


MAPA DO CELÓW PROJEKTOWYCH  
w skali 1:500

Województwo: opolskie  
Powiat: opolski  
Jednostka ewidencyjna: 160904\_2 Komprachcice  
Obręb: 0041 Domecko  
Działka: 362 km.3, 366 km.6  
Układ współrzędnych płaskich prostokątnych: 2000  
Układ współrzędnych wysokościowych: PL-EVRF2007-NH  
Nie sprawdzano słuszności na działkach.  
GK.6640.1.2252.2023  
Data sporządzenia mapy: 03.08.2023 r.  
Wykonawca: Geodezja BIM sp. z o.o.  
ul. S. Dubois 5/1  
45-070 Opole  
tel. 604 090 975

Przebieg linii kablowej oświetleniowej typu NA2XY-J 4x35 o długości 38,5 m relacji istn. słup LWN RK-10 - proj. słup oświetl. nr 01/L1-1/0 - 02/L1-2/0	P. 1609.2023.2751	
	Starecki Opole	Geodezja BIM sp. z o.o.
	ul. Dubois 5/1 45-070 Opole NIP: 754379434	Pracownia Projektowa "PROKOM"
	Pracownia Projektowa "PROKOM"	ul. Ozimska 8, 45-075 Opole tel.: (77) 454 55 21, prokom@wp.pl

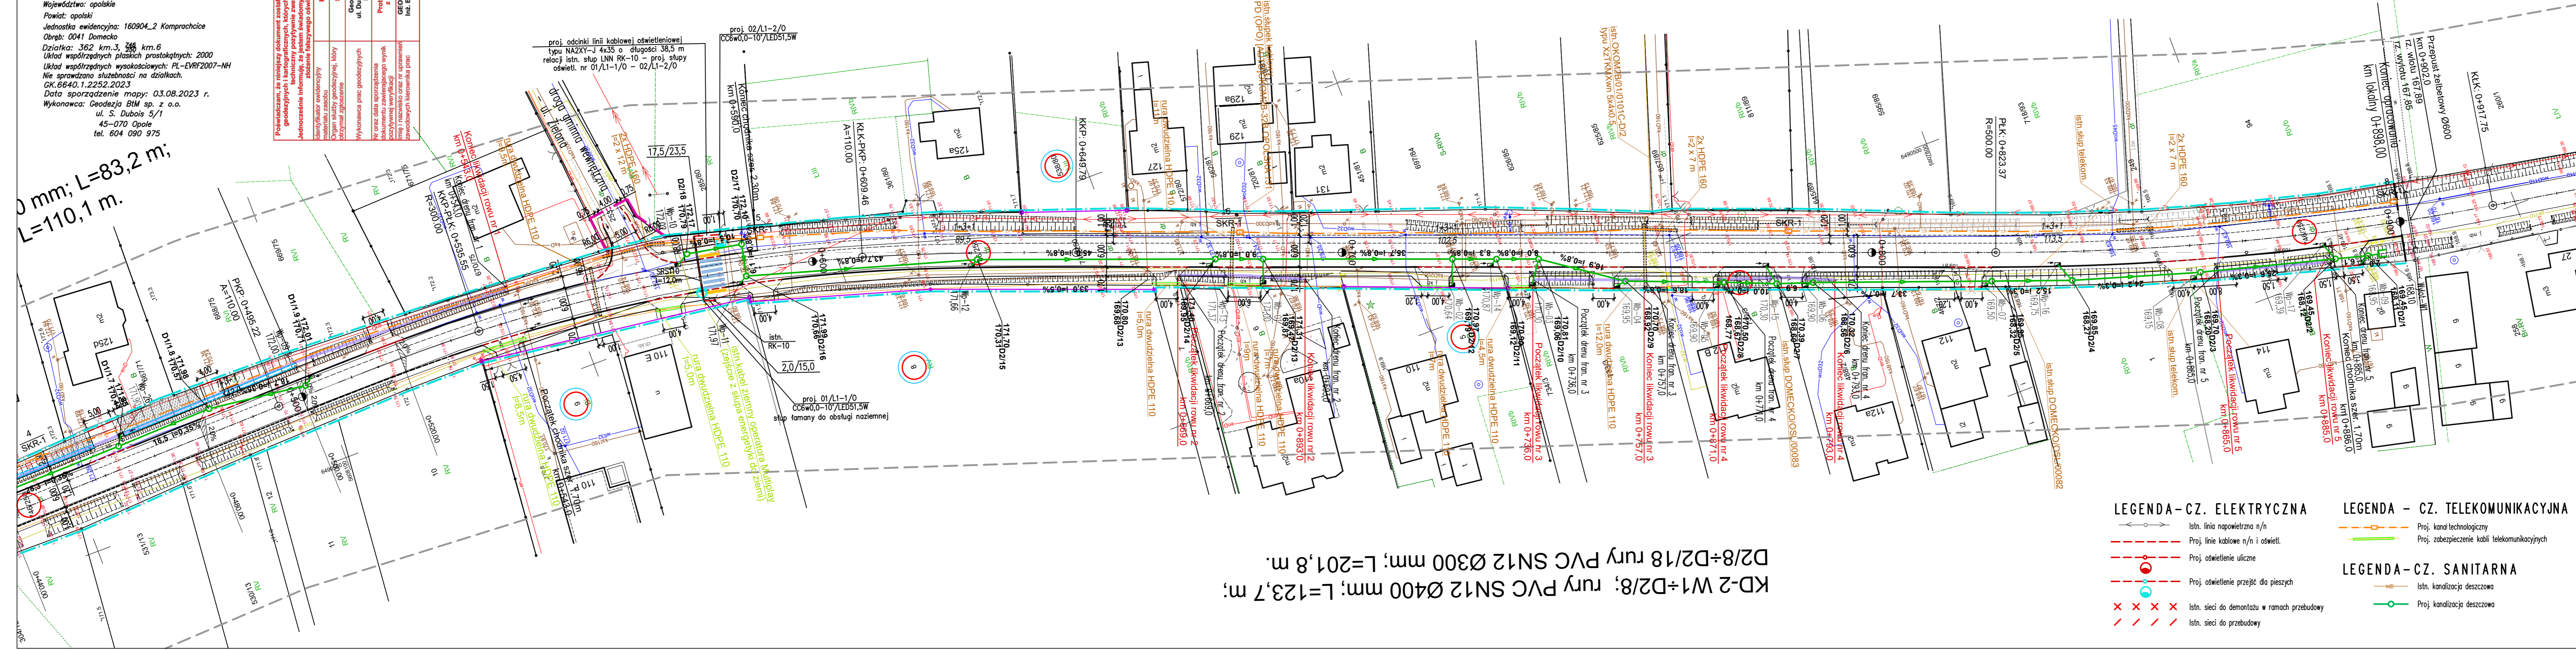

0 mm; L=83,2 m;  
L=110,1 m.

KD-2 W1+D2/8; rury PVC SN12 Ø400 mm; L=123,7 m;  
D2/8+D2/18 rury PVC SN12 Ø300 mm; L=201,8 m.

LEGENDA - CZ. ELEKTRYCZNA

- Proj. linia napowietrzna n/n
- Proj. linie kablowe n/n i oświ.
- Proj. oświetlenie uliczne
- Proj. oświetlenie przejeźd dla pieszych
- Istn. sieci do demontażu w ramach przebudowy
- Istn. sieci do przebudowy

LEGENDA - CZ. TELEKOMUNIKACYJNA

- Proj. kanał technologiczny
- Proj. zabezpieczenie kabli telekomunikacyjnych
- Istn. kanalizacja deszczowa
- Proj. kanalizacja deszczowa

LEGENDA - CZ. SANITARNA

- Istn. kanalizacja deszczowa
- Proj. kanalizacja deszczowa

LEGENDA

- Proj. krawężnik betonowy 15x30x100cm
- Proj. krawężnik betonowy 15x22x100cm
- Proj. obrzeże betonowe 8x30x100cm
- Proj. pola uwagi, koloru żółtego
- Proj. ściek przykrawężnikowy
- Proj. wpust uliczny
- Proj. dren francuski
- Proj. umocnienie skarpy płytami ażurowymi
- Linie rozgraniczająca teren inwestycji
- Granica terenu niezbędnego dla obiektów budowlanych
- Linia domykająca
- Linia podziałowa działek
- Działki objęte inwestycją
- Działki do podziału

JEDNOSTKA PROJEKTOWA		Pracownia Projektowa "PROKOM"	
ul. Ozimska 8, 45-075 Opole tel.: (77) 454 55 21, prokom@wp.pl		prokom	
INWESTOR		Zarząd Powiatu Opolskiego Zarząd Dróg Powiatowych w Opolu ul. Książąt Opolskich 27, 45-005 Opole	
TYTUŁ PROJEKTU		Rozbudowa drogi powiatowej nr 1754 O Chmielowice - Prószków na odc. Domecko - Nowa Kuźnia	
STADIUM		Projekt budowlany	BRANŻA Wielobranżowa
TYTUŁ RYSUNKU		ZBIORCZA PLANSZA UZBROJENIA TERENU	
PROJEKTANT:	mgr inż. Kazimierz Kurowski	BRANŻA	drogowa
OPRACOWAŁ:	inż. Rafał Szerszeński	NR UPRAWNIENI	229/94/Op
SPRAWDZAJĄCY:	mgr inż. Patryk Kurowski	PODPIS	-
PROJEKTANT:	mgr inż. Ewald Mrugała	BRANŻA	drogowa
SPRAWDZAJĄCY:	mgr inż. Krzysztof Giesia	NR UPRAWNIENI	OPL/1452/PWBD/17
PROJEKTANT:	mgr inż. Krzysztof Giesia	PODPIS	-
SPRAWDZAJĄCY:	tech. Norbert Biok	BRANŻA	elektroenerg.
PROJEKTANT:	tech. Mirosław Brzeziński	NR UPRAWNIENI	201/91/Op
SPRAWDZAJĄCY:	mgr inż. Romuald Maciantowicz	PODPIS	-
SKALA:	1:500	DATA:	11.2023
		NUMER RYS.	4.2