
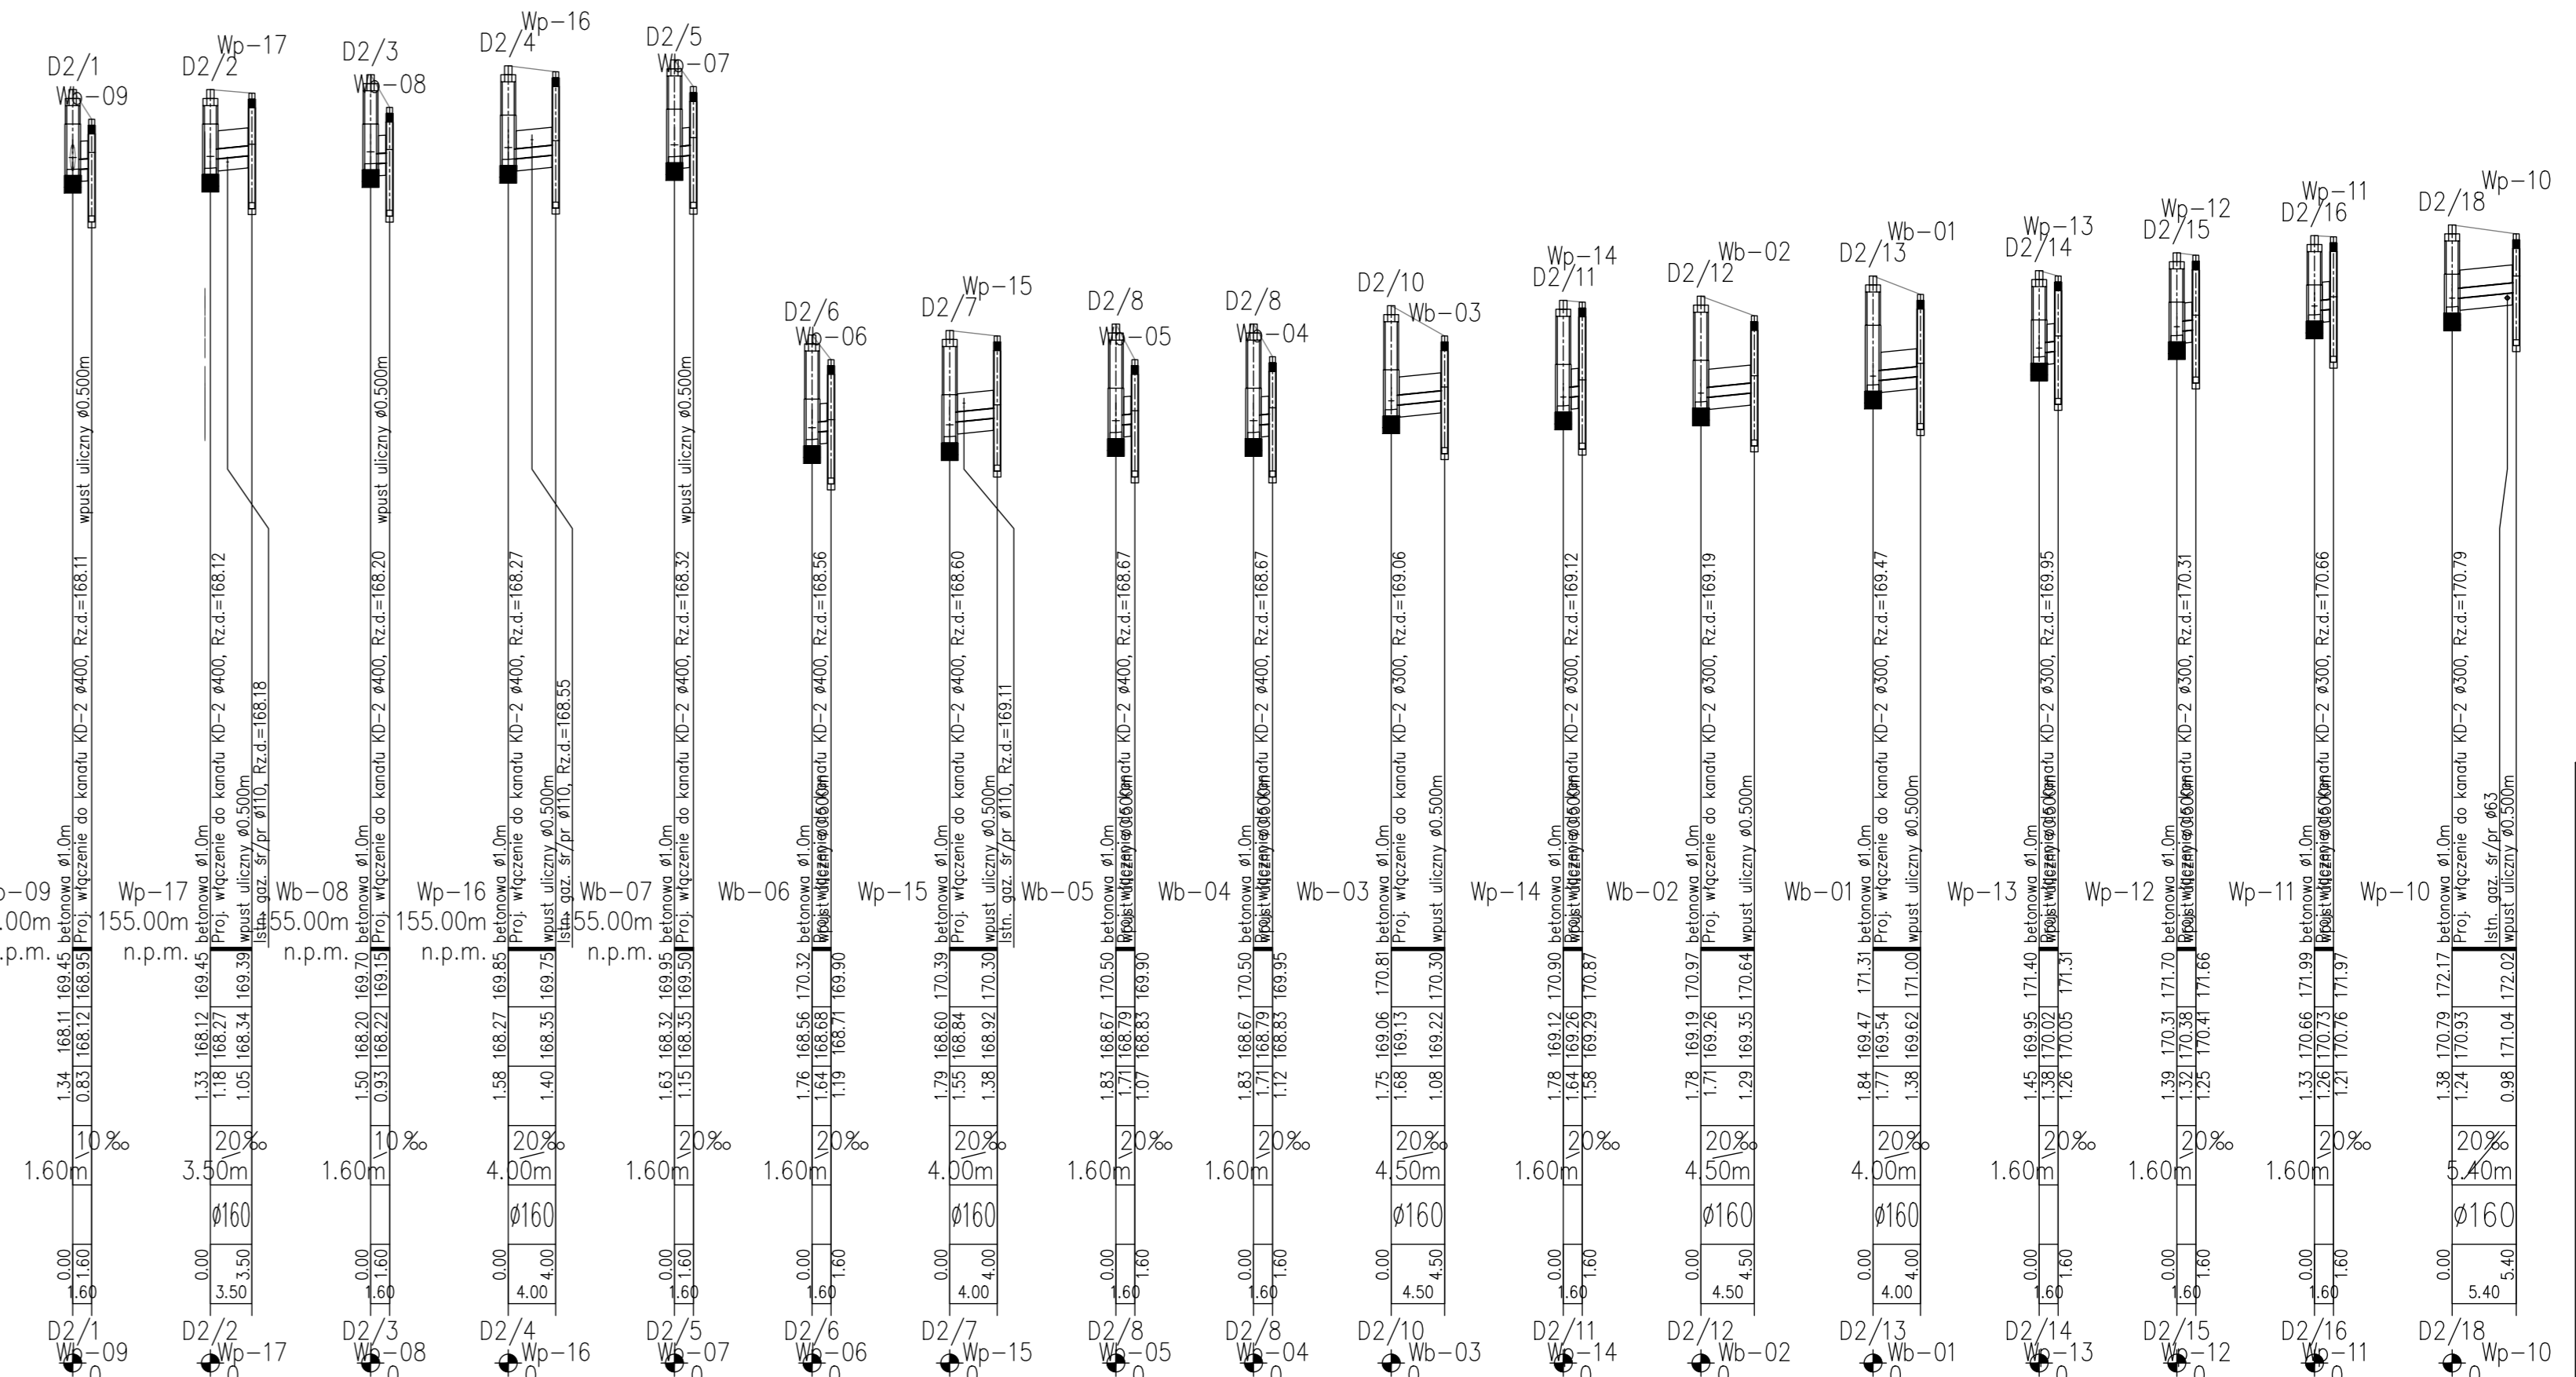


|   |  |
|---|--|
| OZNACZENIE PROFILU:<br>POZIOM PORÓWNAWCZY 160,00 m n.p.m. |  |
| RZĘDNA TERENU   | KD-2   |
| RZĘDNA DNA KANAŁU   | włot   |
| ZAGŁĘBIENIE DNA KANAŁU                                    | betonowa ø10m                                  |
| SPADKI, DŁUGOŚCI  | Proj. włączenie kanału Wb-09 ø160, Rzd.=168.11 |
| ŚREDNICA, MATERIAŁ  | 161, nr. Haczy 453                             |
| ODLEGŁOŚCI  | betonowa ø10m                                  |
| HEKTOMETRY  | Proj. włączenie kanału Wb-17 ø160, Rzd.=168.27 |
| Generacja rysunku: 7.35.2 (www.gpr-gal.com.pl)            |  |

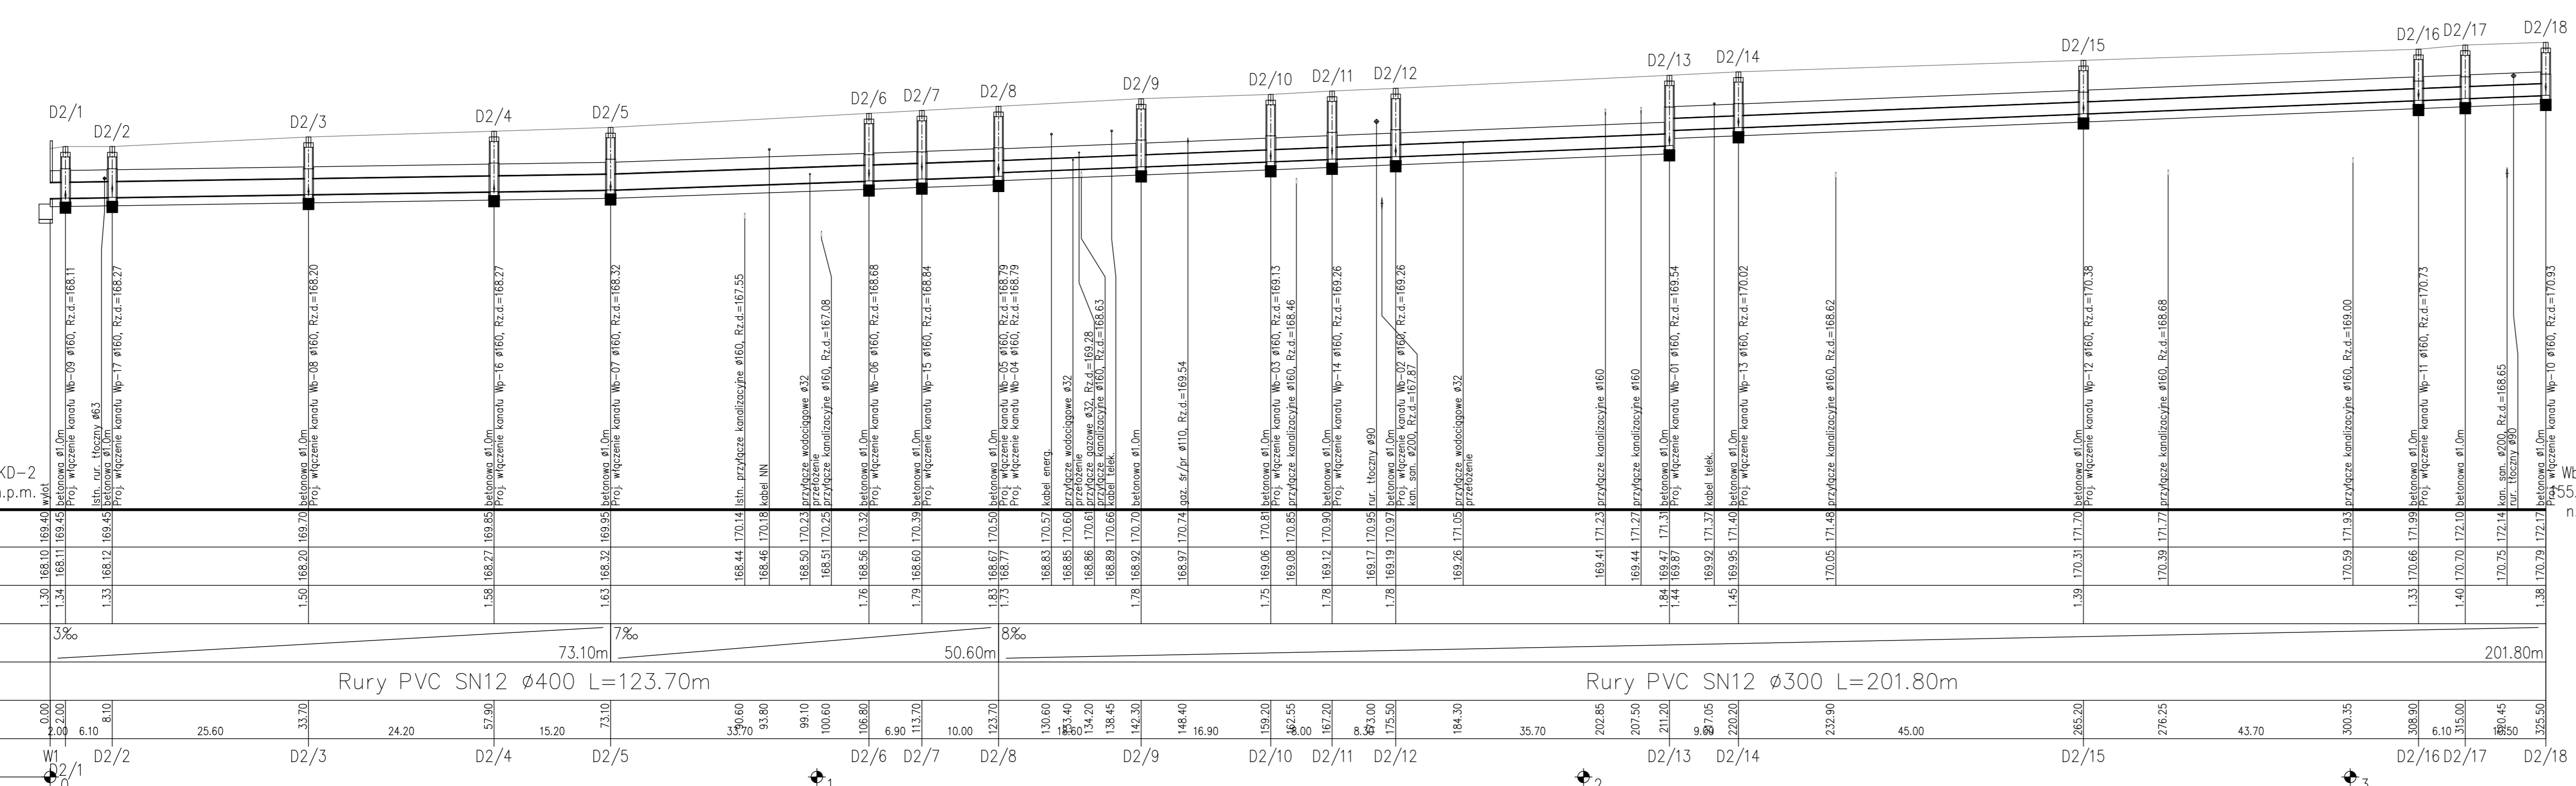

|  |   |   |  |
|--|---|---|--|
| JEDNOSTKA PROJEKTOWA<br><b>Pracownia Projektowa "PROKOM"</b><br>ul. Ozimska 8, 45-075 Opole<br>tel.: (77) 454 55 21, prokomp@wp.pl |   | <br>PROJEKTOWANIE KOMUNIKACYJNE                |  |
| INWESTOR<br><b>Zarząd Powiatu Opolskiego</b><br><b>Zarząd Dróg Powiatowych w Opolu</b><br>ul. Książąt Opolskich 27, 45-005 Opole   |   | <br><b>ZARZĄD DRÓG POWIATOWYCH<br/>W OPOLU</b> |  |
| TYTUŁ PROJEKTU<br><br>Rozbudowa drogi powiatowej nr 17540 Chmielowice - Prószków<br>na odcinku Domecko - Nowa Kuźnia               |   |   |  |
| STADIUM<br>Projekt budowlany   |   | BRANŻA<br>Sanitarna   |  |
| TYTUŁ RYSUNKU<br><br><b>PROFILE KANALIZACJI DESZCZOWEJ<br/>KD-2</b>  |   |   |  |
| PROJEKTANT:<br>SPRAWDZAJĄCY:   | IMIĘ I NAZWISKO<br>Miroslaw Brzezinski<br>mgr inż. Romuald Maciantowicz | BRANŻA<br>sanitarna<br>sanitarna  | NR UPRAWNIEN<br>352/94/Op<br>206/94/Op |
| SKALA:<br>1:100/500  |   | DATA:<br>11.2023  | NUMER RYS.:<br>2.2                     |