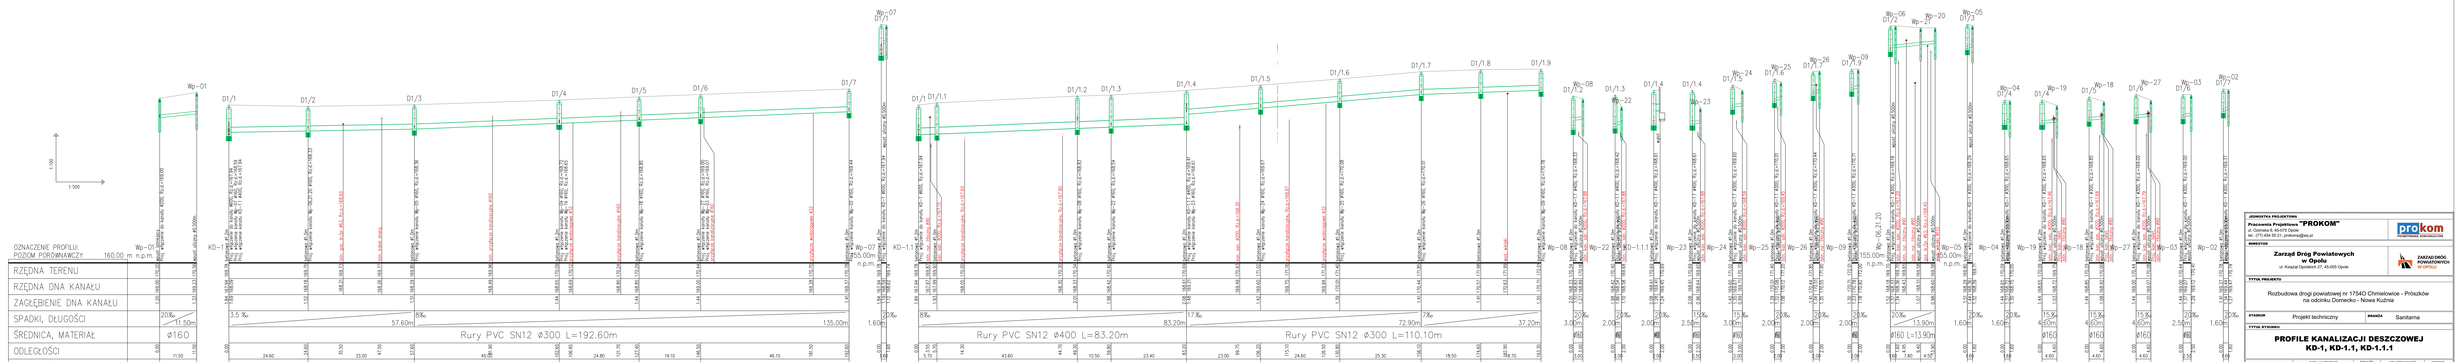
1:100
1:500
OZNACZENIE PROFILU:
POZIOM PORÓWNAWCZY 160.00 m n.p.m.
RZĘDNA TERENU
RZĘDNA DNA KANAŁU
ZAGŁĘBIENIE DNA KANAŁU
SPADKI, DŁUGOŚCI
ŚREDNICA, MATERIAŁ
ODLEGŁOŚCI
HEKTOMETRY
Wp-01
KO-1
D1/1
D1/2
D1/3
D1/4
D1/5
D1/6
D1/7
Wp-07
D1/1.1
D1/1.2
D1/1.3
D1/1.4
D1/1.5
D1/1.6
D1/1.7
D1/1.8
D1/1.9
Wp-08
Wp-22
Wp-23
Wp-24
Wp-25
Wp-26
Wp-09
Wp-06
Wp-20
Wp-05
Wp-21
Wp-04
Wp-19
Wp-18
Wp-27
Wp-03
Wp-02
KO-1.1.1
