


RZUT PIWNICY

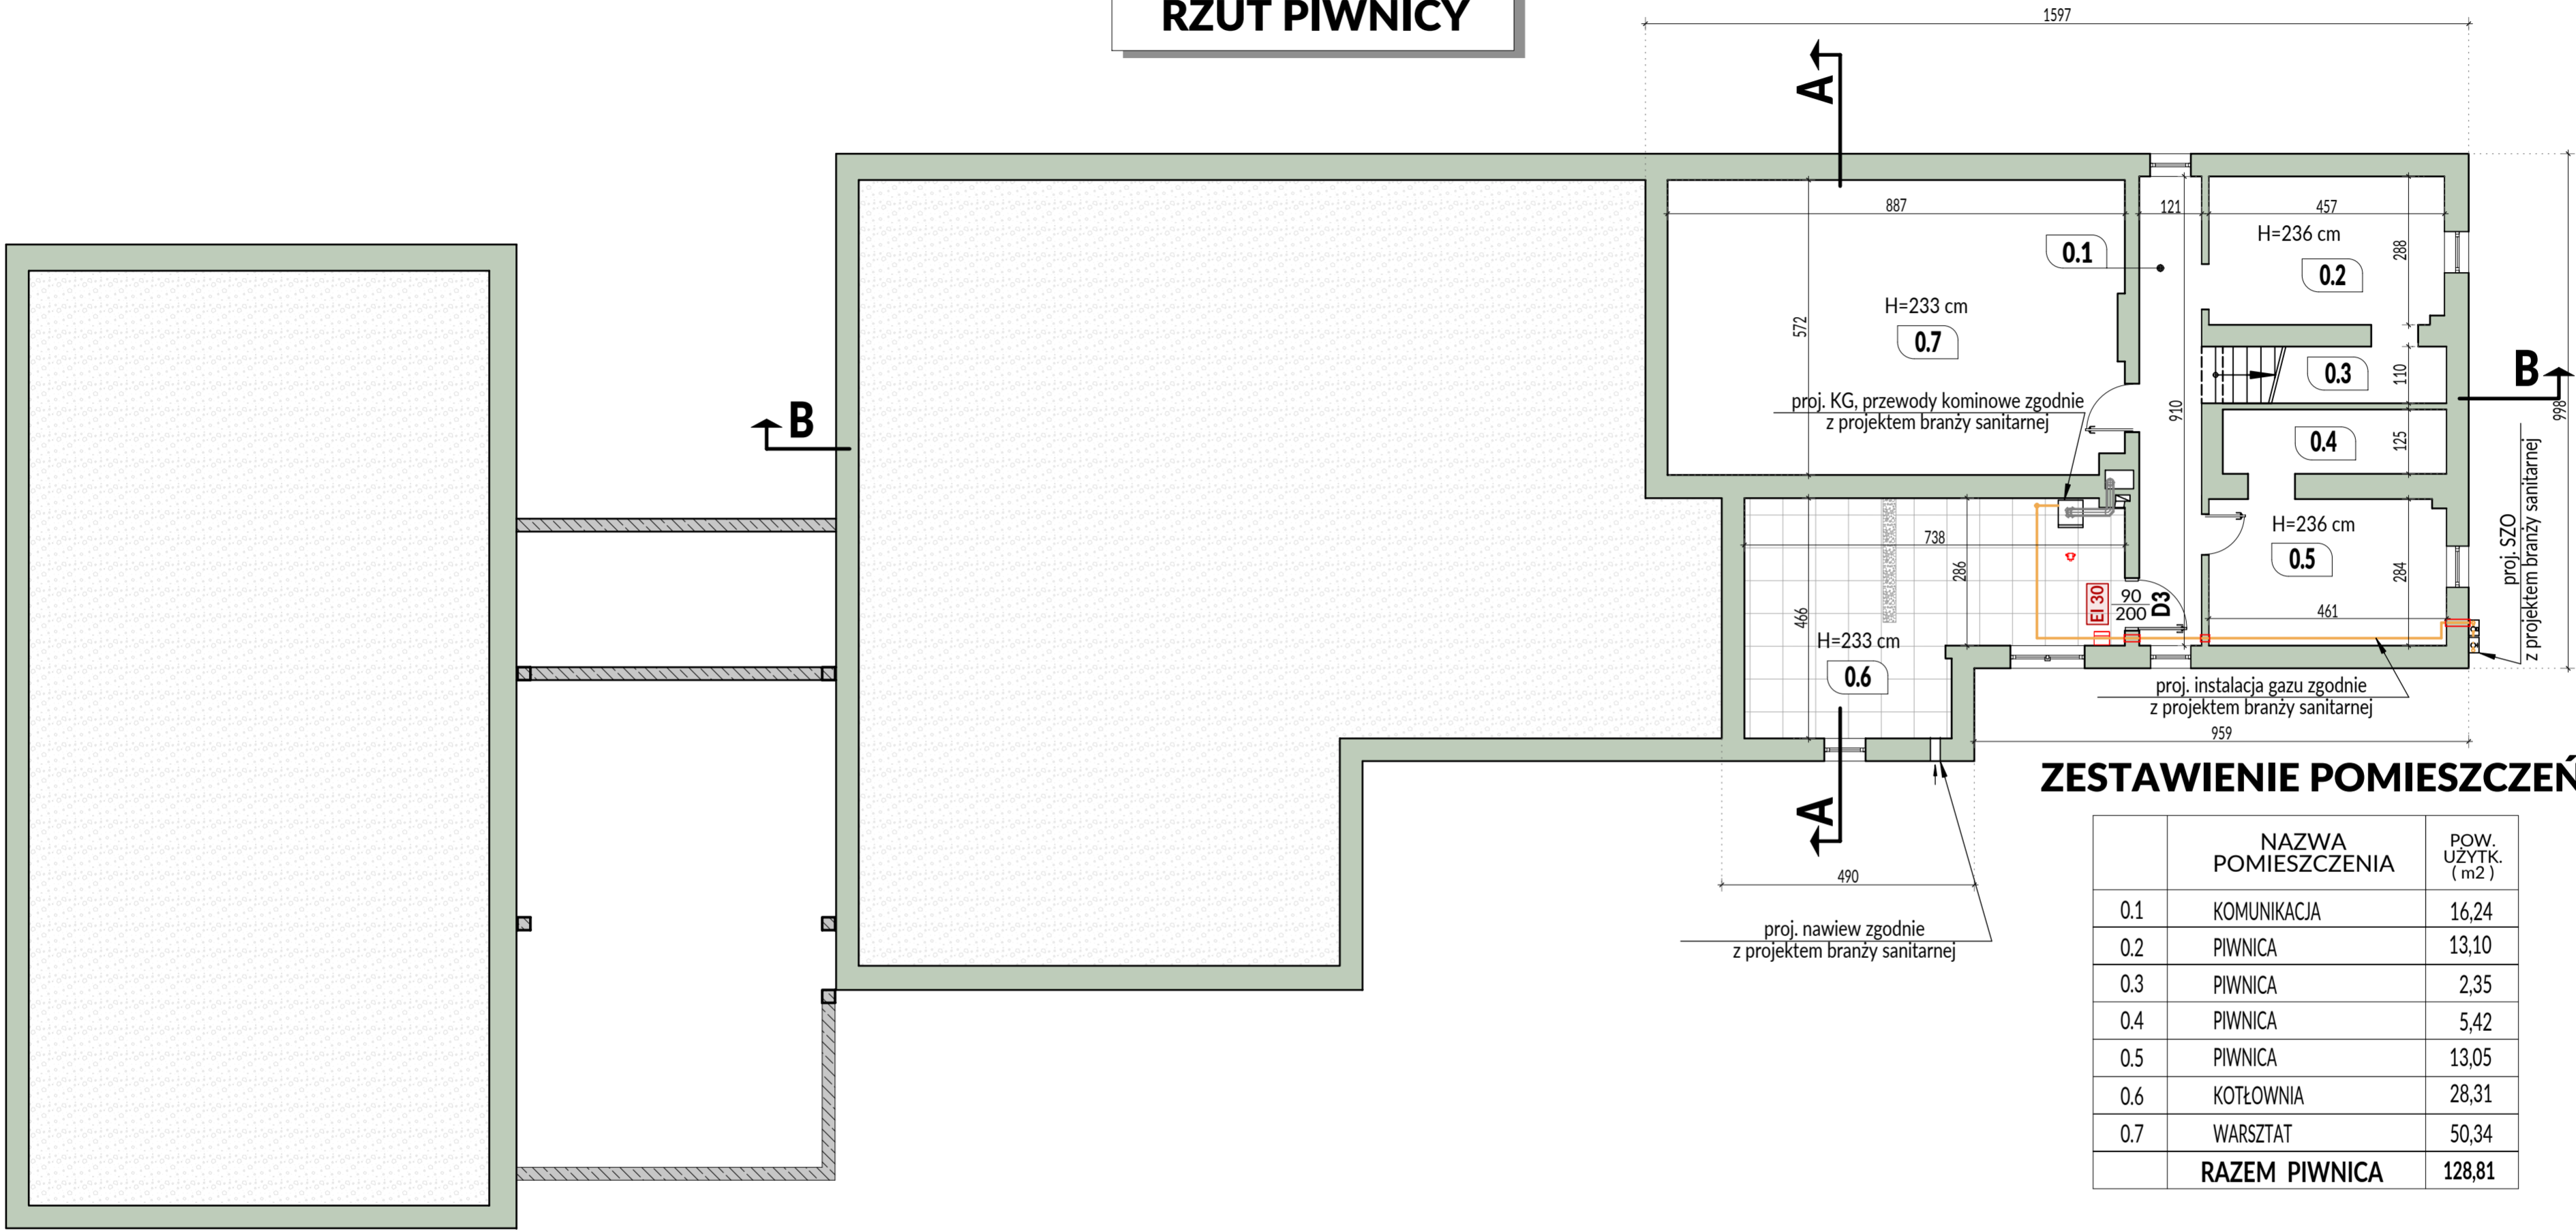


ZESTAWIENIE POMIESZCZEŃ

	NAZWA POMIESZCZENIA	POW. UŻYTK. (m ²)
0.1	KOMUNIKACJA	16,24
0.2	PIWNICA	13,10
0.3	PIWNICA	2,35
0.4	PIWNICA	5,42
0.5	PIWNICA	13,05
0.6	KOTŁOWNIA	28,31
0.7	WARSZTAT	50,34
	RAZEM PIWNICA	128,81

LEGENDA:

- ŚCIANY ISTNIEJĄCE
- ŚCIANY NOŚNE PROJEKTOWANE
- bloczki betonowe
- WYBURZENIA

Indeks (rewizja) :		Treść zmiany :		Faza :	
Nazwa i adres inwestycji: Przebudowa i rozbudowa budynku Stowarzyszeniowej Publicznej Szkoły Podstawowej oraz budowa wewnętrznej i zewnętrznej instalacji gazowej Województwo: opolskie, Powiat: krapkowicki, Gmina: Krapkowice – obszar wiejski, Obręb: STEBLÓW Identyfikator działki ewidencyjnej: 60502_5.0007.199/2 działka nr 199/2					
Inwestor :		Pracownia projektowa :			
Gmina Krapkowice ul. 3-go Maja 47-303 Krapkowice		JW Projekt Jerzy Wójcik biuro : ul. Sienkiewicza 3/1 47-300 Krapkowice tel./fax. : 077 4 661 443 e-mail : jerzy.wojcik@jwprojekt.pl www : www.jwprojekt.pl			
Faza:	Projekt techniczny		Rysunek:	RZUT PIWNICY	
Branża:	Architektura		Skala:	1:100	
Projektant architektury: mgr inż. arch. Kamil Wójcik upr. bud. 02/OPOKK/2015 bez ogr. w spec. arch.		Projektant sprawdzający architekturę: mgr inż. arch. Daria Dziekan-Żmuda upr. bud. 07/OPOKK/2015 bez ogr. w spec. arch.		Sposób oznaczania rysunków: Faza-Branża-Nr rys. Nr rysunku : A-1	
Data : 16.06.2025		STRONA -		Prawa autorskie zastrzeżone	