


ISTNIEJĄCA STOWARZYSZENIOWA PUBLICZNA

SZKOŁA PODSTAWOWA w STEBLOWIE

część B

RZUT PODDASZA

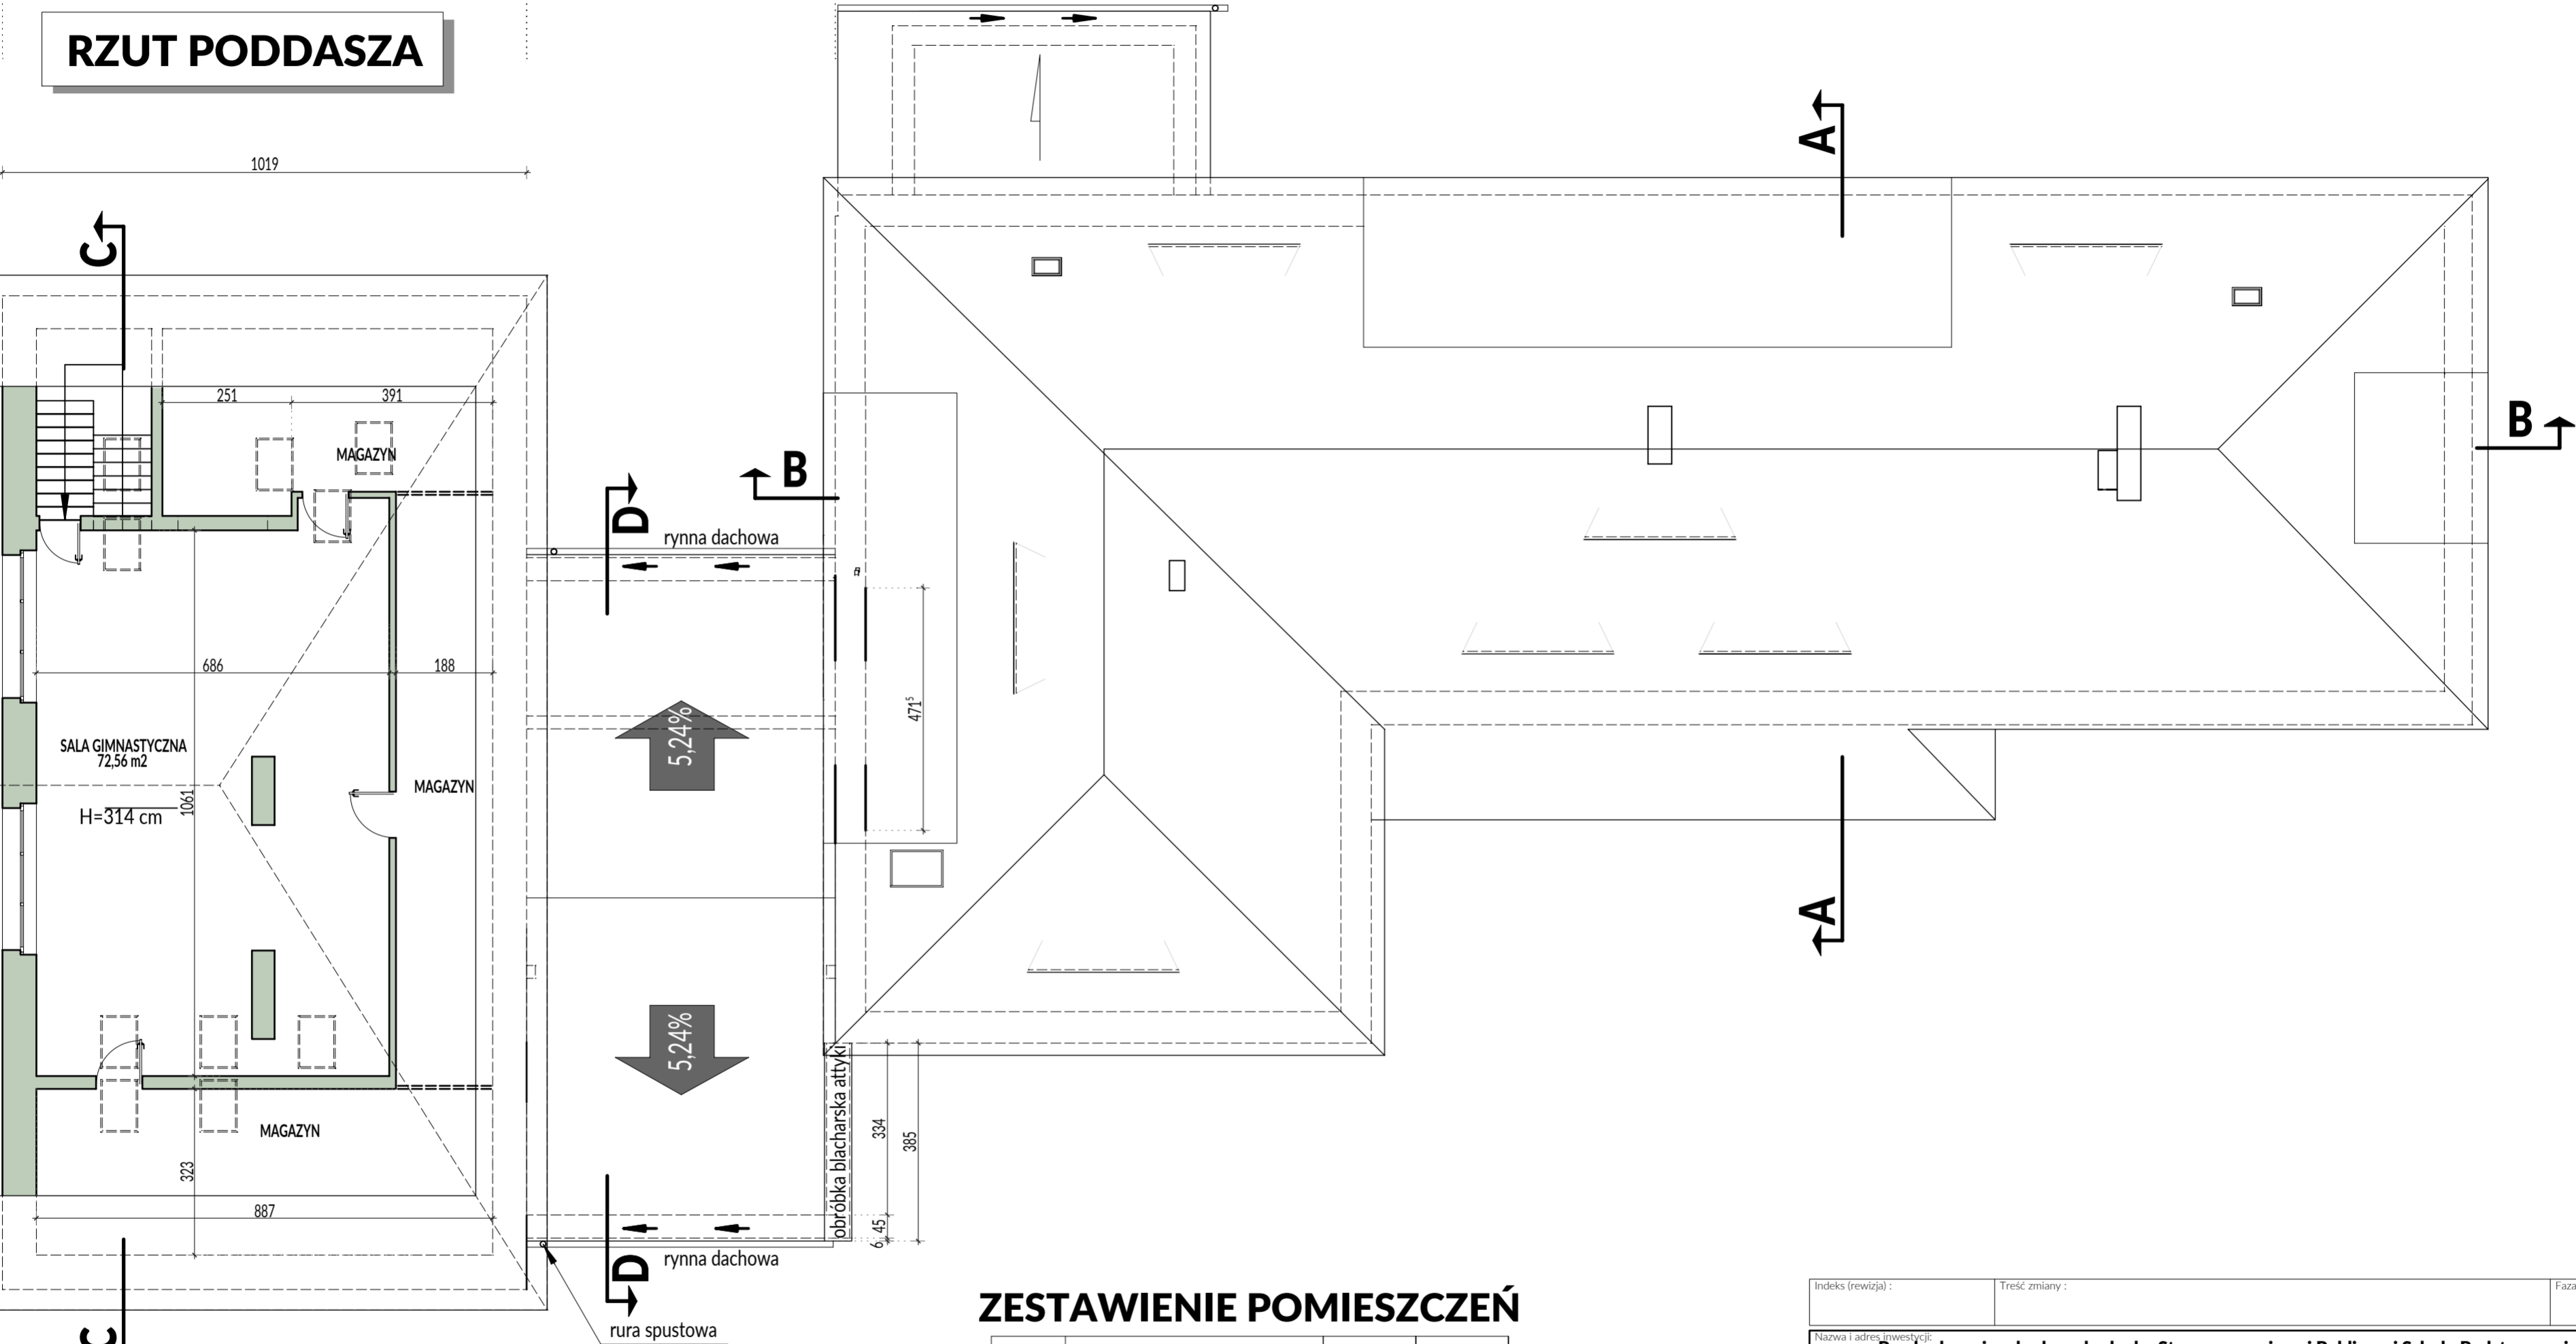

ZESTAWIENIE POMIESZCZEŃ

NR POM.	NAZWA POMIESZCZENIA	POW. UŻYTK. (m <sup>2</sup> )	POW. PODŁÓG (m <sup>2</sup> )
PRZEDSZKOLE			
3.1	KLATKA SCHODOWA	7,69	8,19
3.2	SALA GIMNASTYCZNA	72,56	72,56
3.3	MAGAZYN	5,39	21,53
3.4	MAGAZYN	8,39	21,43
3.5	MAGAZYN	6,69	28,60
RAZEM PODDASZE		100,72	152,31

Indeks (rewizja) :		Treść zmiany :		Faza :	
Nazwa i adres inwestycji: <b>Przebudowa i rozbudowa budynku Stowarzyszeniowej Publicznej Szkoły Podstawowej oraz budowa wewnętrznej i zewnętrznej instalacji gazowej</b> Województwo: opolskie, Powiat: krapkowicki, Gmina: Krapkowice – obszar wiejski, Obręb: STEBLÓW Identyfikator działki ewidencyjnej: 60502_5.0007.199/2 działka nr 199/2					
Inwestor :			Pracownia projektowa :		
Gmina Krapkowice ul. 3-go Maja 47-303 Krapkowice			JW Projekt Jerzy Wójcik biuro : ul. Sienkiewicza 3/1 47-300 Krapkowice tel./fax. : 077 4 661 443 e-mail : jerzy.wojcik@jwprojekt.pl www : www.jwprojekt.pl		
Faza:		Rysunek:		Skala:	
Projekt techniczny		RZUT PODDASZA		1:100	
Branża:					
Architektura		Nr rysunku :		Faza-Branża-Nr rys.	
		PT-A-4			
Projektant architektury: mgr inż. arch. Kamil Wójcik upr. bud. 02/OPOKK/2015 bez ogran. w spec. arch.			Projektant sprawdzający architekturę: mgr inż. arch. Daria Dziekan-Żmuda upr. bud. 07/OPOKK/2015 bez ogran. w spec. arch.		
Data :		16.06.2025		STRONA -	
				Prawa autorskie zastrzeżone	