



RZUT FUNDAMENTÓW
1:50

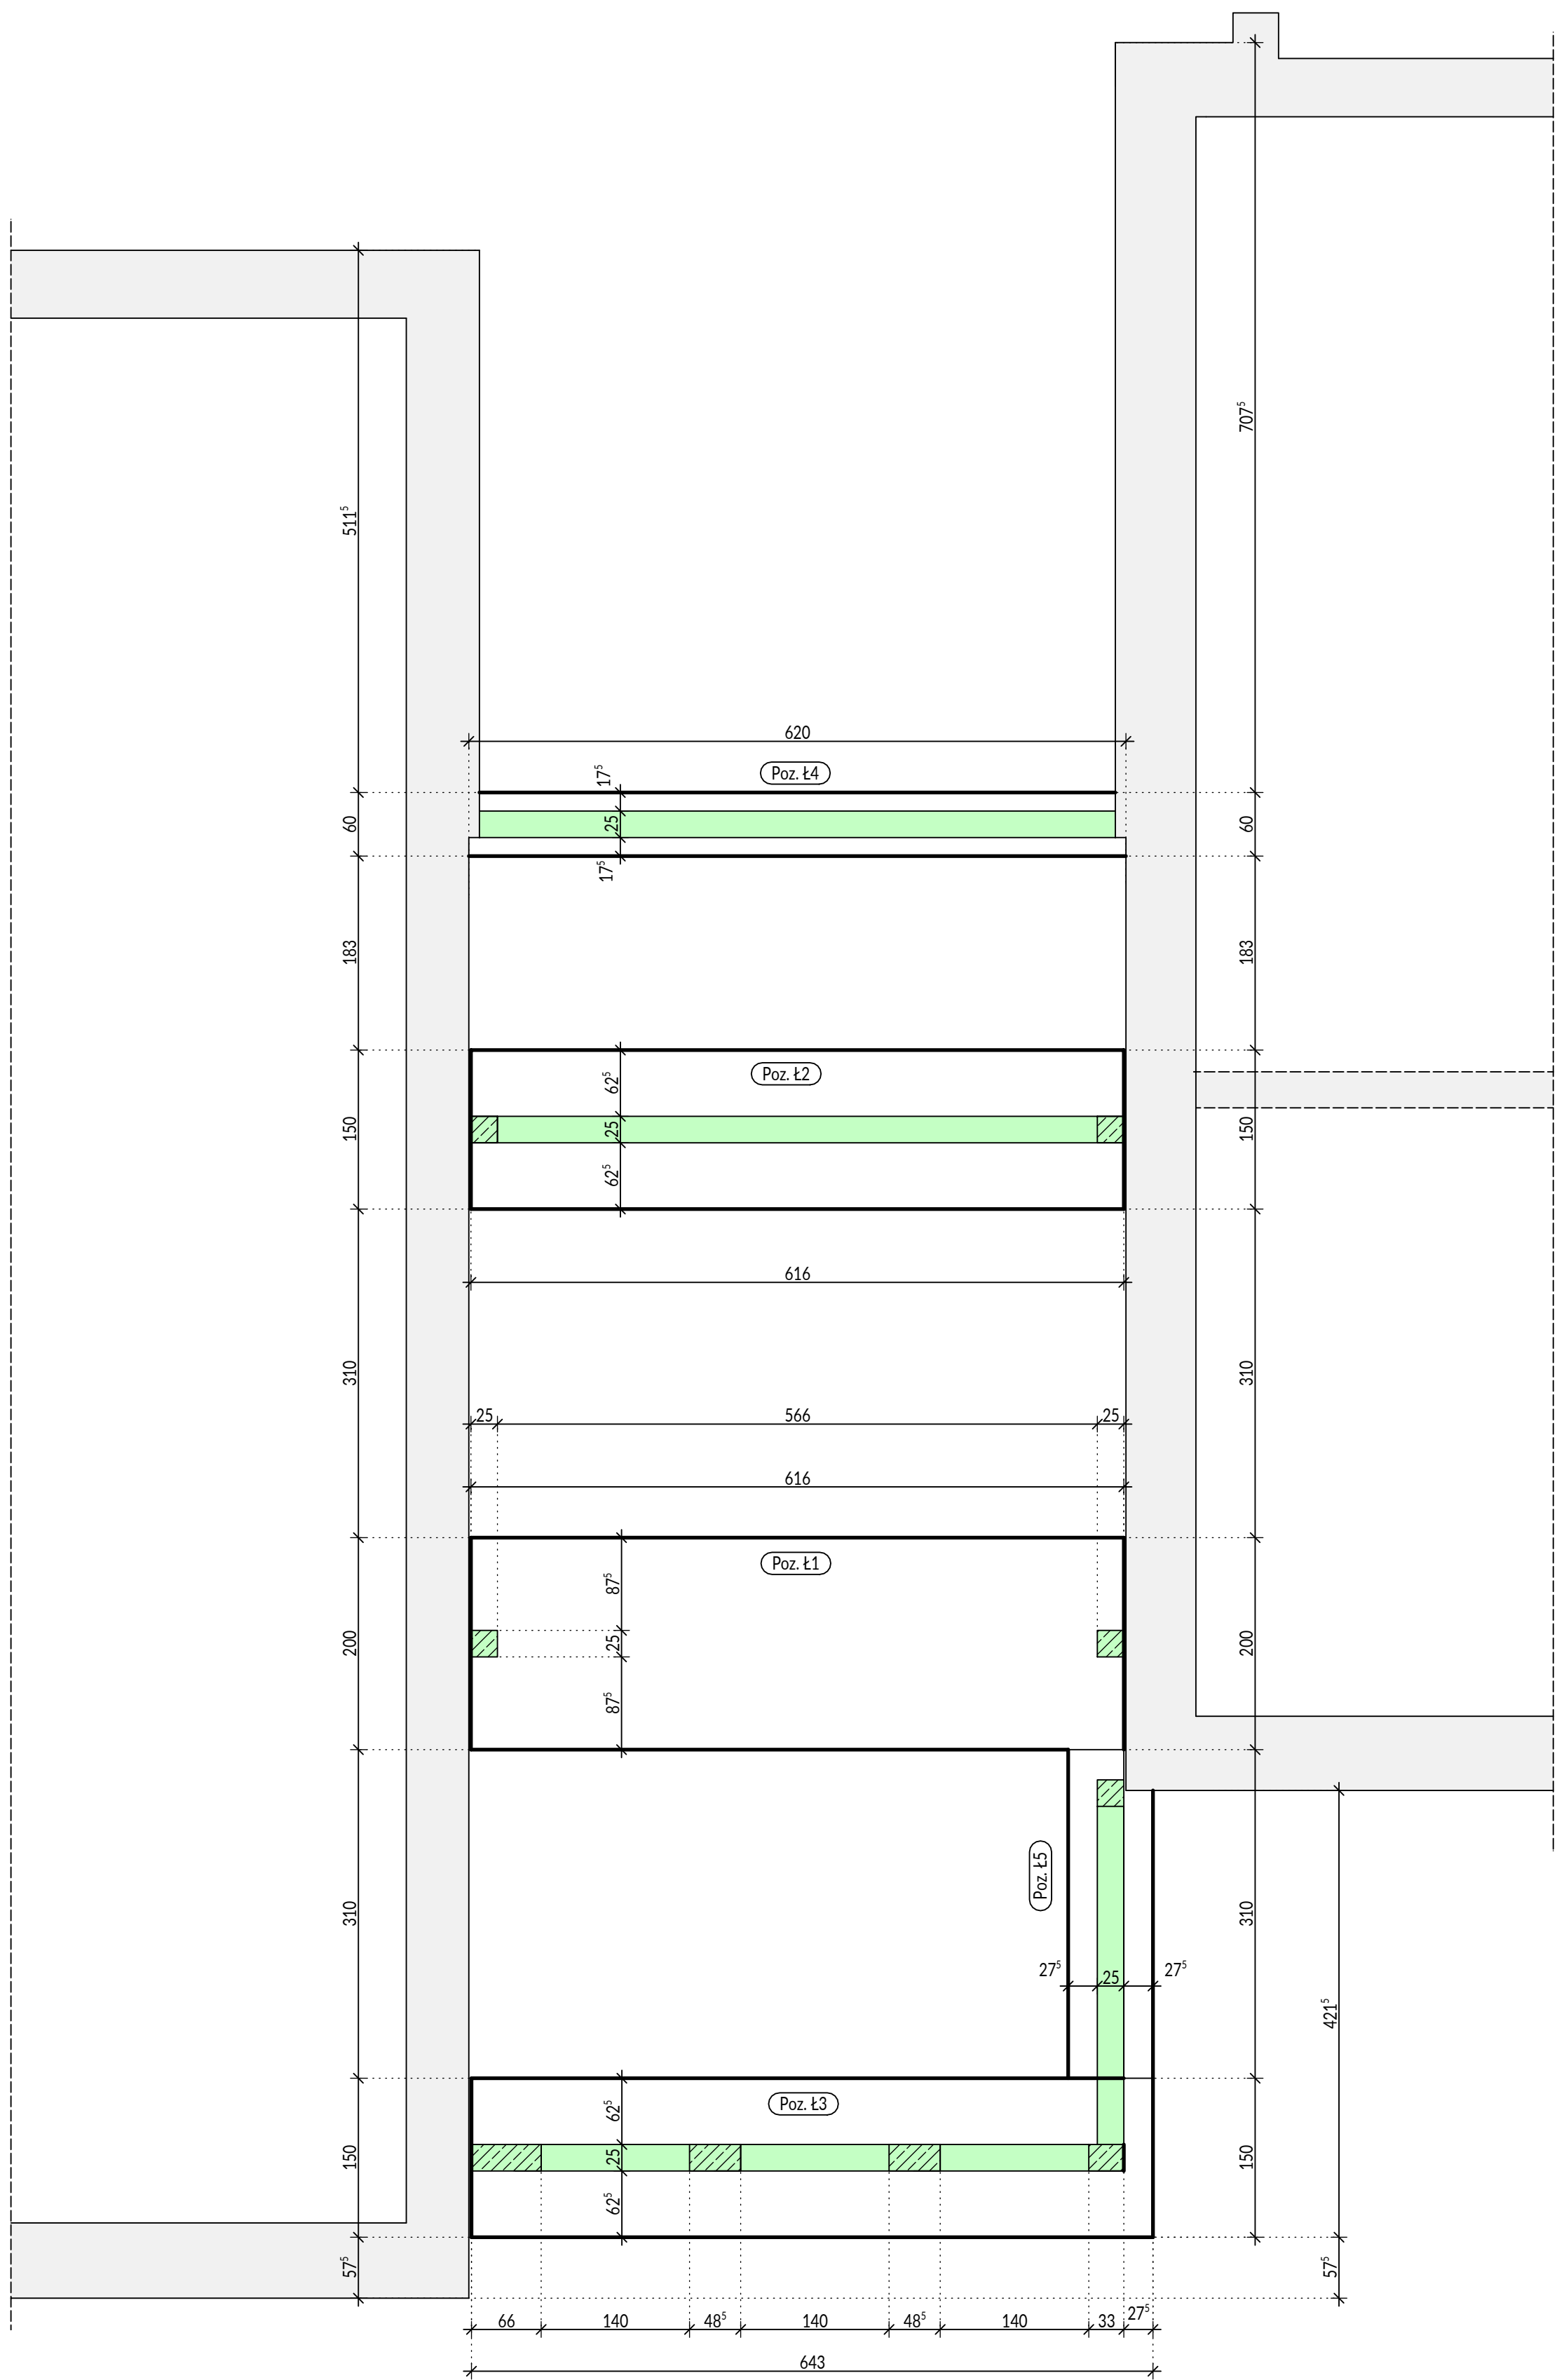


Poz. 1 - 1 szt

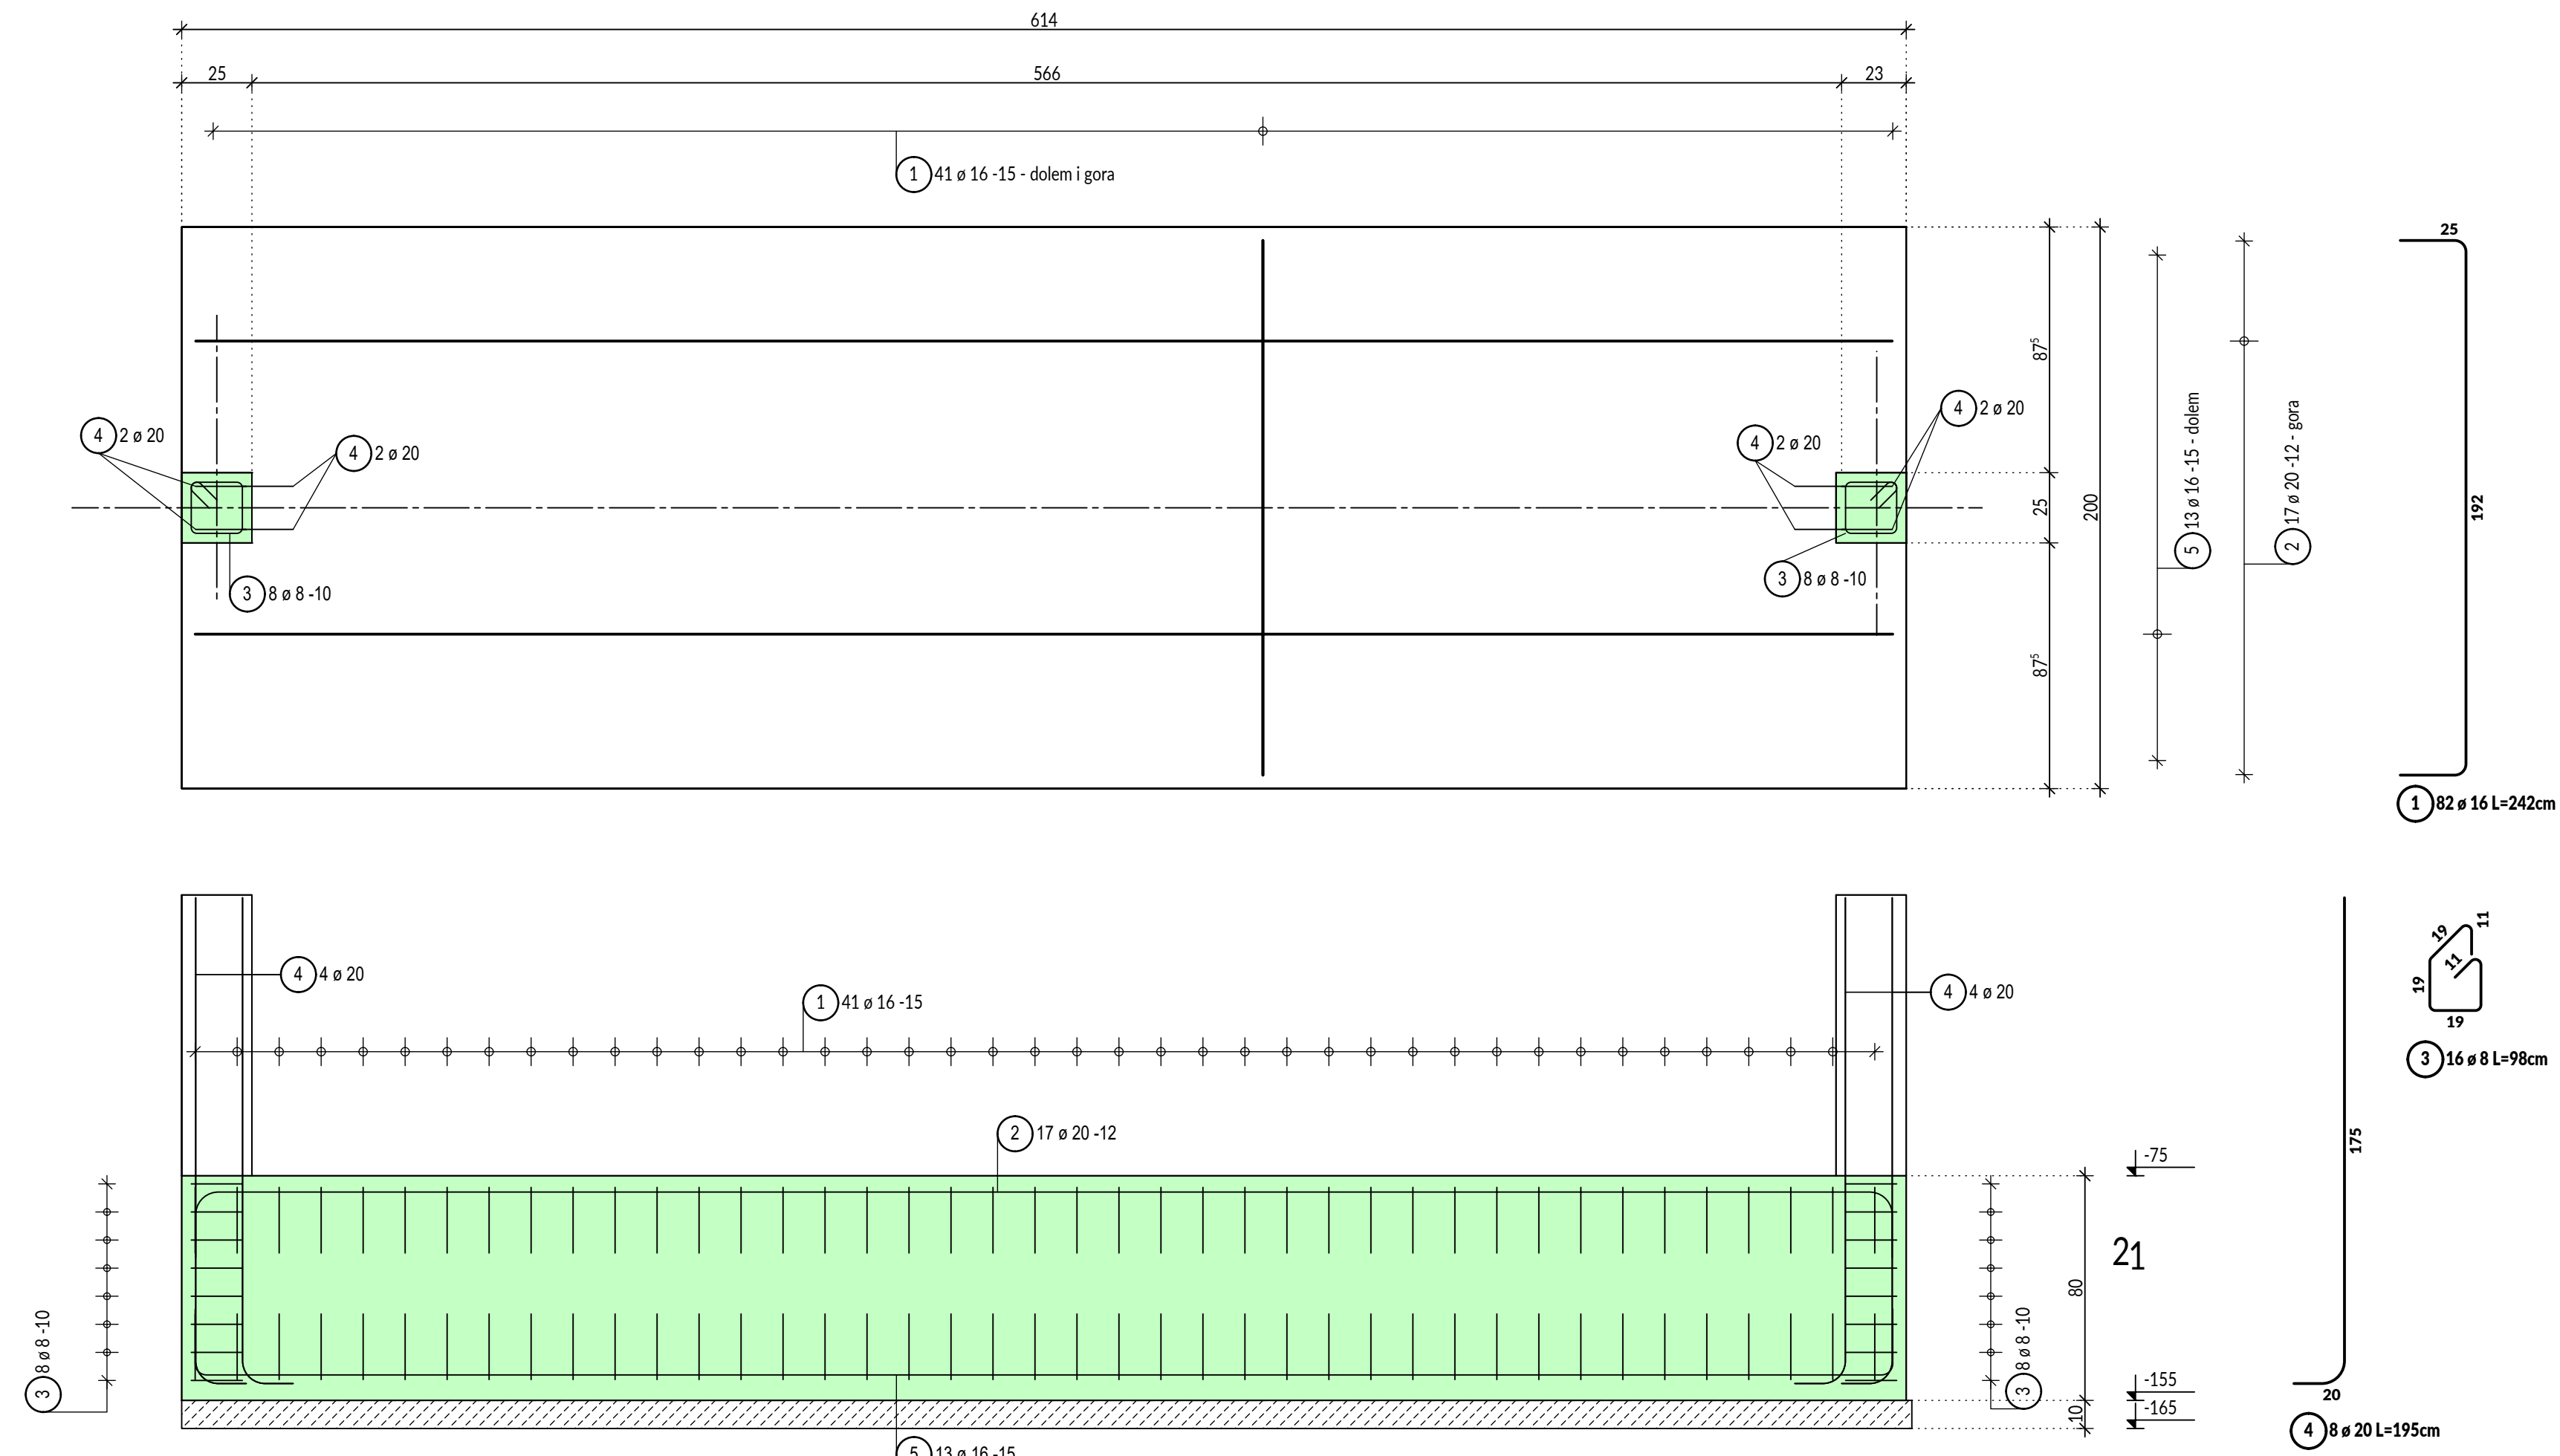

Lista prętów - dla 1 szt - Poz. 1

Poz.	Szt.	Ø	Długość poj. [mm]	Klasa stali	Kształt gięcia (nie w skali)	Długość całkowita [m]	Masa [kg]
1	82	16	2.42	B500 SP		108.44	313.54
2	17	20	6.64	B500 SP		112.88	278.81
3	16	8	0.98	B500 SP		15.68	6.19
4	8	20	1.95	B500 SP		15.60	38.53
5	13	16	6.56	B500 SP		85.28	134.74
						B500 SP	771.81

Poz. 2 - 1 szt

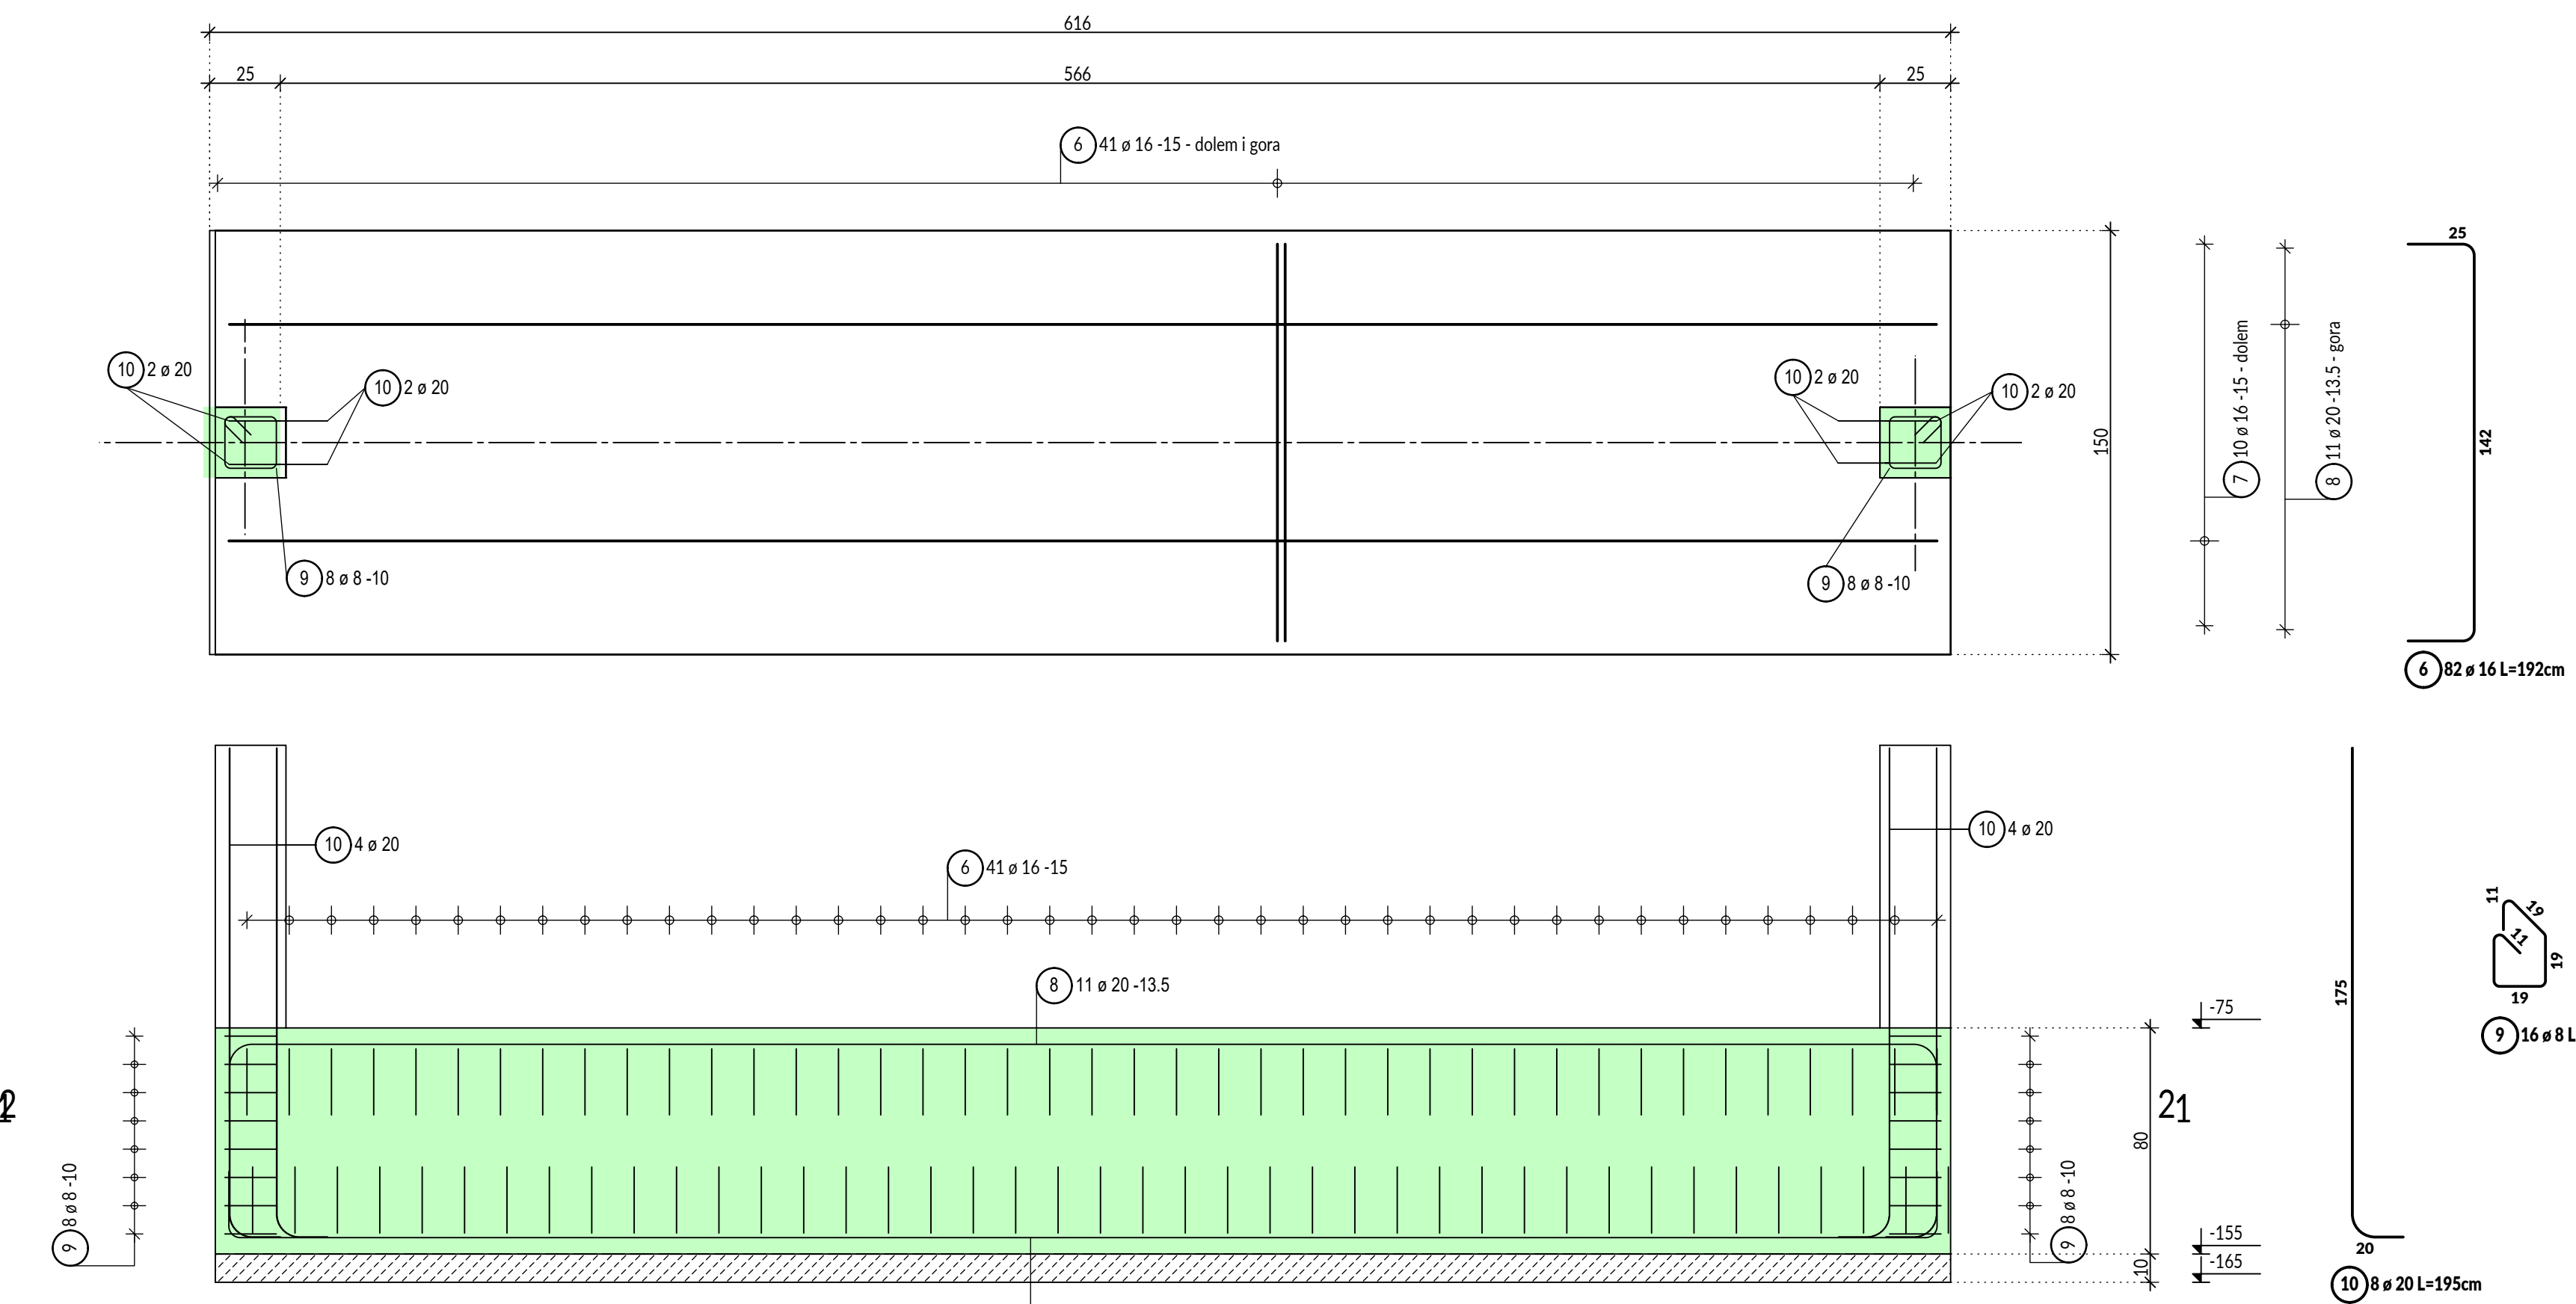

Lista prętów - dla 1 szt - Poz. 2

Poz.	Szt.	Ø	Długość poj. [mm]	Klasa stali	Kształt gięcia (nie w skali)	Długość całkowita [m]	Masa [kg]
6	82	16	1.92	B500 SP		157.44	248.76
7	10	16	6.56	B500 SP		65.60	103.65
8	11	20	6.64	B500 SP		73.04	180.41
9	16	8	0.98	B500 SP		15.68	6.19
10	8	20	1.95	B500 SP		15.60	38.53
						B500 SP	577.54

- beton C30/37, wodoszczelny W8 - 28,3 m³,
- chudy beton B12/15 - 4,9 m³,
- stal zbrojeniowa B500SP,
- nominalna grubość otuliny fundamentów : 50 mm ,
- klasa ekspozycji XC4, XF4, XA1 ,
- długość zakładu min. 50 średnic,

Nazwa inwestycji		Inwestor		Firma	
Przebudowa i rozbudowa budynku Stowarzyszeniowej Publicznej Szkoły Podstawowej oraz budowa wewnętrznej i zewnętrznej instalacji gazowej					
Współwłaściciel: Prezydent Miasta Krapkowice, Centrum Krapkowice - ul. Wolności 20/2 - 41-001 Krapkowice					
Projektant		Wykonawca		Inwestor	
GMINA KRĄPKOWICE		JW Projekt Jerzy Wójcik		GMINA KRĄPKOWICE	
ul. Wolności 17		ul. Wolności 17		ul. Wolności 17	
47-303 Krapkowice		47-303 Krapkowice		47-303 Krapkowice	
tel./fax: 077 4 661 443		tel./fax: 077 4 661 443		tel./fax: 077 4 661 443	
e-mail: jwoj@jwoj.pl		e-mail: jwoj@jwoj.pl		e-mail: jwoj@jwoj.pl	
www.jwoj.pl		www.jwoj.pl		www.jwoj.pl	
Projekt wykonawczy		Rzut fundamentów		Skala	
Konstrukcja		Poz. 1, 2		1:50	
				1:20	
				PW / K / 1	
Projektant: mgr inż. Jerzy Wójcik, ul. Wolności 17, 47-303 Krapkowice, tel./fax: 077 4 661 443, e-mail: jwoj@jwoj.pl, www.jwoj.pl					
Wykonawca: mgr inż. Jerzy Wójcik, ul. Wolności 17, 47-303 Krapkowice, tel./fax: 077 4 661 443, e-mail: jwoj@jwoj.pl, www.jwoj.pl					
Inwestor: Gmina Krapkowice, ul. Wolności 20/2, 41-001 Krapkowice, tel./fax: 077 4 661 443, e-mail: jwoj@jwoj.pl, www.jwoj.pl					
Data: 16.06.2025					
Strona: STRONA -					
Prawa autorskie zastrzeżone					