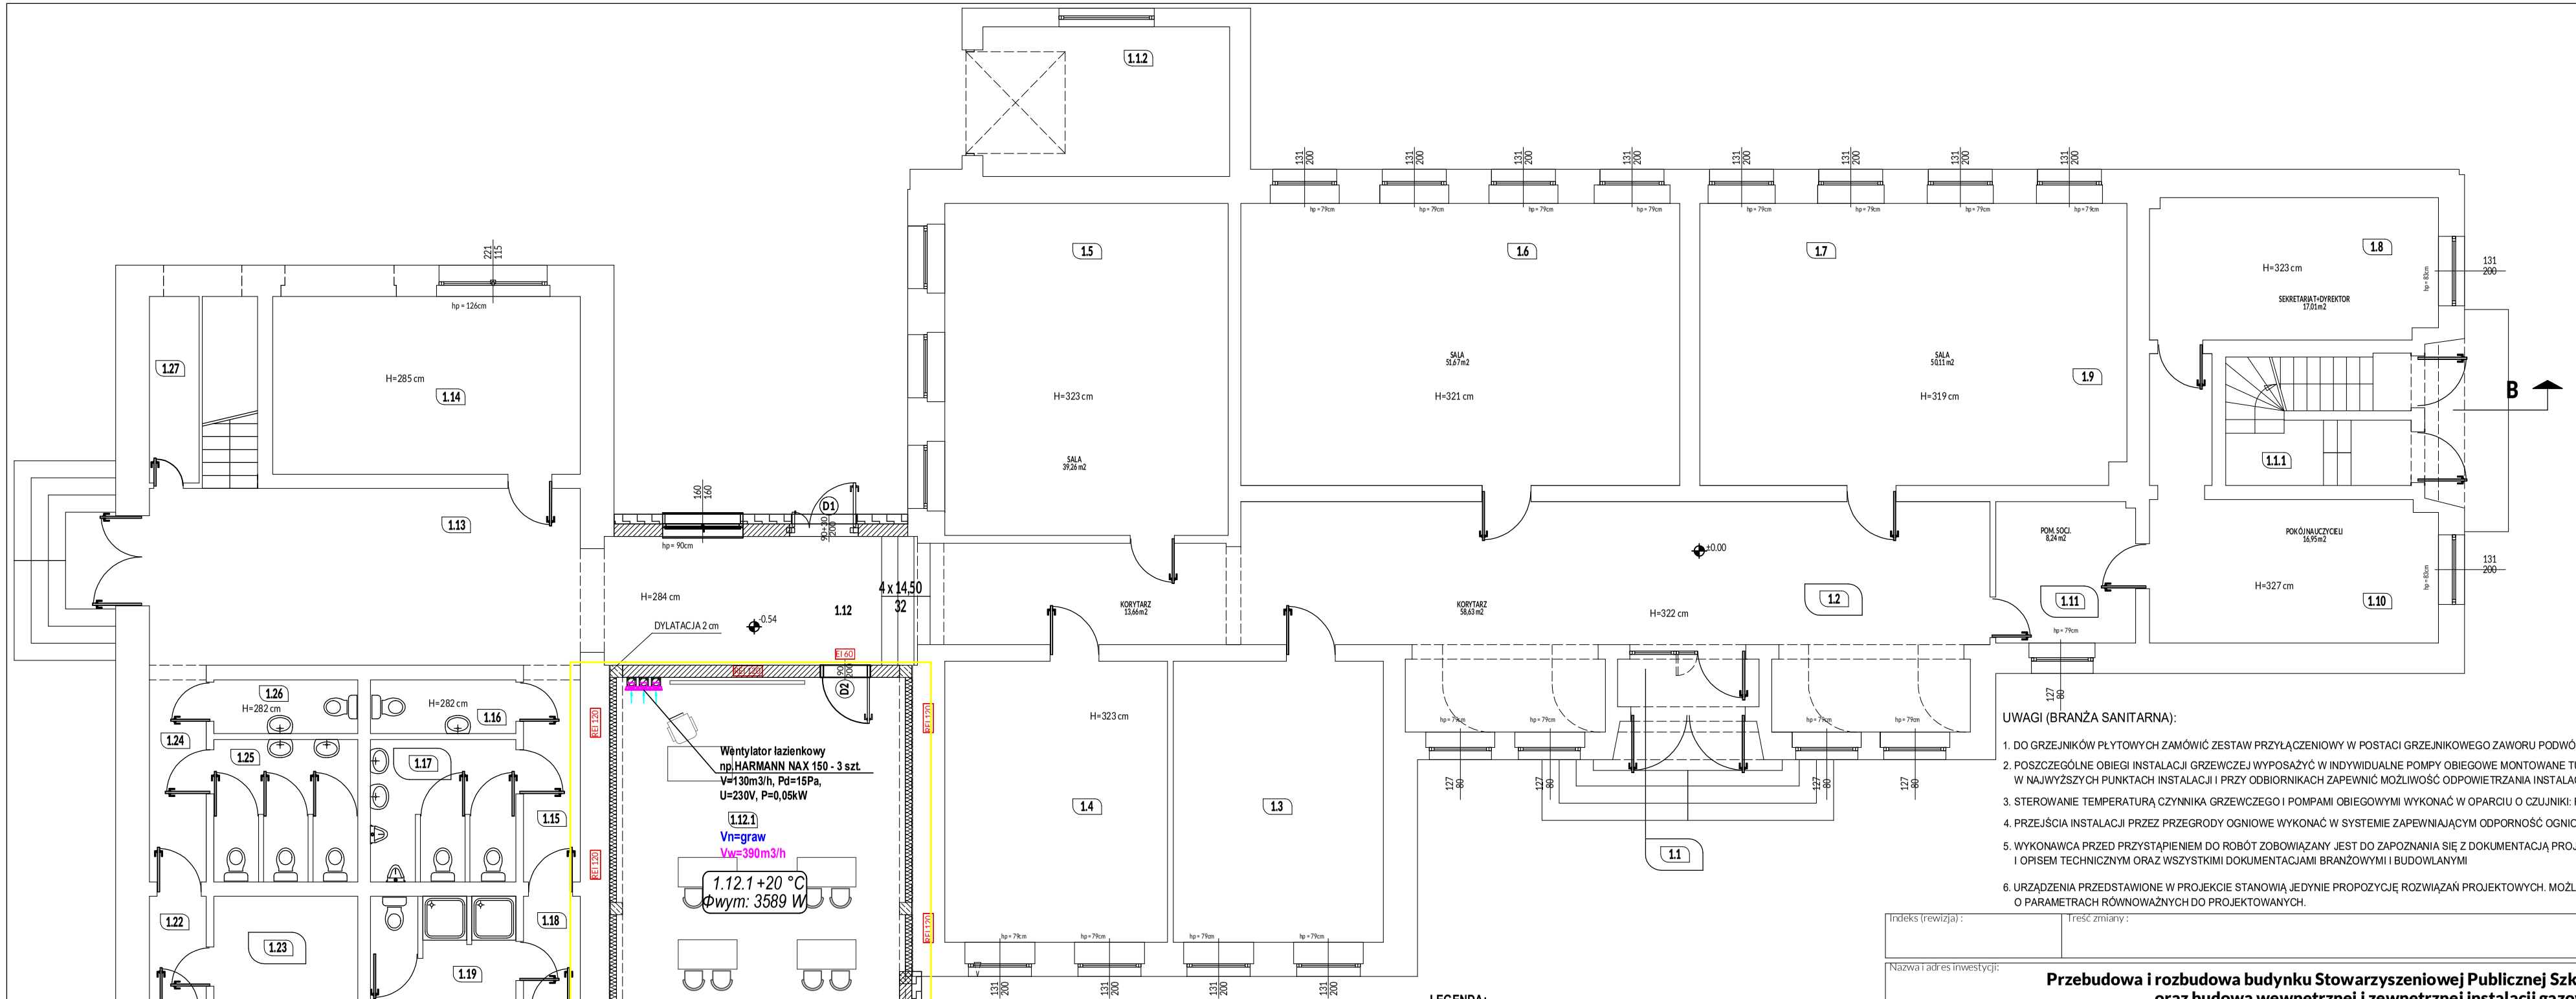

UWAGI (BRANŻA SANITARNA):

1. DO GRZEJNIKÓW PŁYTOWYCH ZAMÓWIĆ ZESTAW PRZYŁĄCZENIOWY W POSTACI GRZEJNIKOWEGO ZAWORU PODWÓJNEGO I GŁOWICY TERMOSTATYCZNEJ
2. POSZCZEGÓLNE OBIEGI INSTALACJI GRZEWCZEJ WYPOSAŻYĆ W INDYWIDUALNE POMPY OBIEGOWE MONTOWANE TUŻ ZA ROZDZIELACZEM CIEPŁA. W NAJWYŻSZYCH PUNKTACH INSTALACJI I PRZY ODBIORNIKACH ZAPEWNIĆ MOŻLIWOŚĆ ODPOWIETRZANIA INSTALACJI.
3. STEROWANIE TEMPERATURĄ CZYNNIKA GRZEWCZEGO I POMPAMI OBIEGOWYMI WYKONAĆ W OPARCIU O CZUJNIKI: POGODOWY I POMIESZCZENIOWE
4. PRZEJŚCIA INSTALACJI PRZEZ PRZEGRODY OGNIOWE WYKONAĆ W SYSTEMIE ZAPEWNIAJĄCYM ODPORNOŚĆ OGNIOWĄ PRZEGRODY.
5. WYKONAWCA PRZED PRZYSTĄPIENIEM DO ROBÓT ZOBOWIĄZANY JEST DO ZAPOZNANIA SIĘ Z DOKUMENTACJĄ PROJEKTOWĄ TJ: CZĘŚCIĄ RYSUNKOWĄ I OPISEM TECHNICZNYM ORAZ WSZYSTKIMI DOKUMENTACJAMI BRANŻOWYMI I BUDOWLANYMI
6. URZĄDZENIA PRZEDSTAWIONE W PROJEKCIE STANOWIĄ JEDYNIE PROPOZYCJĘ ROZWIĄZAŃ PROJEKTOWYCH. MOŻLIWE JEST ZASTOSOWANIE URZĄDZEŃ O PARAMETRACH RÓWNOWAŻNYCH DO PROJEKTOWANYCH.

ZESTAWIENIE POMIESZCZEŃ

NR POM.	NAZWA POMIESZCZENIA	POWUŻYTK (m2)	NR POM.	NAZWA POMIESZCZENIA	POWUŻYTK (m2)
	SZKOŁA (część A)			**SZKOŁA (część B)**	
1.1	WATROUP	2,80	1.13	KORYTARZ	31,80
1.2	KORYTARZ	72,84	1.14	BIBLIOTEKA	210,13
1.3	SALA LEKCYJNA	24,62	1.15	KORYTARZ	5,14
1.4	SALA LEKCYJNA	26,12	1.16	WC HIGIENICZNE PERSONELU	3,27
1.5	SALA LEKCYJNA	39,26	1.17	WC HIGIENE	8,37
1.6	SALA LEKCYJNA	51,67	1.18	KORYTARZ	2,52
1.7	SALA LEKCYJNA	50,11	1.19	UMYWALNIA	6,22
1.8	SEKRETARIAT+DYREKTOR	17,01	1.20	SALA	54,50
1.9	KORYTARZ	3,44	1.21	GABINET	34,61
1.10	POKÓJNAUCZYCIELI	16,95	1.22	KORYTARZ	2,52
1.11	POM.SOCJALNE	8,24	1.23	GABINET HIGIENISTKI	6,38
1.11.1	KUCHNIA EKONOMA	6,60	1.24	KORYTARZ	5,14
1.11.2	POM.GOSP	13,42	1.25	WC DAMSKIE	8,37
	RAZEM SZKOŁA (część A)	**535,08**	1.26	WC DAMSKIE DLA PERSONELU	3,23
1.12	HALA CNA	14,63	1.27	SZOPA NR	2,82
	RAZEM ŁĄCZNIK	**14,63**		**RAZEM SZKOŁA (część B)**	**537,72**
1.12.1	SALA LEKCYJNA	55,28		**RAZEM PARTER**	**687,55**

LEGENDA:

POMIESZCZENIA OBJĘTE OPRACOWANIEM

PROJEKTOWANA INSTALACJA GRZEWCZA ZASILANIA URZĄDZEŃ GRZEWCZYCH RURY ZE STALI WĘGLOWEJ, OCYNKOWANE ŁĄCZONE POPRZEZ ZAPRASOWANIE W SYSTEMIE "PRESS"

PROJEKTOWANY GRZEJNIK PŁYTOWY Z PRZYŁĄCZEM BOCZNYM MOCOWANY DO ŚCIANY

CV22-600
1200 mm

PROJEKTOWANE PARAMETRY POMIESZCZEŃ, GÓRA: INDEKS LEWY - NR POM., INDEKS PRAWY - TEMPERATURA W POM., DÓŁ: PROJEKTOWANA MOC GRZEWCZA

1.12.1 +20 °C
Φwym: 3589 W

WENTYLACJA GRAWITACYJNA WSPOMAGANA MECHANICZNIE - WYWIEW

Indeks (rewizja) :	Treść zmiany :	Faza :

Nazwa i adres inwestycji:

Przebudowa i rozbudowa budynku Stowarzyszeniowej Publicznej Szkoły Podstawowej oraz budowa wewnętrznej i zewnętrznej instalacji gazowej

Województwo: opolskie, Powiat: krapkowicki, Gmina: Krapkowice – obszar wiejski, Obręb: STEBLÓW
Identyfikator działki ewidencyjnej: 60502_5.0007.199/2 działka nr **199/2**

Inwestor :

Gmina Krapkowice
ul. 3-go Maja 17
47-303 Krapkowice

Pracownia projektowa :

JW Projekt Jerzy Wójcik
biuro : ul. Sienkiewicza 3/1
47-300 Krapkowice
tel./fax .: 077 4 661 443
e-mail : jerzy.wojcik@jwprojekt.pl
www : www.jwprojekt.pl

Faza:	Rysunek:	Skala:	Sposób oznaczania rysunków:
Projekt techniczny	**RZUT PRZYZIEMIA INSTALACJA GRZEWCZA**	**1:100**	**Faza-Branża-Nr rys.**
Branża: Sanitarna			Nr rysunku : **S- 3**

Projektant branży sanitarnej:
mgr inż. Mateusz Pietrukaniec
upr. bud. OPL/0911/POOS/13
bez ogran. w spec. instalacji i sieci sanitarnych

Projektant sprawdzający branże sanitarną :
mgr inż. Rafał Kuchta
upr. bud. OPL/1905/PBS/21
bez ogran. w spec. instalacji i sieci sanitarnych

Data :		
10.06.2025	STRONA -	Prawa autorskie zastrzeżone