
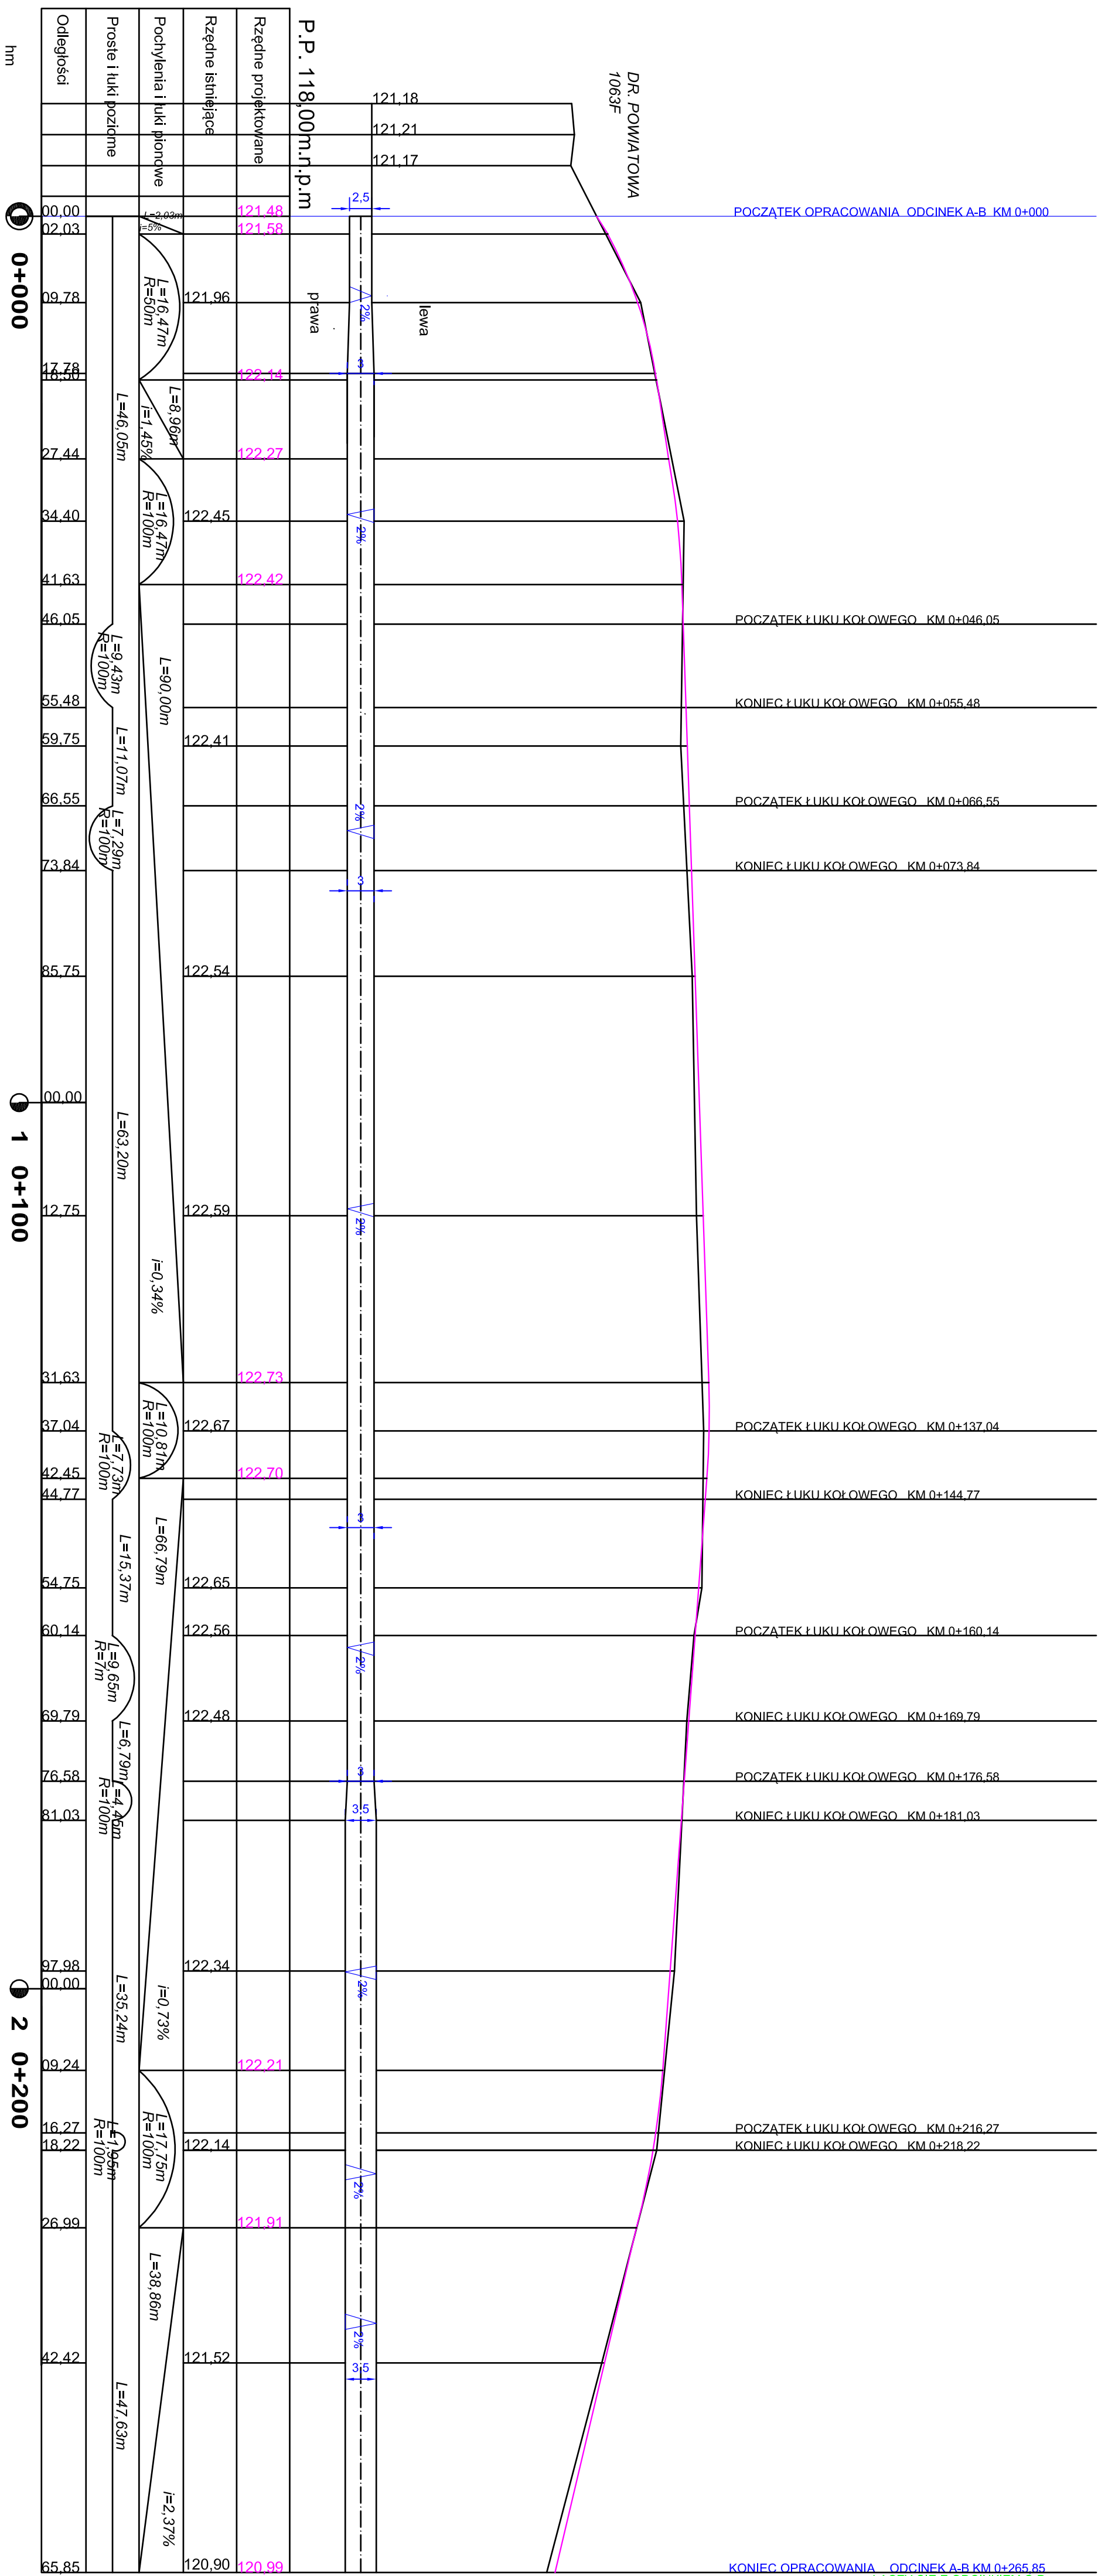


PROFIL PODŁUŻNY ODCINEK AB

LEGENDA:..

PROJEKTOWANA NIWELETA
ISTNIEJĄCY TEREN

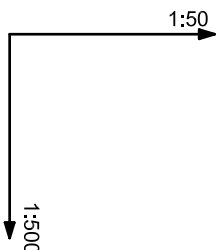

PRZEBUDOWA DROGI GMINNEJ NA DZ. NR 200, 149 W MIEJSCOWOŚCI RUDAWICA

INWESTOR	NUMER RYSUNKU
GMINA ŻAGAŃ	
III ARMII KRAJOWEJ 9 68-100 ŻAGAŃ	

PROJEKTANT	mgr inż. Daniel Sadowski	
------------	--------------------------	--

3.1

SKALA RYSUNKU	1 : 500/50
DATA OPRACOWANIA	LUTY 2021