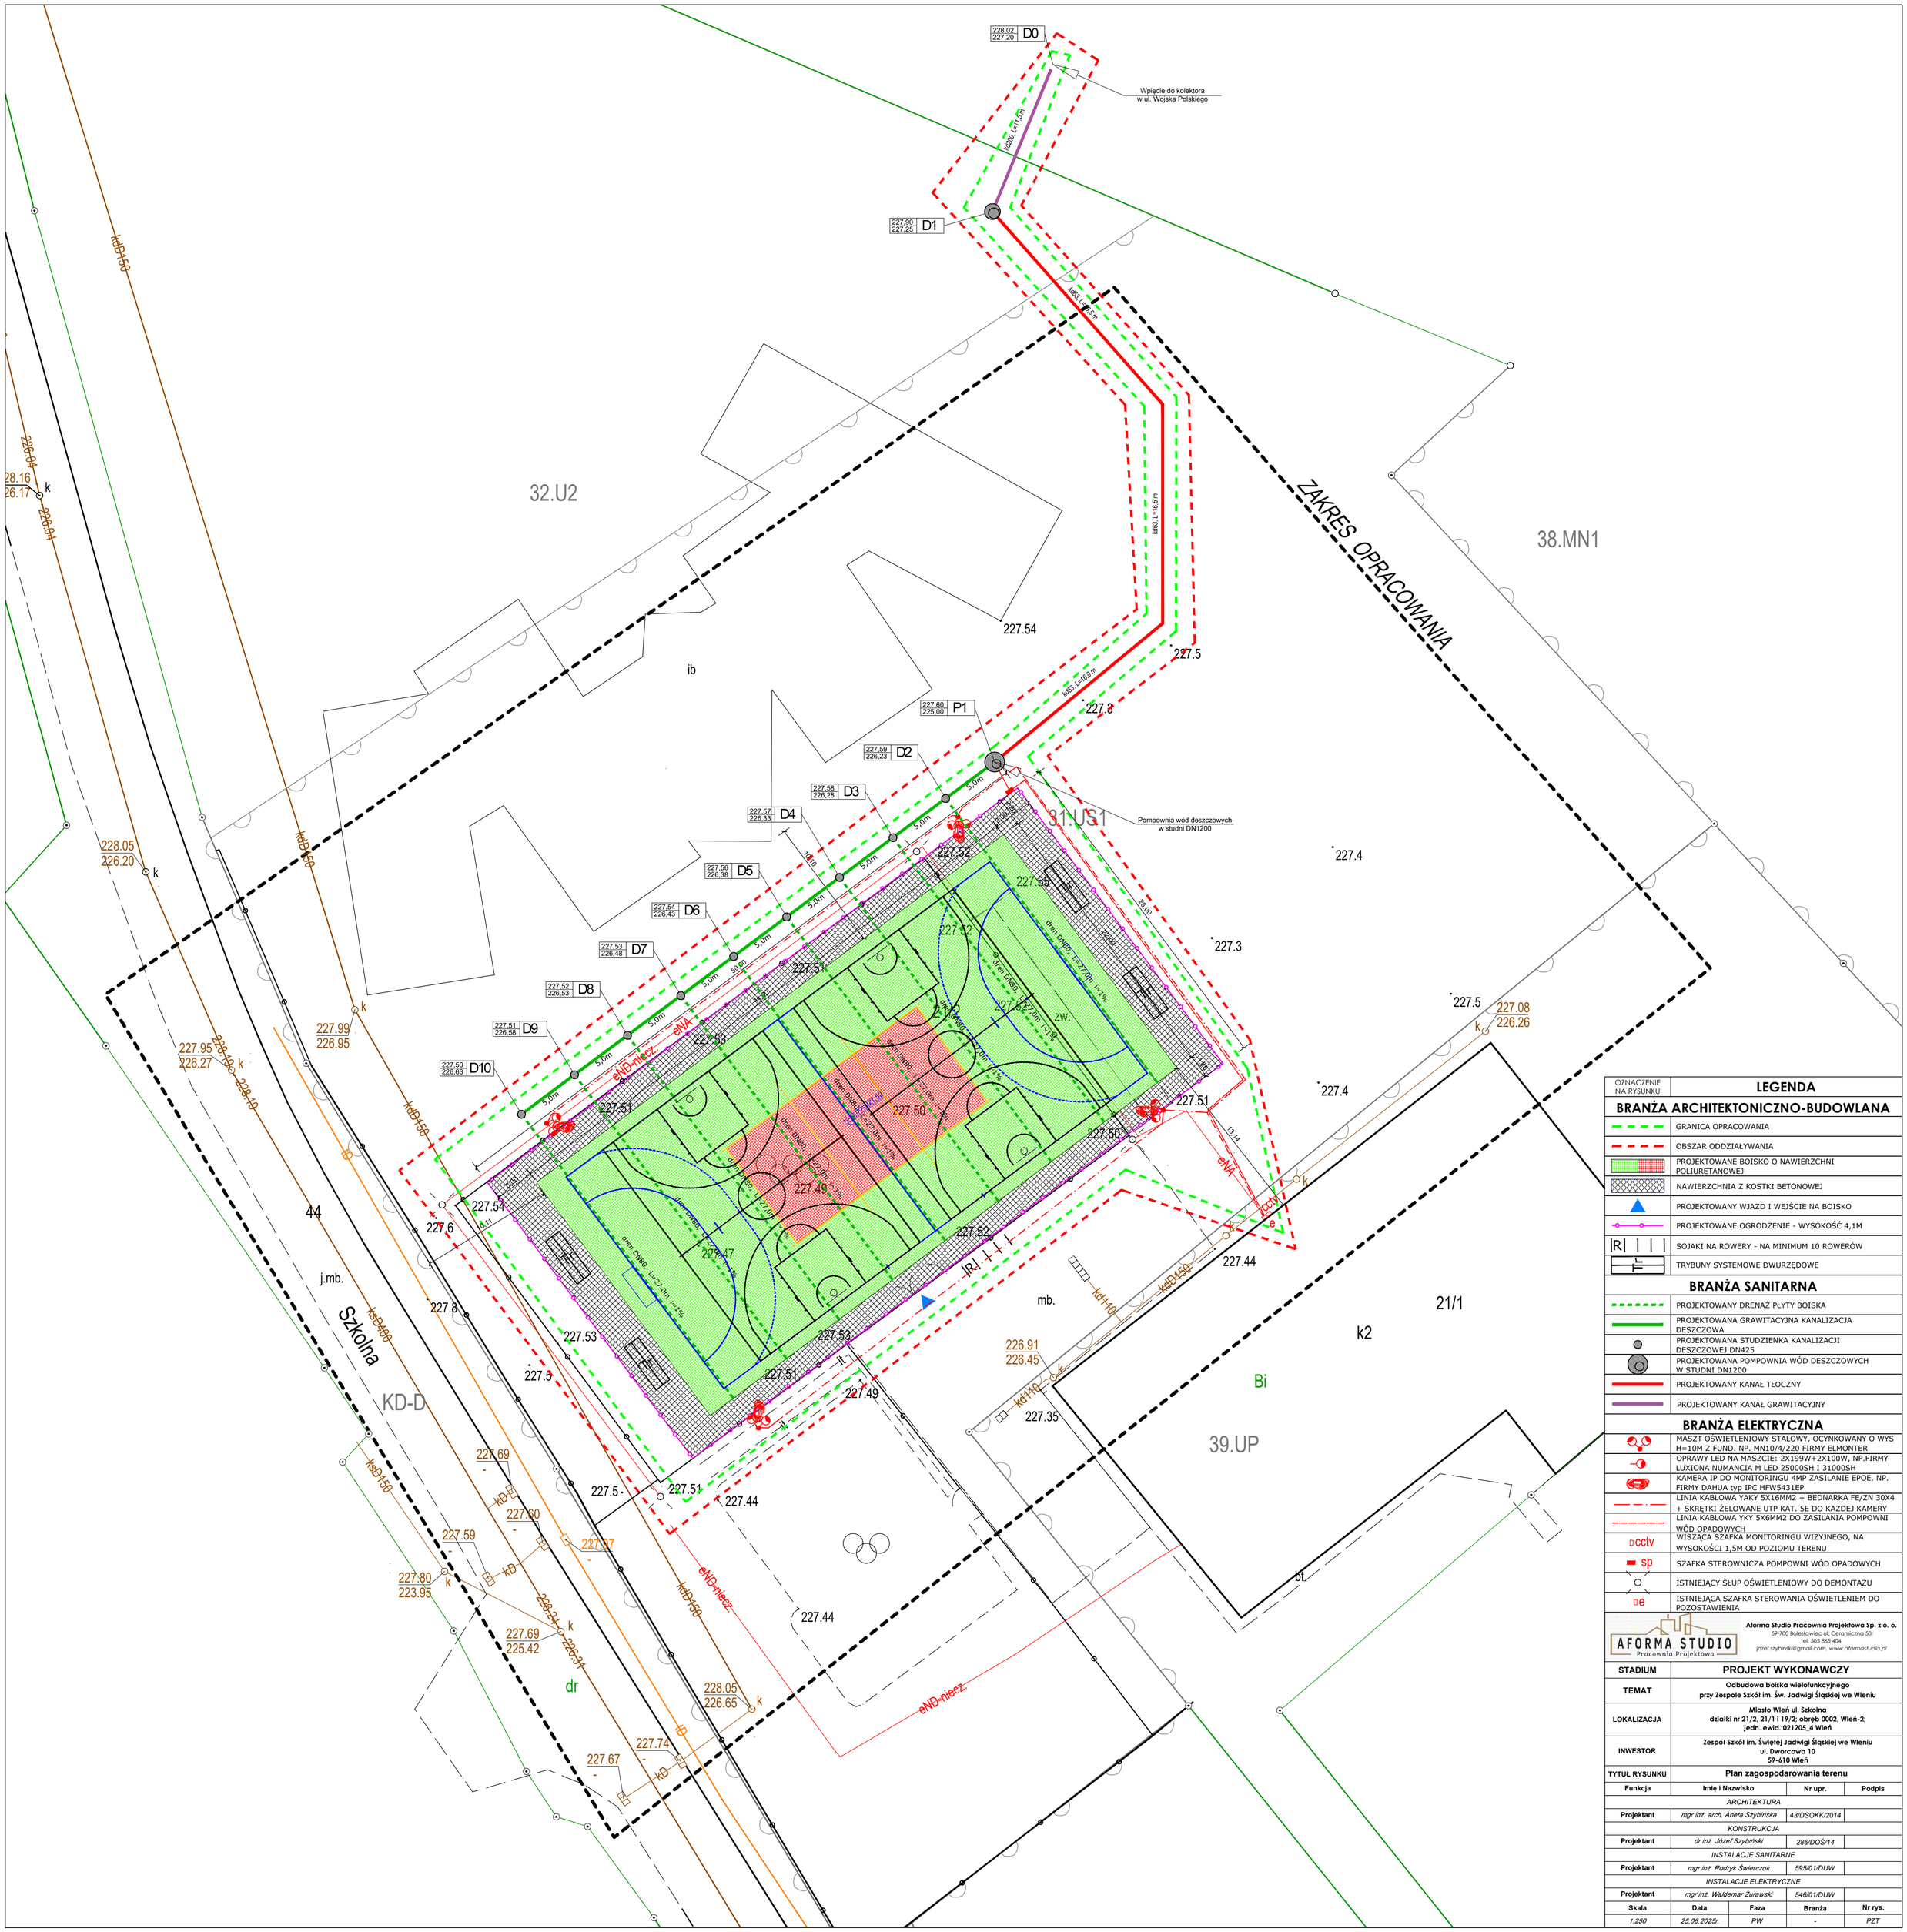

OZNACZENIE NA RYSUNKU	LEGENDA
BRANŻA ARCHITEKTONICZNO-BUDOWLANA	
	GRANICA OPRACOWANIA
	OBSZAR ODDZIAŁYWANIA
	PROJEKTOWANE BOISKO O NAWIERZCHNI POLIURETANOWEJ
	NAWIERZCHNIA Z KOSTKI BETONOWEJ
	PROJEKTOWANY WJAZD I WEJŚCIE NA BOISKO
	PROJEKTOWANE OGRODZENIE - WYSOKOŚĆ 4,1M
R	SOJAKI NA ROWERY - NA MINIMUM 10 ROWERÓW
	TRYBUNY SYSTEMOWE DWURZĘDOWE
BRANŻA SANITARNA	
	PROJEKTOWANY DRENAŻ PŁYTY BOISKA
	PROJEKTOWANA GRAWITACYJNA KANALIZACJA DESZCZOWA
	PROJEKTOWANA STUDZIENKA KANALIZACJI DESZCZOWEJ DN425
	PROJEKTOWANA POMPOWNIA WÓD DESZCZOWYCH W STUDNI DN1200
	PROJEKTOWANY KANAŁ TŁOCZNY
	PROJEKTOWANY KANAŁ GRAWITACYJNY
BRANŻA ELEKTRYCZNA	
	MASZT OŚWIETLENIOWY STALOWY, OCYNKOWANY O WYS H=10M Z FUND. NP. MN10/4/220 FIRMY ELMONTER
	OPRAWY LED NA MASZCIE: 2X199W+2X100W, NP.FIRMY LUXIONA NUMANCIA M LED 25000SH I 31000SH
	KAMERA IP DO MONITORINGU 4MP ZASILANIE EPOE, NP. FIRMY DAHUA typ IPC HFW5431EP
	LINIA KABLOWA YAKY 5X16MM2 + BEDNARKA FE/ZN 30X4 + SKRĘTKI ŻELOWANE UTP KAT. 5E DO KAŻDEJ KAMERY
	LINIA KABLOWA YKY 5X6MM2 DO ZASILANIA POMPOWNI WÓD OPADOWYCH
cctv	WISZĄCA SZAFKA MONITORINGU WIZYJNEGO, NA WYSOKOŚCI 1,5M OD POZIOMU TERENU
sp	SZAFKA STEROWNICZA POMPOWNI WÓD OPADOWYCH
	ISTNIEJĄCY SŁUP OŚWIETLENIOWY DO DEMONTAŻU
e	ISTNIEJĄCA SZAFKA STEROWANIA OŚWIETLENIEM DO POZOSTAWIENIA

AFORMA STUDIO Pracownia Projektowa
Aforma Studio Pracownia Projektowa Sp. z o. o.
59-700 Bolesławiec ul. Ceramiczna 50;
tel. 505 845 404
jozef.szybinski@gmail.com, www.aformastudio.pl

STADIUM	**PROJEKT WYKONAWCZY**
TEMAT	**Odbudowa boiska wielofunkcyjnego przy Zespole Szkół im. Św. Jadwigi Śląskiej we Wleniu**
LOKALIZACJA	**Miasto Wleń ul. Szkolna działki nr 21/2, 21/1 i 19/2; obręb 0002, Wleń-2; jedn. ewid.:021205_4 Wleń**
INWESTOR	**Zespół Szkół im. Świętej Jadwigi Śląskiej we Wleniu ul. Dworcowa 10 59-610 Wleń**
TYTUŁ RYSUNKU	**Plan zagospodarowania terenu**

Funkcja	Imię i Nazwisko	Nr upr.	Podpis
	ARCHITEKTURA		
Projektant	*mgr inż. arch. Aneta Szybińska*	*43/DSOKK/2014*	
	KONSTRUKCJA		
Projektant	*dr inż. Józef Szybiński*	*286/DOŚ/14*	
	INSTALACJE SANITARNE		
Projektant	*mgr inż. Rodryk Świerczok*	*595/01/DUW*	
	INSTALACJE ELEKTRYCZNE		
Projektant	*mgr inż. Waldemar Żurawski*	*546/01/DUW*	

Skala	Data	Faza	Branża	Nr rys.
1:250	*25.06.2025r.*	*PW*	*-*	*PZT*