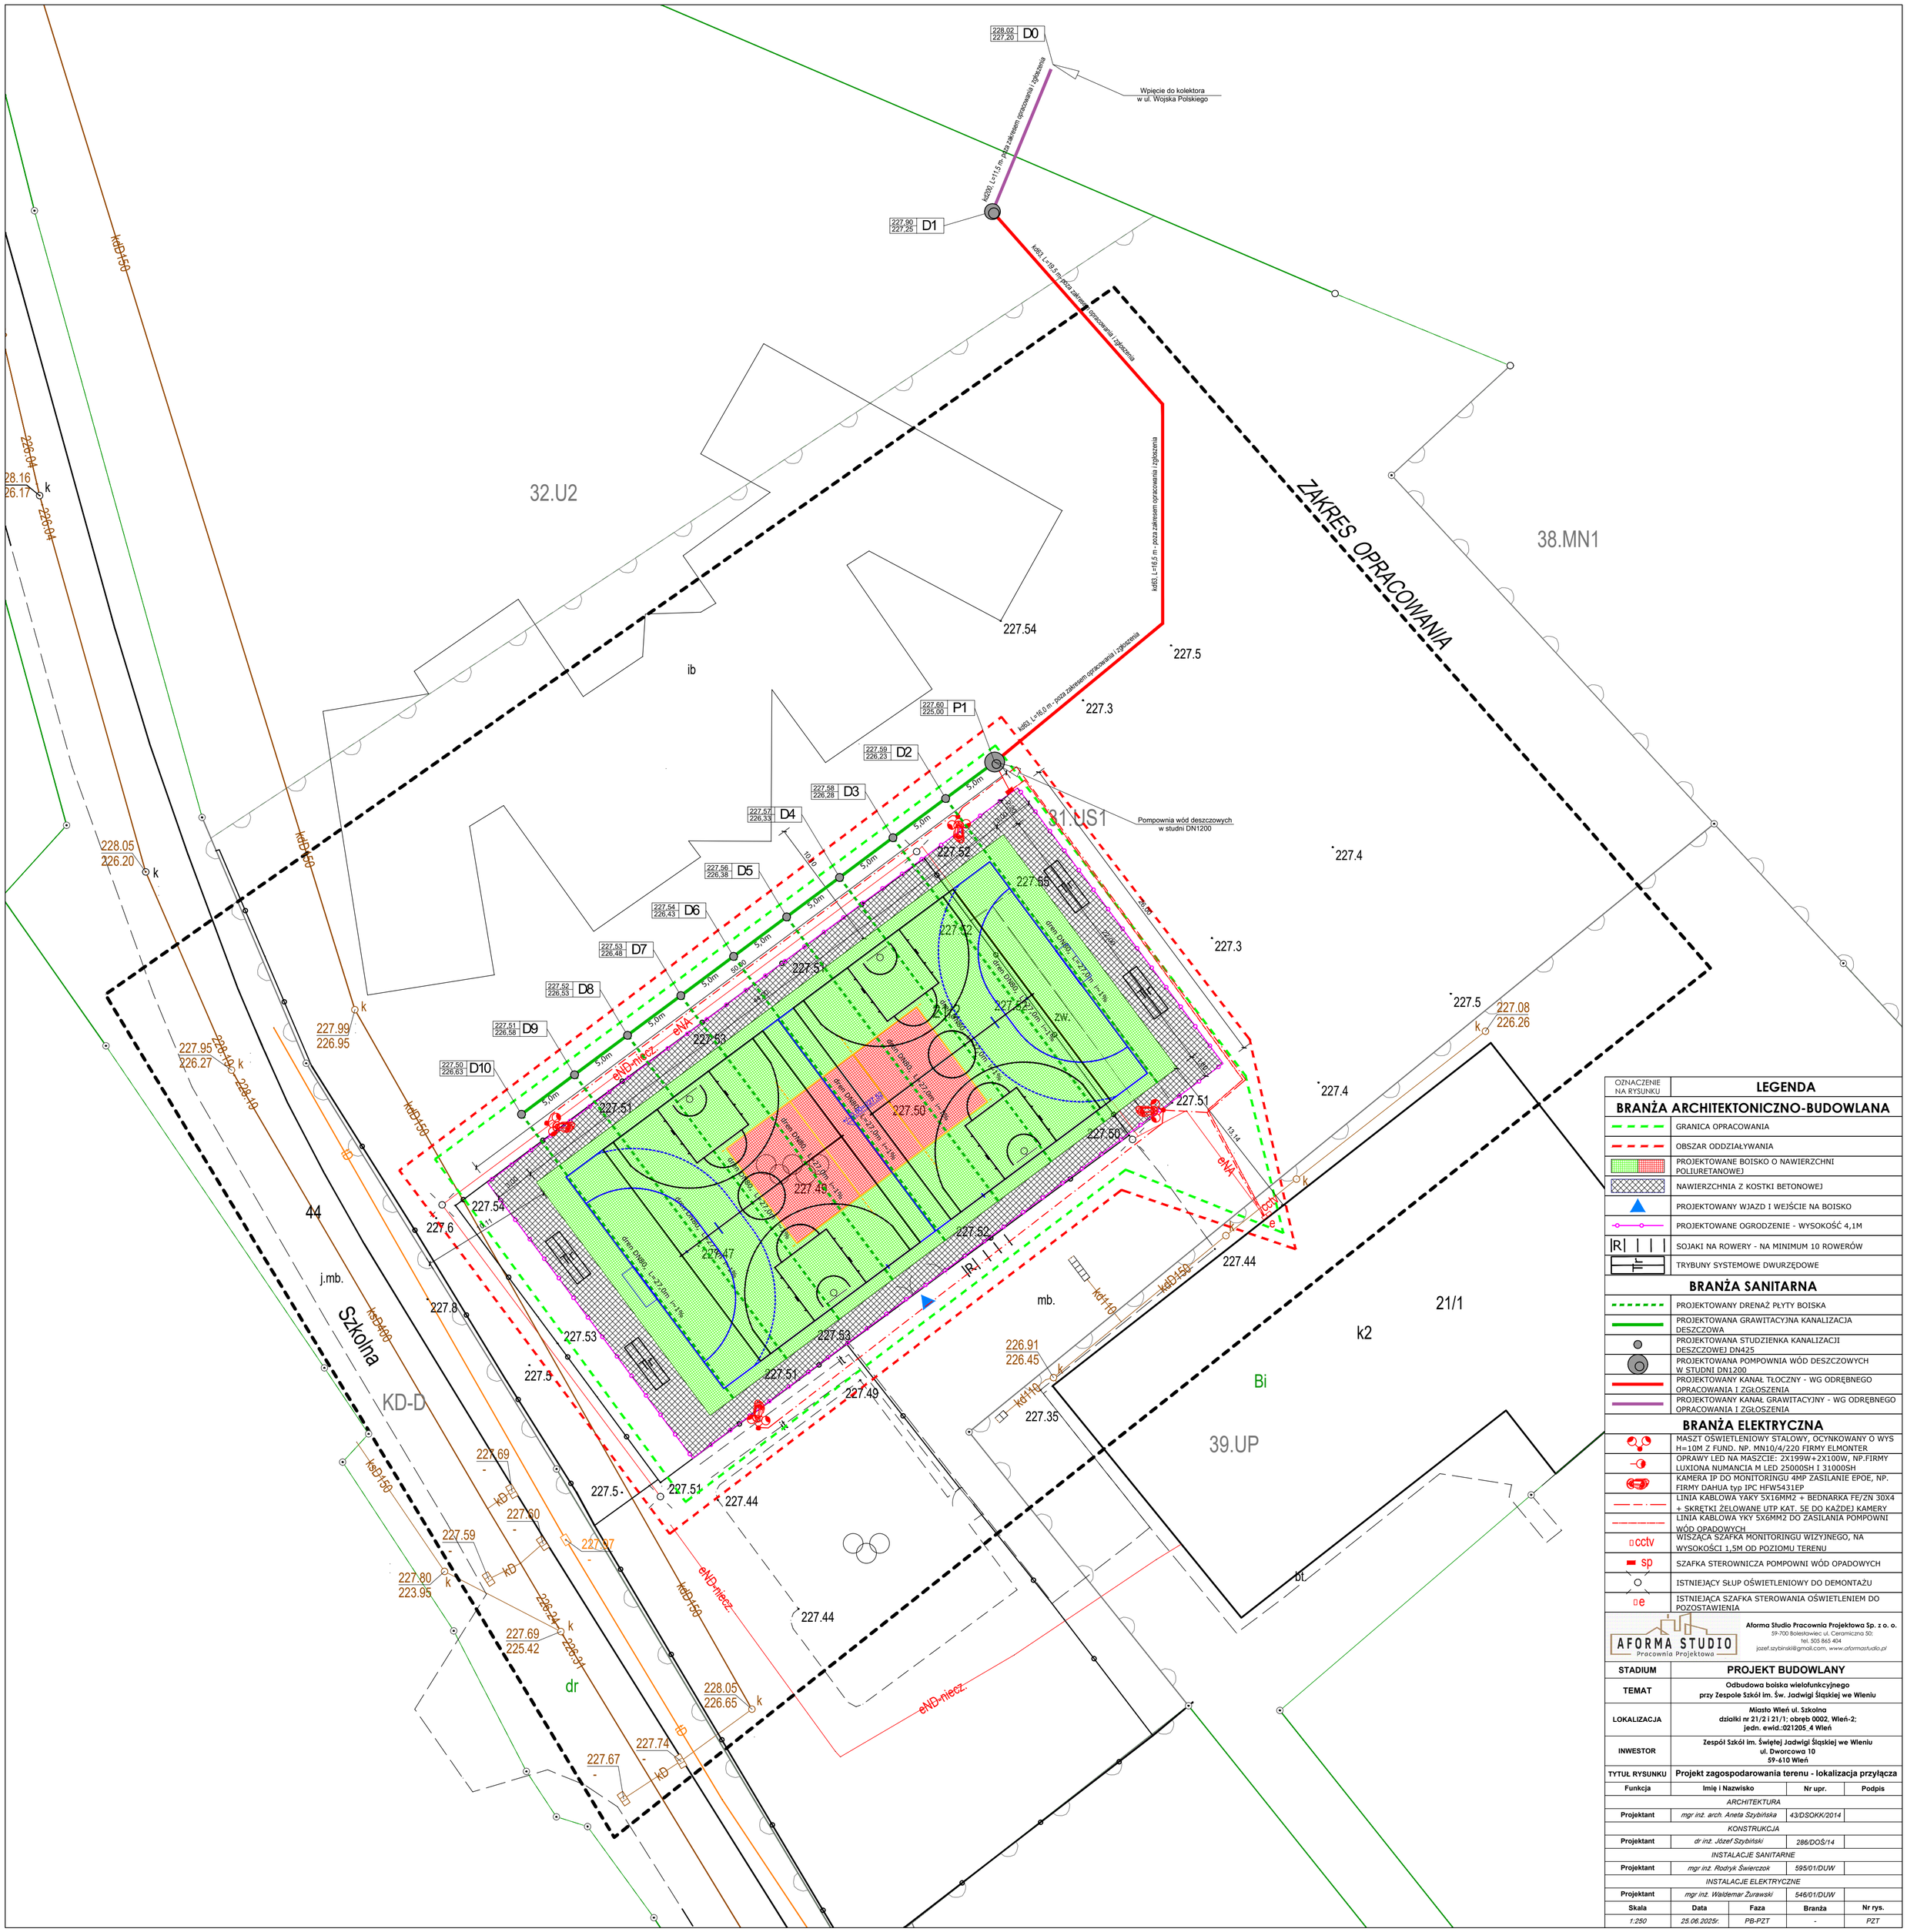
228.02
227.20 D0
Wpięcie do kolektora
w ul. Wojska Polskiego
kd200, L=11,5 m - poza zakresem opracowania i zgłoszenia
227.90
227.25 D1
kd63, L=49,5 m - poza zakresem opracowania i zgłoszenia
kd63, L=16,5 m - poza zakresem opracowania i zgłoszenia
ZAKRES OPRACOWANIA
32.U2
38.MN1
227.54
227.5
227.3
ib
227.60
225.00 P1
kd63, L=16,0 m - poza zakresem opracowania i zgłoszenia
227.59
226.23 D2
227.58
226,28 D3
227.57
226,33 D4
227.56
226,38 D5
227.54
226,43 D6
227.53
226,48 D7
227.52
226,53 D8
227.51
226,58 D9
227.50
226,63 D10
5,0m
10,10
50,80
31.US1
Pompownia wód deszczowych
w studni DN1200
227.52
227.65
227.4
227.42
227.53
227.51
227.50
227.49
227.47
227.44
227.6
227.8
227.5
227.3
227.08
226.26
227.99
226.95
227.95
226.27
228.05
226.20
228.16
226.17
226.04
226.04
228.19
228.19
kdD150
kdD150
kdD150
kdD150
kdD150
kdD150
kd110
kd110
kd110