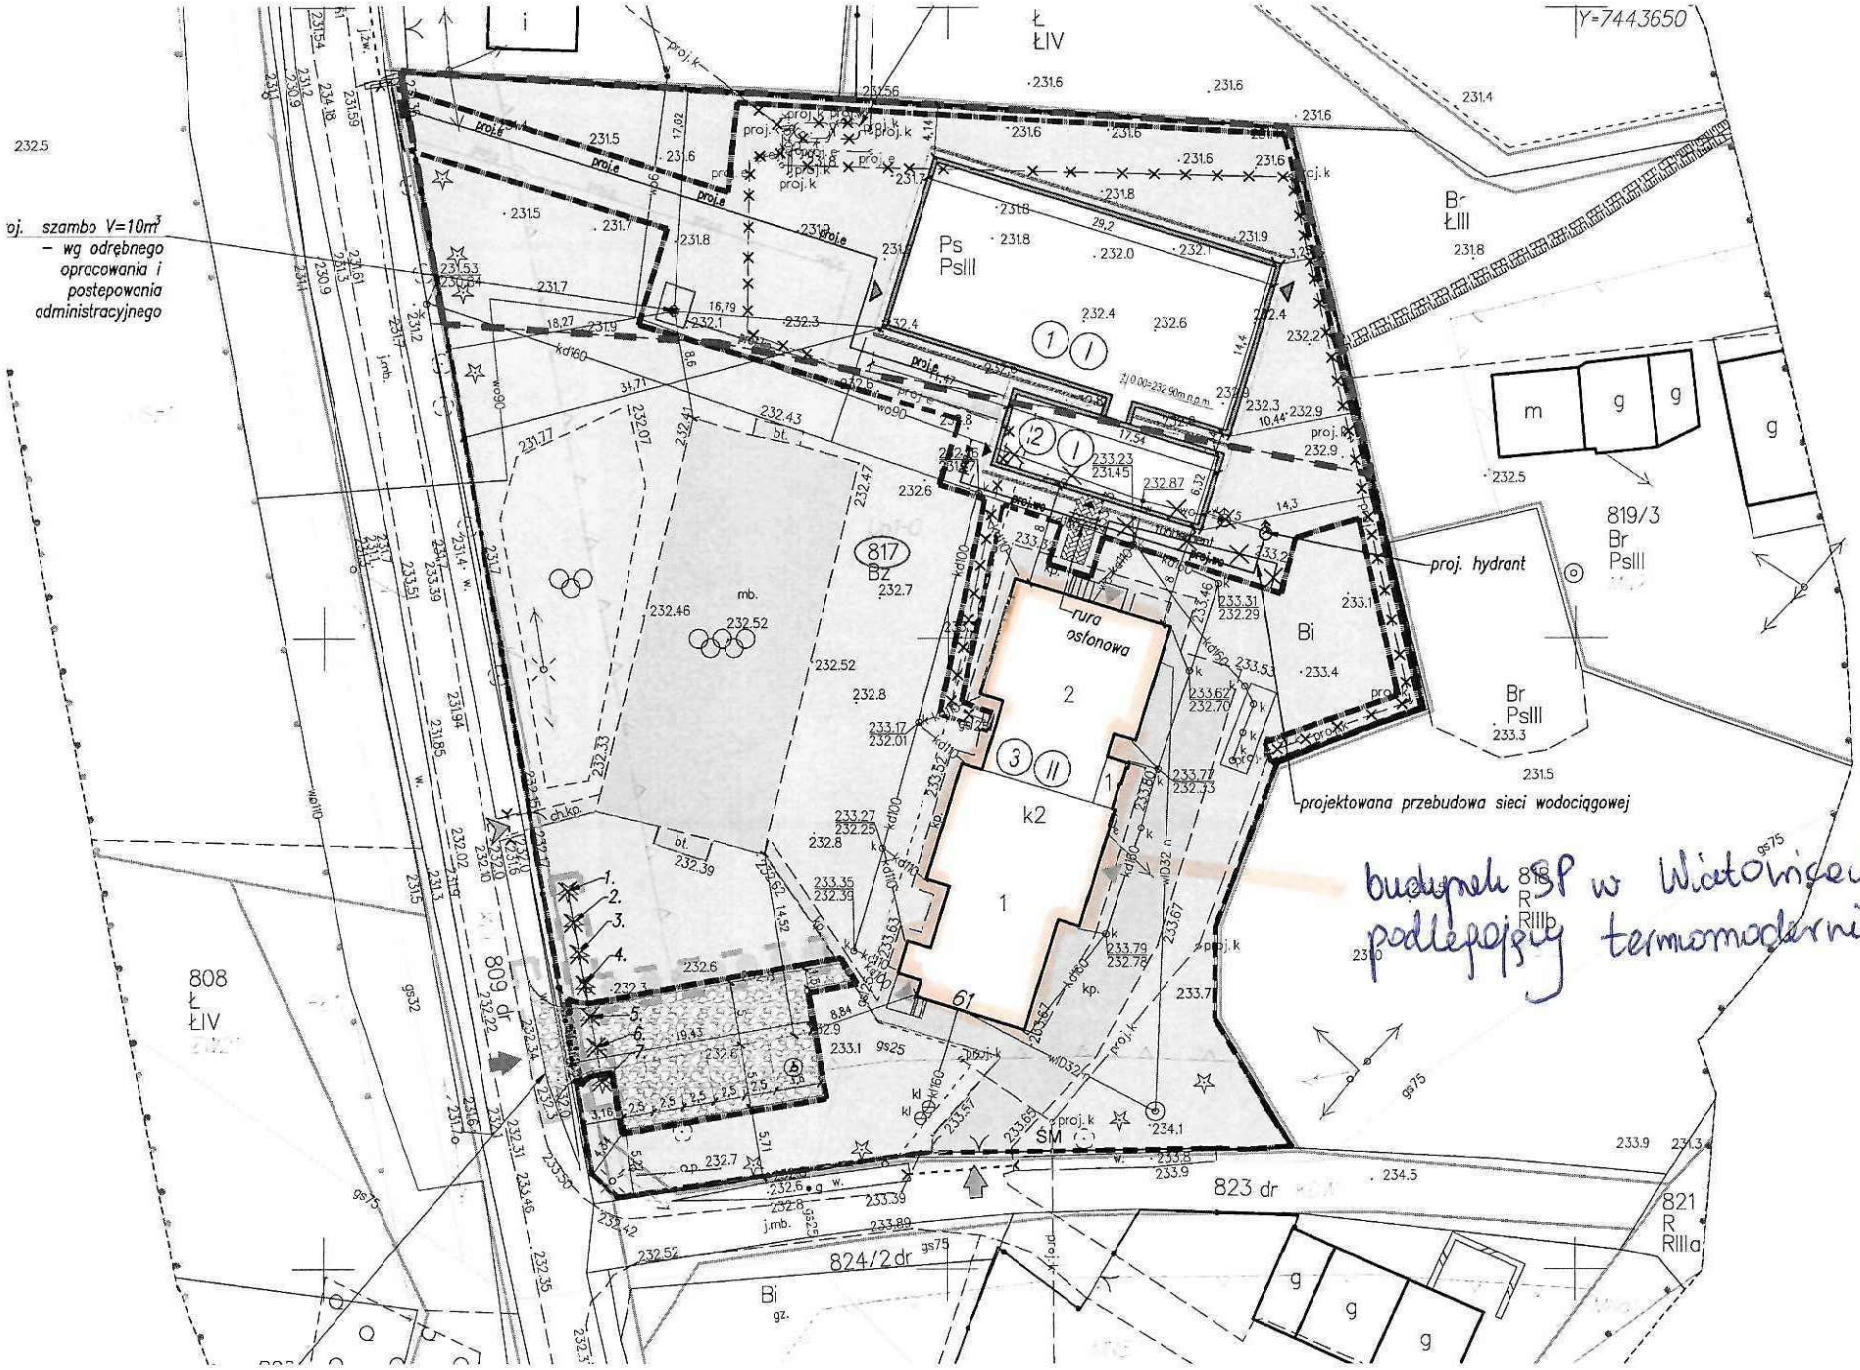

budynek SP w Wiatowicach
podlega pojęciu termomodernizacji

BILANS TERENU	
POWIERZCHNIA TERENU	
POWIERZCHNIA ZABUDOWY, W	
	ZABUDOWA IST
	ZABUDOWA PR
POWIERZCHNIA UTWARDZONA,	
	UTWARDZENIA I
	UTWARDZENIA F