

mgr inż. Tomasz Dąrowski
Uprawnienia budowlane do projektowania i kierowania
robotami budowlanymi bez ograniczeń
w specjalności instalacyjnej w zakresie sieci,
instalacji wod.-kan., gaz i c.o. oraz kierowania
robotami budowlanymi w specjalności konstr.-bud.
MAP/0499/PWOS/12, G.AS.834/A-21/86

PRZĘKÓJ A-A 1:50

OPIS WARSTW PRZĘKROJU

A. Dach

- BLACHA TRAPEZOWA
- ŁATY 5x4cm
- FOLIA PAROPRZEPUSZCZALNA
- KONTROLATY 2x5cm
- KONSTRUKCJA DACHU - KROKWE 8x16cm
- WEŁNA MINERALNA PÓŁTWARDA (między jełkami 8x16cm) gr. 20cm
- FOLIA PAROSZCZELNA
- KONSTRUKCJA DLA SUCHEGO TYNKU
- PŁYTY KARTONOWO GIPSOWE GKf 1,25cm


B. ŁĄCZNIK

- KOSTKA GR. 6cm
- PODSYPKA PIASKOWO-CEMENTOWA GR. 3cm
- KRUSZYWO NATURALNE GR. 30cm
- GRUNT RODZIMY

C. Posadzka na gruncie

- FLIZY
- WYLEWKA CEMENTOWA - zbrojona GR. 5cm
- FOLIA IZOLACYJNA
- STYROPIAN FS-20 GR. 10cm
- FOLIA IZOLACYJNA
- PAPA NA LEPIKU
- WARSTWA WYRÓWNAWCZA Z CHUDEGO BETONU GR. 10 cm
- GRUNT STABILIZOWANY

Poz.W1 WIENIEC OPASKOWY 24x26 ZBRÓJONY 4#12 Poz.W2 WIENIEC OPASKOWY 18x26 ZBRÓJONY 4#12

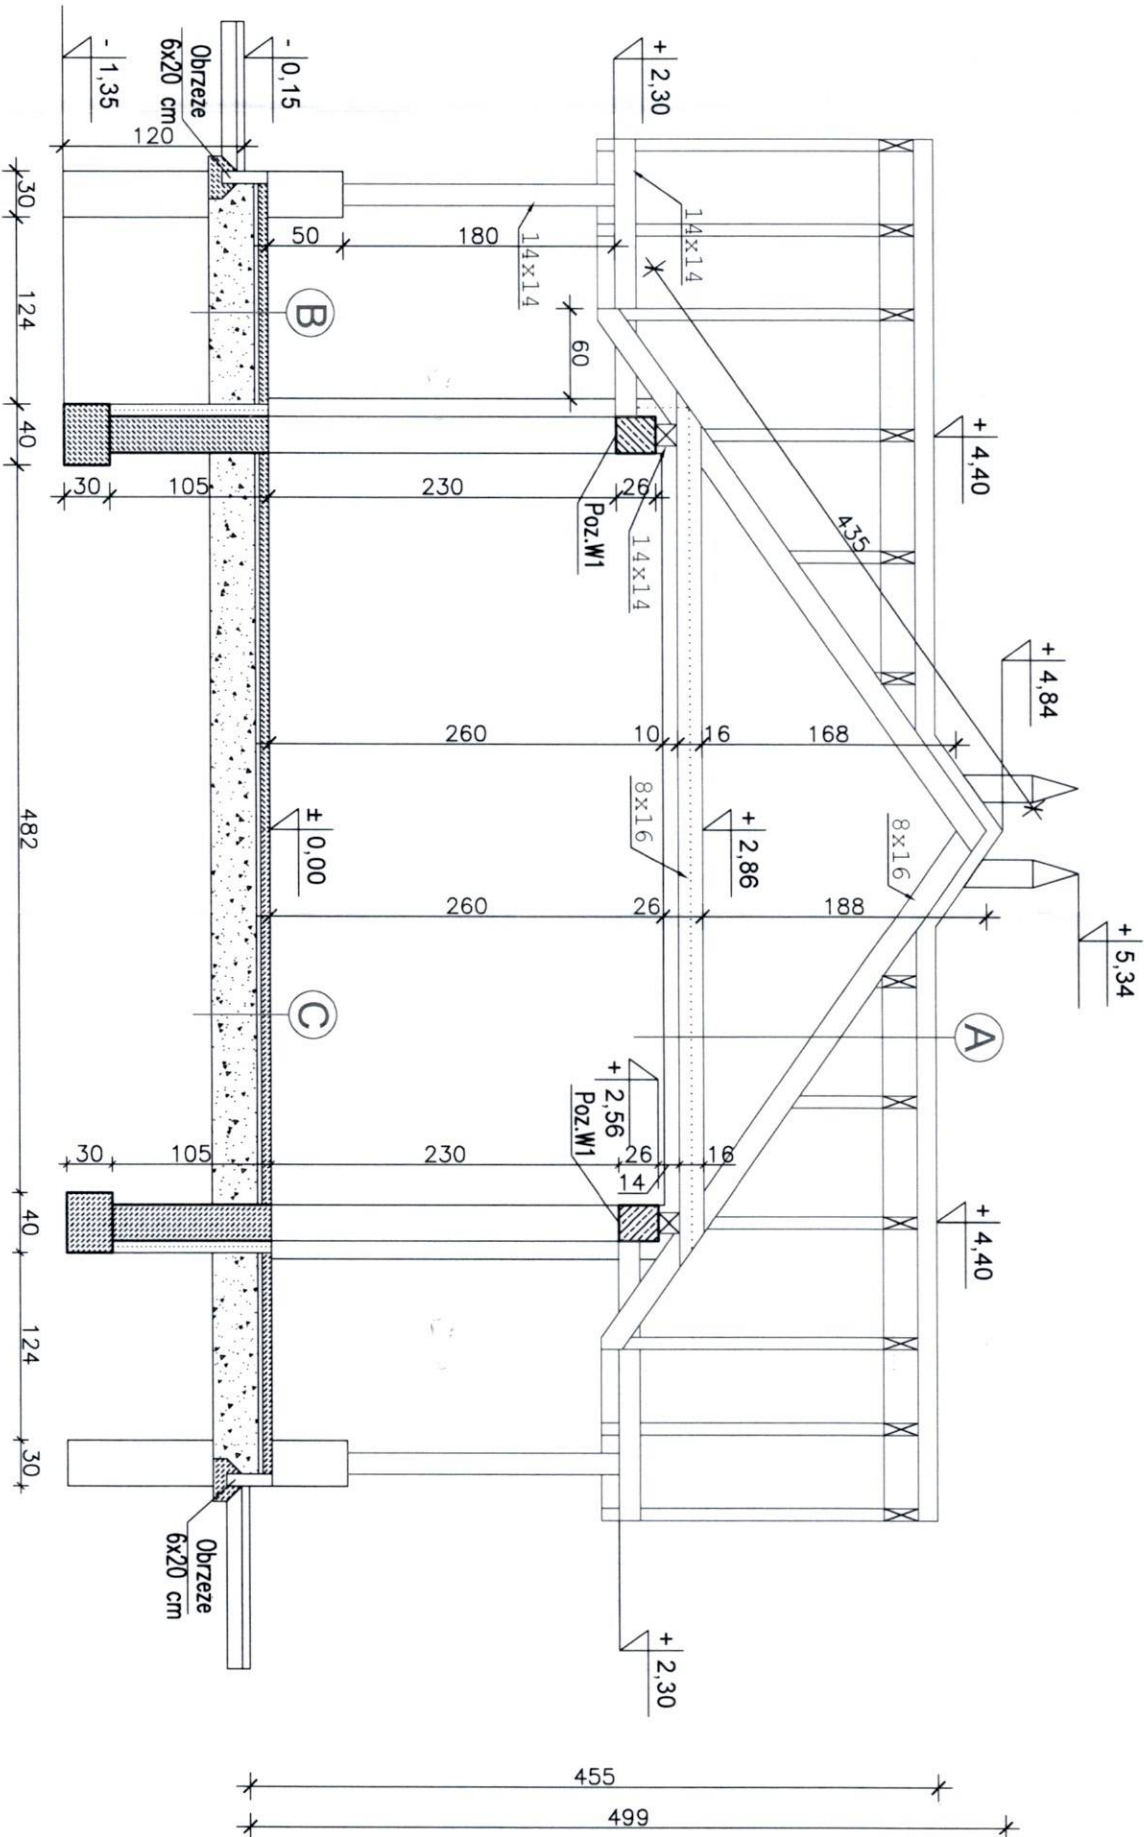


Nazwa Projektu: REMONT BOISKA DO PIŁKI NOŻNEJ, BOISKA WIELOFUNKCYJNEGO, BUDYNKU SANITARNO - SZATNIOWEGO NA DZ. NR 725 W BRZEZNEJ GM. PODEGRÓDZIE	
Adres Obiektu: BRZEZNA DZ. NR 725 , GM. PODEGRÓDZIE	
Inwestor: GMINA PODEGRÓDZIE	
Przedmiot rysunku: PRZĘKROJ A-A	
Skala: -	
Nr Rys.: 04	
Data: 02. 2025r	
Opracowanie: DOK. PROJEKTOWA	
Projektant: -	
Biurowy Projekt: FHM PROJ.BUD 33-390 ŁĄCZKO ŁĄCZKO 940 (018)3545556 proj.bud@pro.onet.pl	


Inż. Tomasz Dąbrowski
Instalacja wod.-kan., gaz., c.o. oraz kierowania
robotami budowlanymi w zakresie konstr.-bud.
MAP/0499/PW05/12, GAS.834/A-21/86

Opracowała: mgr rz. Urszula Rybka


ELEWACJA POŁUDNIOWO -
WSCHODNIA

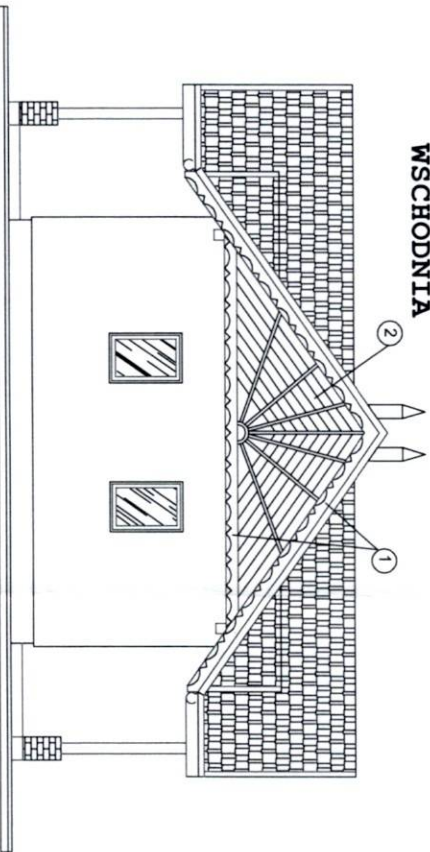


ELEWACJA POŁUDNIOWO
ZACHODNIA

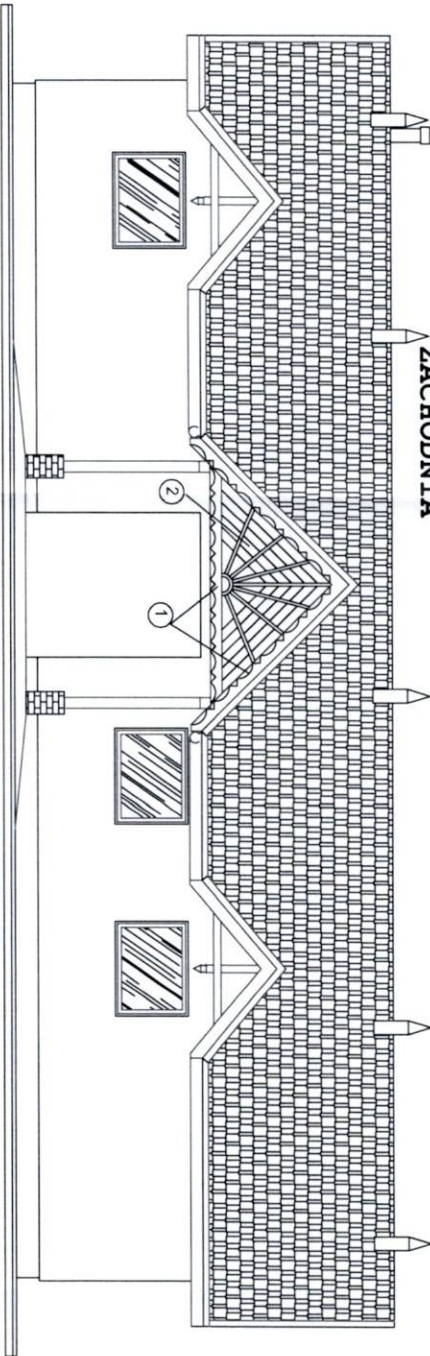

ELEWACJA PÓŁNOCNO
ZACHODNIA

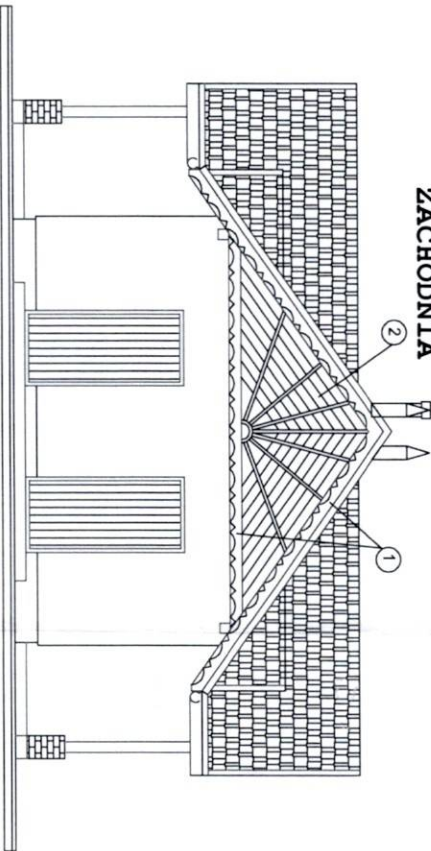

ELEWACJA PÓŁNOCNO
WSCHODNIA

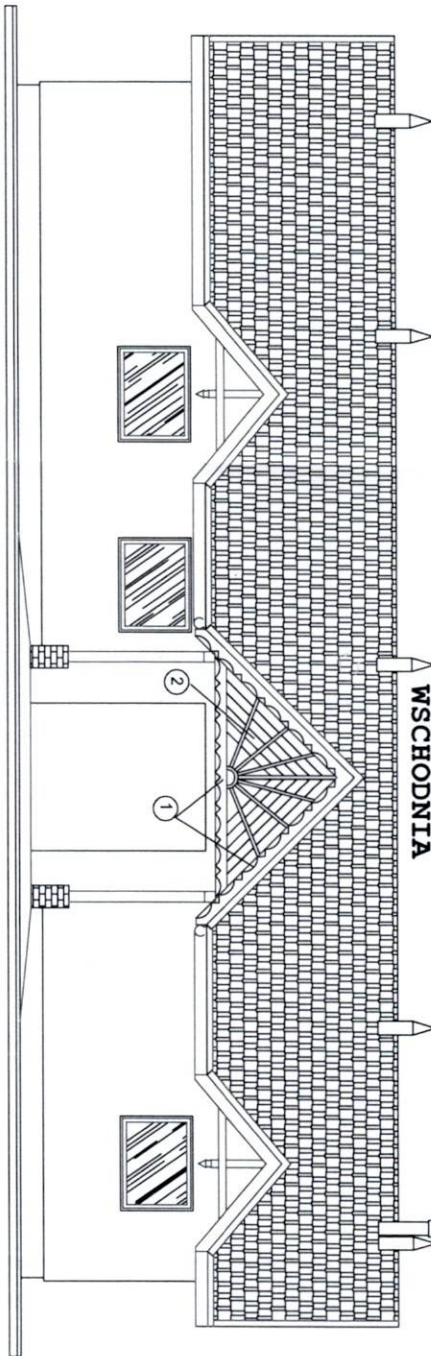

- KOLORYSTYKA ELEWACJI:
- * DACH-blacha dachówka
 - * ELEMENTY DREWNIANE-w kolorze brązowym
 - * STOLARKA OKIENNA I DRZWIOWA PCV- w kolorze brązowym
 - * TYNK-cienkowarstwowy akrylowy w kolorze jasnym
 - * COKÓŁ-cienkowarstwowy akrylowy w kolorze jasnym

- 1 Ozdobne motyw
na elemencie zewnętrznym
- 2 Ozdobne deskowanie
szczytu

Biurowie Projektów:		Nazwa Obiektu:	
FHM PROJEKT 33-386 LACKO LACKO 940 (018)3545556 prof-bud@pro.onet.pl		REMONT BOISKA DO PIŁKI NOŻNEJ, BOISKA WIELOFUNKCYJNEGO, BUDYNKU SANTARNO - SZATNIOWEGO NA DZ. NR 725 W BRZEZNEJ GM. PODEGRODZIE	
Adres Obiektu:		BRZEZNA DZ. NR 725, GM. PODEGRÓDZIE	
Inwestor:		GMINA PODEGRÓDZIE	
Przedmiot rysunku:		33-386 PODEGRÓDZIE	
Skala:		ELEWACJE	
Nr Rys:		05	
Projektant:		02. 2025r	
		DOK. PROJEKTOWA	

Projektant: Tomasz Dąbrowski
MAD/0499/PWOS/12, GAS.834/A-21/86
roboty budowlane w zakresie
budowlanych instalacji bez ograniczeń
