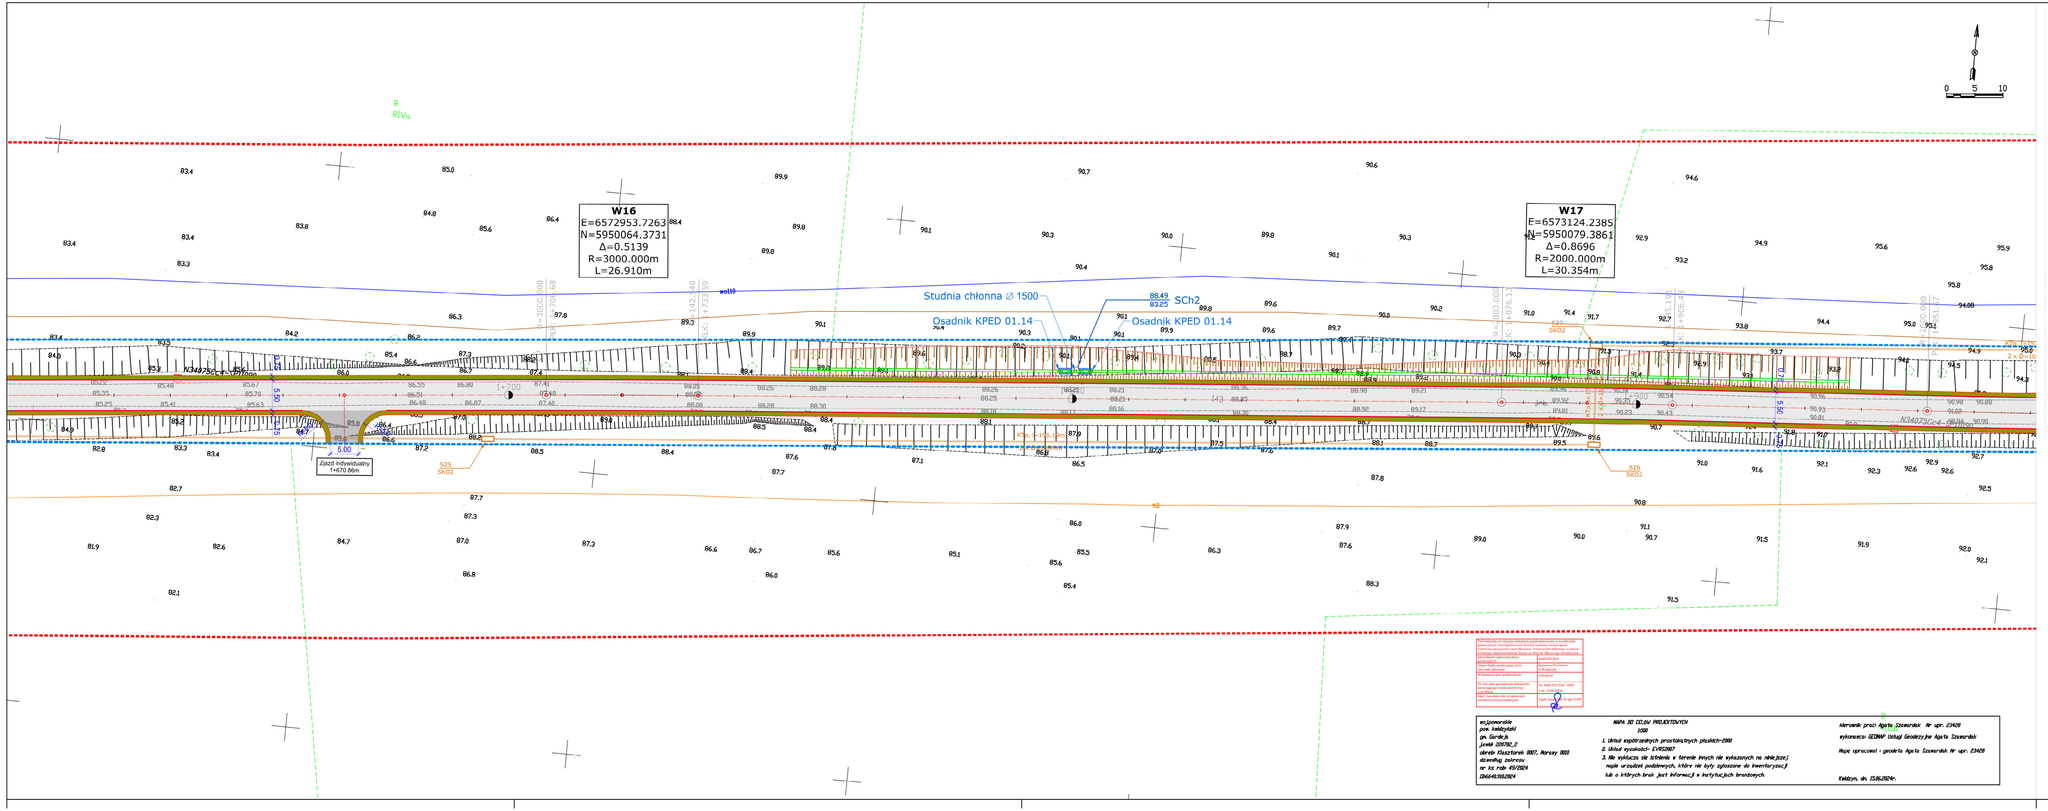
W16
E=6572953.7263
N=5950064.3731
Δ=0.5139
R=3000.000m
L=26.910m
W17
E=6573124.2385
N=5950079.3861
Δ=0.8696
R=2000.000m
L=30.354m
Studnia chłonna Ø 1500
Osadnik KPED 01.14
Osadnik KPED 01.14
SCh2
Zjazd indywidualny
1+670.86m
5.00
S25
SK02
S26
SK02
KNS 1+100.00m
