


Wykres profili - OŚ - 3213G NOWA WIOSKA - KLASZTOREK (0+000 - 0+600)

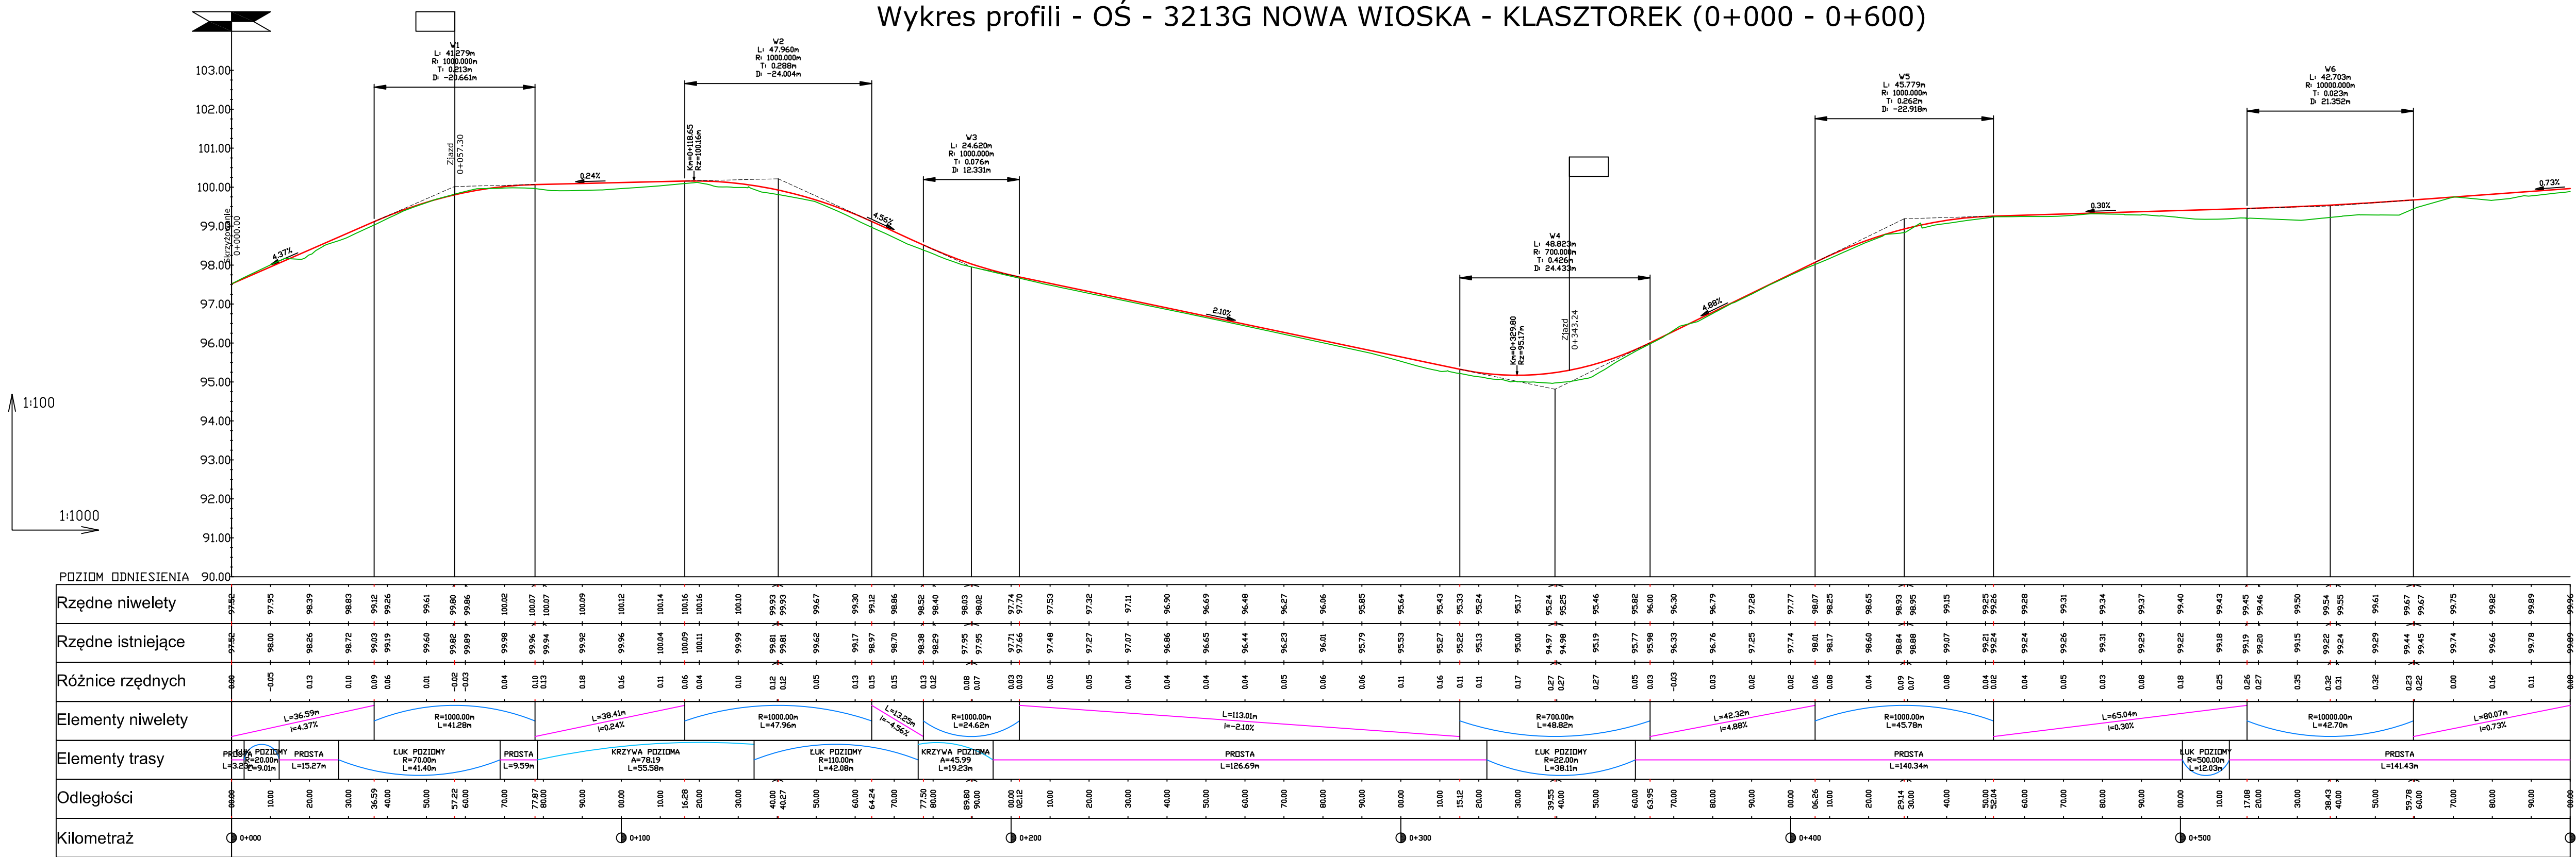

Legenda

- PROJEKTOWANY PROFIL PODŁUŻNY DROGI
- PROFIL TERENU

Jednostka projektowa:

**BEB PROJEKT**  
Biuro Ekspertów Budownictwa Sp. z o. o.  
Pracownia Projektowa BEB Projekt  
ul. Dąbrowskiego 32, 14-200 Iława

Nazwa dokumentacji:

**Przebudowa drogi powiatowej  
3213G Nowa Wioska - Klasztorzek**

Adres: **Dz. nr 23, 19/1, 19/3, 20, 118 - obr. Klasztorzek, gmina  
Gardeja, Dz. nr 143, - obr. Morawy, gmina Gardeja**

Tytuł rysunku:

**Profil podłużny drogi 3213G Nowa Wioska - Klasztorzek**

Branża:

**Drogowa**

Projektanci:  
mgr inż. Łukasz Kuchnio

Nr uprawnień:  
WAM/0022/POOD/18

Podpis:

Projektant branży telekomunikacyjnej:  
....

Nr uprawnień:  
...

Podpis:

Kierownik Pracowni:  
mgr inż. Miłosz Sendrowicz

Nr uprawnień:  
WAM/0001/ZOOA/14

Podpis:

Stadium:  
**PROJEKT BUDOWLANO  
- WYKONAWCZY**

Data:  
11.2024

Skala:  
1:500

Nr rys.:  
4.1