


Wykres profili - OŚ - 3213G NOWA WIOSKA - KLASZTOREK (0+600 - 1+200)

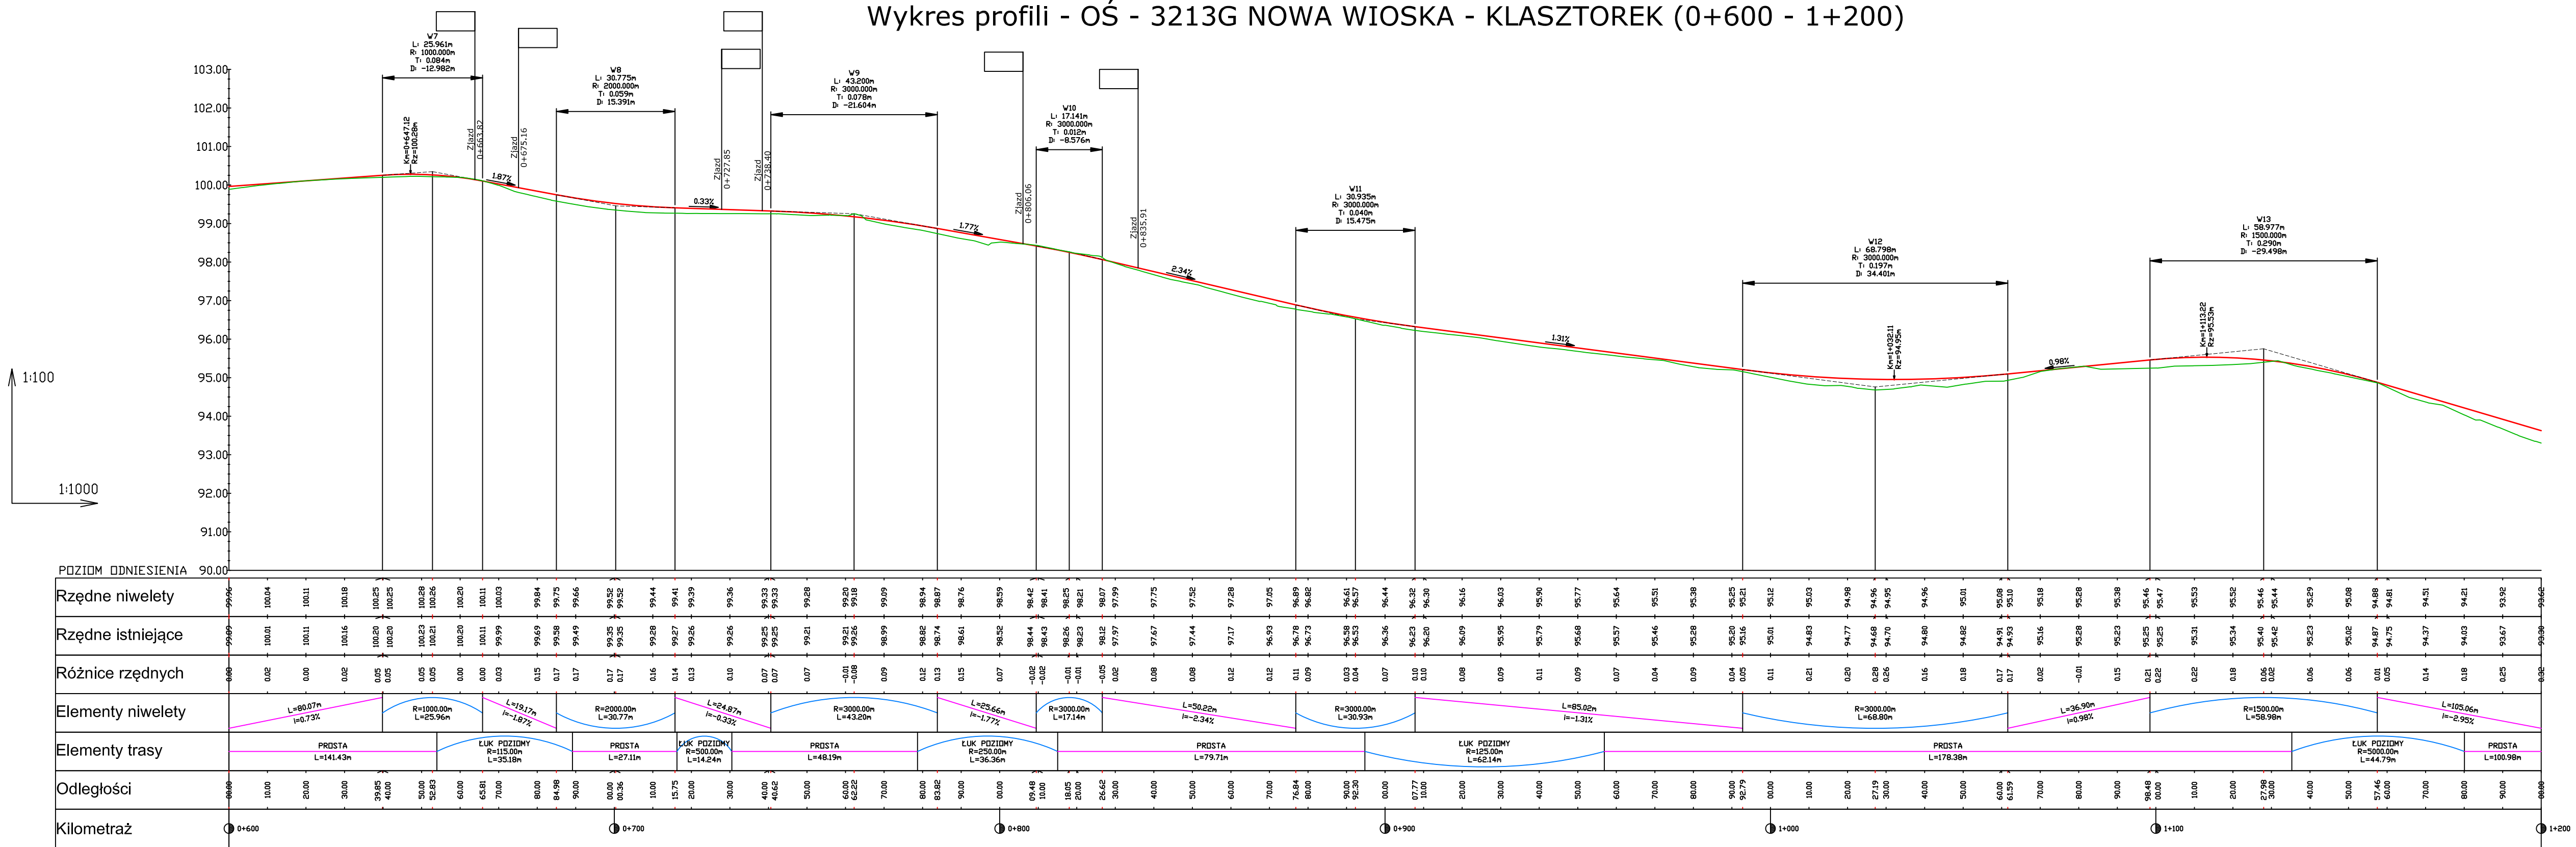

Legenda

- PROJEKTOWANY PROFIL PODŁUŻNY DROGI
- PROFIL TERENU

Jednostka projektowa:

**BEB** **BEB PROJEKT**  
Biuro Ekspertów Budownictwa Sp. z o. o.  
Pracownia Projektowa BEB Projekt  
ul. Dąbrowskiego 32, 14-200 Iława

Nazwa dokumentacji: **Przebudowa drogi powiatowej 3213G Nowa Wioska - Klasztorek**

Adres: **Dz. nr 23, 19/1, 19/3, 20, 118 - obr. Klasztorek, gmina Gardeja, Dz. nr 143, - obr. Morawy, gmina Gardeja**

Tytuł rysunku: **Profil podłużny drogi 3213G Nowa Wioska - Klasztorek**

Branża: **Drogowa**

Projektanci:  
mgr inż. Łukasz Kuchnio  
Nr uprawnień: WAM/0022/POOD/18  
Podpis:

Projektant branży telekomunikacyjnej:  
....  
Nr uprawnień: ...  
Podpis:

Kierownik Pracowni:  
mgr inż. Miłosz Sendrowicz  
Nr uprawnień: WAM/0001/ZOOA/14  
Podpis:

Stadium: **PROJEKT BUDOWLANO - WYKONAWCZY**  
Data: 11.2024  
Skala: 1:500  
Nr rys.: 4.2