


Wykres profili - OŚ - 3213G NOWA WIOSKA - KLASZTOREK (1+200 - 1+800)

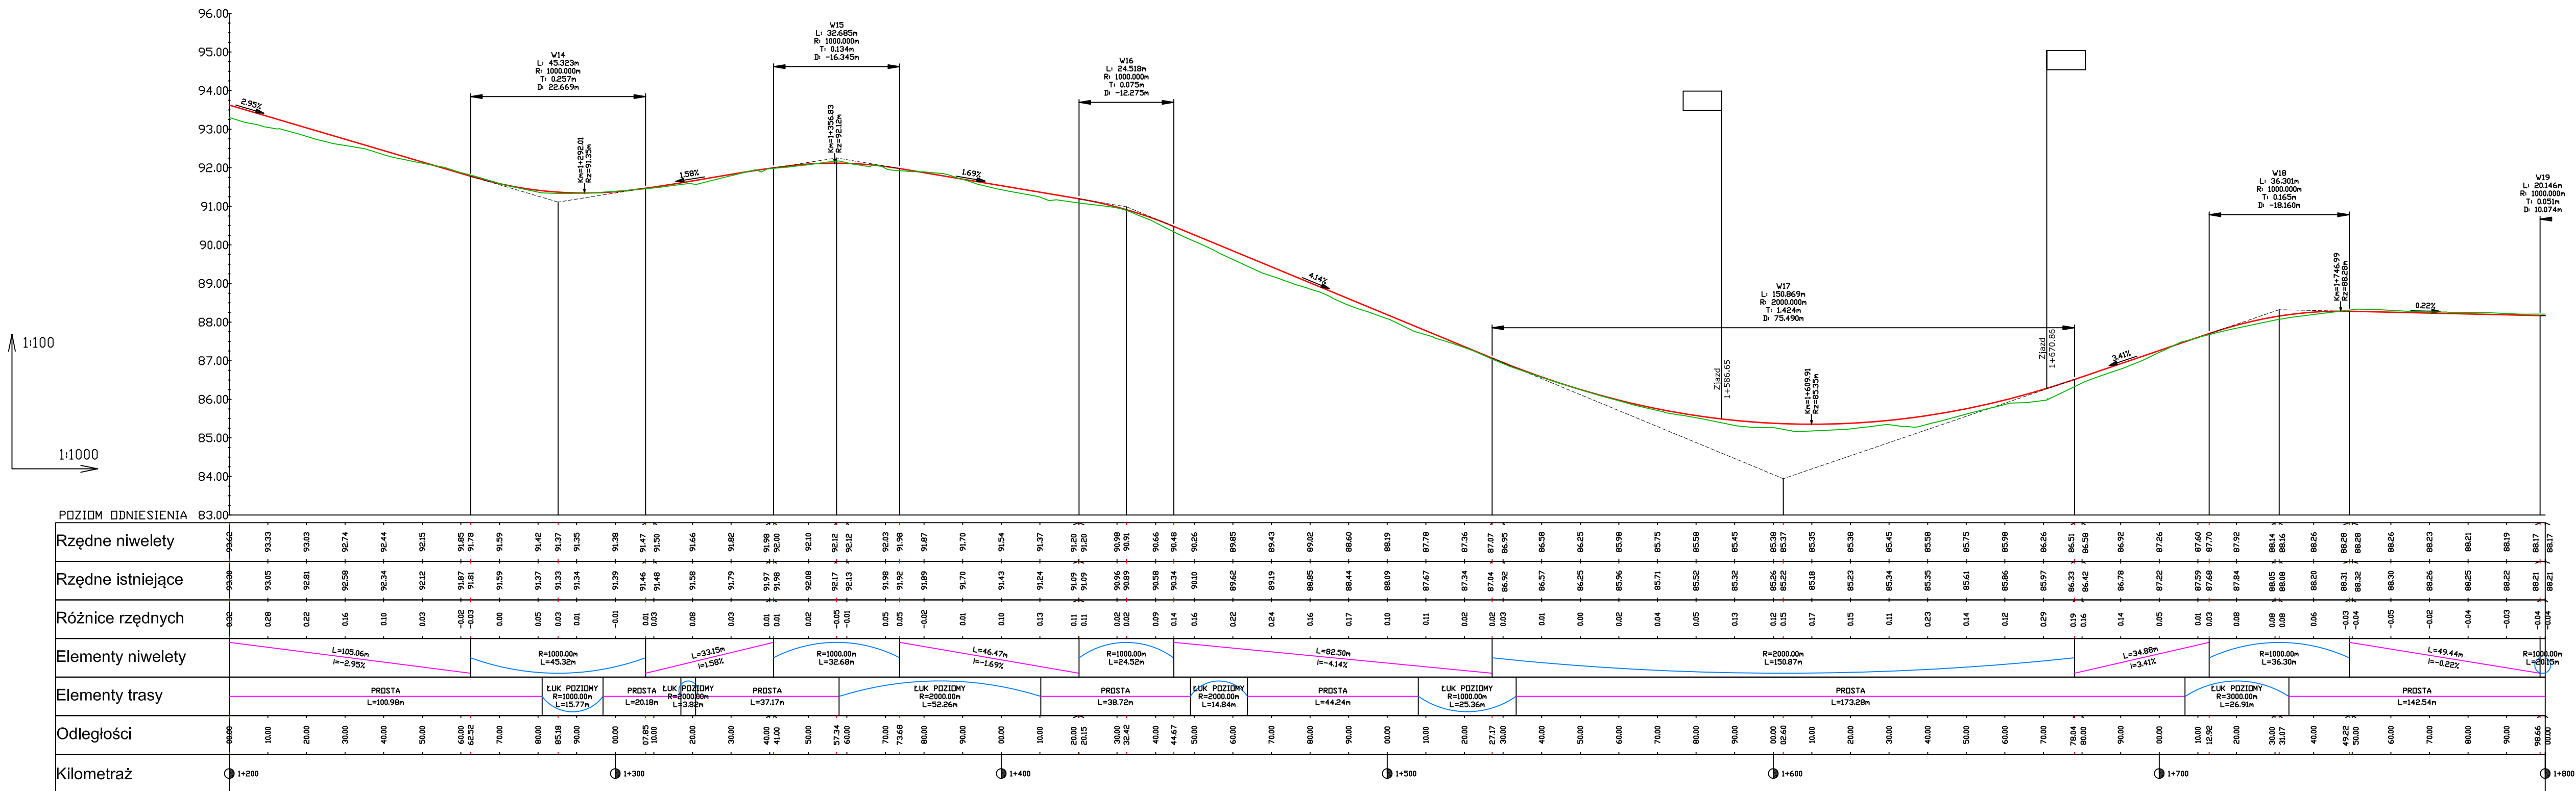

Legenda

- PROJEKTOWANY PROFIL PODŁUŻNY DROGI
- PROFIL TERENU

Jednostka projektowa:

BEB PROJEKT
Biuro Ekspertów Budownictwa Sp. z o. o.
Pracownia Projektowa BEB Projekt
ul. Dąbrowskiego 32, 14-200 Iława

Nazwa dokumentacji:

Przebudowa drogi powiatowej
3213G Nowa Wioska - Klasztorzek

Adres: Dz. nr 23, 19/1, 19/3, 20, 118 - obr. Klasztorzek, gmina Gardeja, Dz. nr 143, - obr. Morawy, gmina Gardeja

Tytuł rysunku:

Profil podłużny drogi 3213G Nowa Wioska - Klasztorzek

Branża:

Drogowa

Projektanci:
mgr inż. Łukasz Kuchnio

Nr uprawień:
WAM/0022/POOD/18

Podpis:

Projektant branży telekomunikacyjnej:
....

Nr uprawień:
...

Podpis:

Kierownik Pracowni:
mgr inż. Miłosz Sendrowicz

Nr uprawień:
WAM/0001/ZOOA/14

Podpis:

Stadium:
PROJEKT BUDOWLANO
- WYKONAWCZY

Data:
11.2024

Skala:
1:500

Nr rys.:
4.3