


Wykres profili - OŚ - 3213G NOWA WIOSKA - KLASZTOREK (1+800 - 2+246)

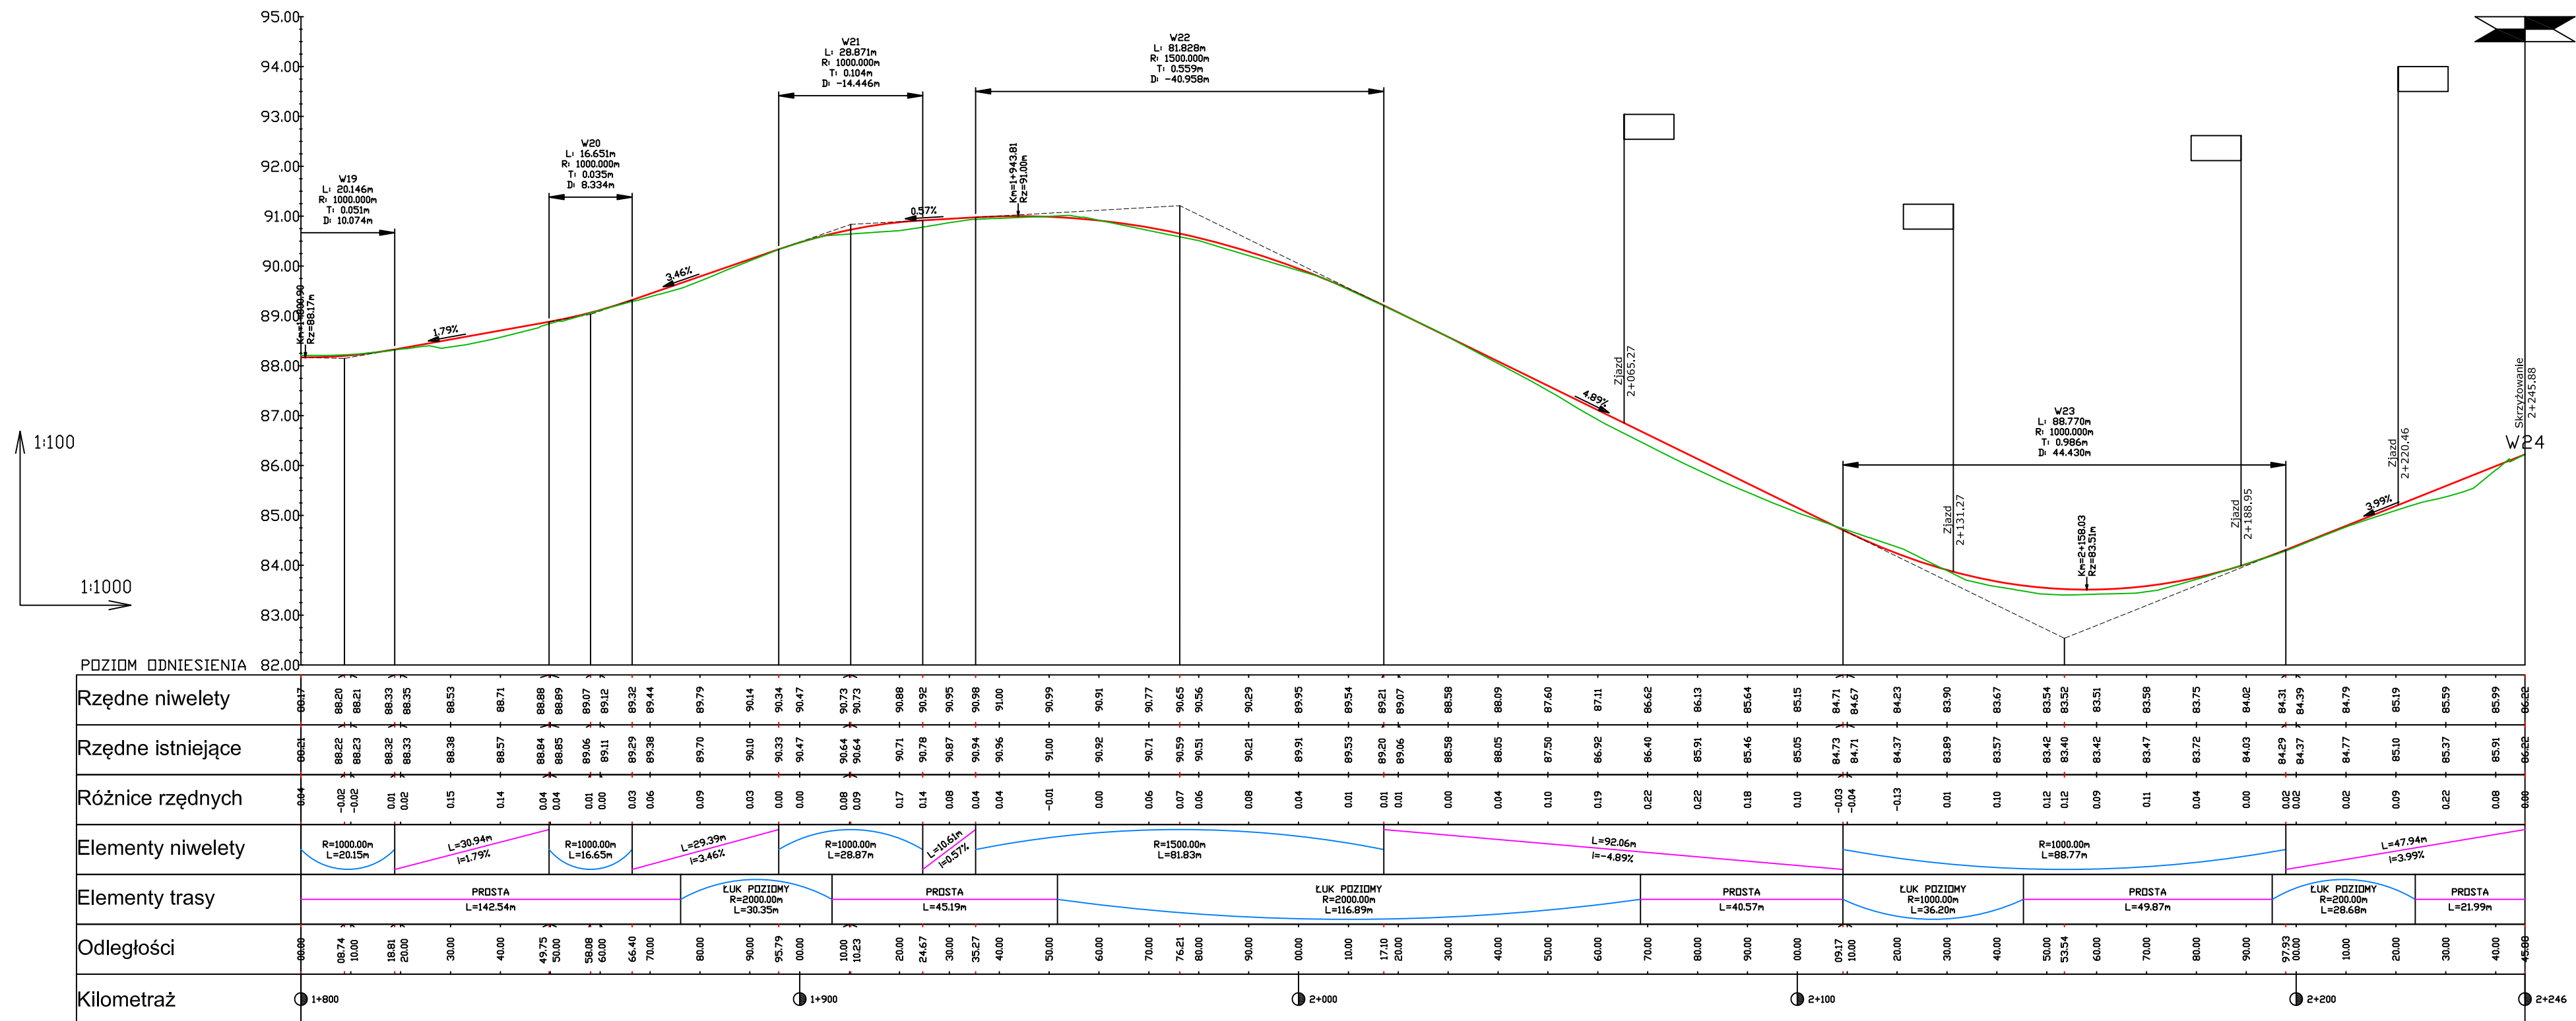

Legenda



Jednostka projektowa



Biuro Ekspertów Budownictwa Sp. z o.
Pracownia Projektowa BEB Projekt
ul. Dąbrowskiego 32, 14-200 Ława

Nazwa dokumentacji:

**Przebudowa drogi powiatowej
3213G Nowa Wioska - Klasztor**

Adres: **Dz. nr 23, 19/1, 19/3, 20, 118 - obr. Klasztor, gmin. Gardeja, Dz. nr 143, - obr. Morawy, gmina Gardeja**

Tytuł rysunku:
Profil podłużny drogi 3213G Nowa Wioska - Klasztor

Branża: Drogow.

Projektanci:		
Projektant branży drogowej:	Nr uprawnień:	Podpis:

Projektant branży telekomunikacyjnej:	Nr uprawnień:	Podpis:
....	...	

Kierownik Pracowni:	Nr uprawnień:	Podpis:
<i>[Signature]</i>		

Stadium: PROJEKT BUDOWLANO	Data: 11.2024	Skala: 1:500	Nr ry. 4.
--------------------------------------	------------------	-----------------	--------------