



DROMIG Inżynieria Drogowa Paweł Krupa
ul. Prez. Lecha Kaczyńskiego 30K/4, 80-364 Gdańsk
NIP 581-192-17-65, REGON 529068741
mail: pawelkrupa@dromig.pl, telefon: 783771278
www.dromig.pl

PROJEKT WYKONAWCZY

Branża	Stała organizacja ruchu
Temat projektu	Budowa drogi gminnej wewnętrznej na dz. 96/28 – obręb 12 Sadlinki
Lokalizacja	ul. Grudziądzka – dz. 96/28 – obręb 12 Sadlinki 82-522 Sadlinki
Zleceniodawca	Gmina Sadlinki ul. Kwidzyńska 12 82-522 Sadlinki

Zespół projektowy	Imię i nazwisko	Nr uprawnień	Podpis
Projektant	mgr inż. Paweł Krupa	POM/0102/PBD/22 specjalność Inżynieryjna drogowa	

Luty 2025	Egzemplarz	
-----------	------------	--

Projekt wykonawczy

Spis treści

1	CZĘŚĆ OGÓLNA	2
1.1	INWESTOR I ZLECENIODAWCA DOKUMENTACJI	2
1.2	PODSTAWA OPRACOWANIA	2
1.3	PRZEDMIOT, ZAKRES I CEL PROJEKTU	2
2	CZĘŚĆ TECHNICZNA	3
2.1	STAN ISTNIEJĄCY I PROJEKTOWANY UKŁADU DROGOWEGO.	3
2.2	CHARAKTERYSTYKA DROGI.....	3
3	STAŁA ORGANIZACJA RUCHU.....	3
3.1	STAN PROJEKTOWANY	3
3.2	TERMIN WPROWADZENIA STAŁEJ ORGANIZACJI RUCHU	3
3.3	OZNAKOWANIE PIONOWE	3

Spis rysunków

Rys. 1.0	Plan orientacyjny	skala 1 : 10 000
Rys. 2.1	Plan sytuacyjny	skala 1 : 500

1 Część ogólna

1.1 Inwestor i zlecniodawca dokumentacji

Zlecniodawcą dokumentacji jest:

Gmina Sadlinki
ul. Kwidzyńska 12
82-522 Sadlinki

1.2 Podstawa opracowania

Podstawę do opracowania niniejszego projektu stanowią:

- a) zlecenie inwestora
- b) mapa do celów projektowych w skali 1:500,
- c) pomiary i wizja w terenie,
- d) Ustawa z dnia 7 lipca 1994 r. Prawo budowlane (Dz. U. z 2025 r., poz. 418)
- e) Ustawa z dnia 21 marca 1985r. o drogach publicznych (Dz. U. z 2024 r. poz. 320, 1222),
- f) Rozporządzenie Ministra Infrastruktury z dnia 24 czerwca 2022 r. w sprawie przepisów techniczno-budowlanych dotyczących dróg publicznych (Dz. U. z 2022 r. poz. 1518),
- g) Rozporządzenie Ministra Infrastruktury z dnia 3 lipca 2003 r. w sprawie szczegółowych warunków technicznych dla znaków i sygnałów drogowych oraz urządzeń bezpieczeństwa ruchu drogowego i warunków ich umieszczania na drogach – załącznik do obwieszczenia Ministra Infrastruktury z dnia 9 września 2019 r. (poz. 2311)
- h) Szczegółowe warunki techniczne dla znaków drogowych poziomych i warunki ich umieszczania na drogach – załącznik do obwieszczenia Ministra Infrastruktury z dnia 9 września 2019 r. (poz. 2311)
- i) Rozporządzenie Ministra Infrastruktury z dnia 24 marca 2017 roku w sprawie szczegółowych warunków zarządzania ruchem na drogach oraz wykonywania nadzoru nad tym zarządzaniem. (Dz. U. z 2017 r. poz. 784)
- j) Ustawa z dnia 20 czerwca 1997 roku „Prawo o ruchu drogowym”(Dz. U. z 2023 r. poz. 1047, 919, 1053, 1088, 1123, 1193, 1234, 1394, 1720, 1723, 2029, z 2024 r. poz. 834

1.3 Przedmiot, zakres i cel projektu

Przedmiotem i zakresem opracowania jest projekt wykonawczy stałej organizacji ruchu dla budowy drogi gminnej wewnętrznej na dz. 96/28 – obręb 12 Sadlinki,

Analizowana inwestycja zlokalizowana jest w województwie pomorskim, miejscowości Sadlinki, pow. kwidzyńskim.

2 Część techniczna

2.1 Stan istniejący i projektowany układu drogowego.

W stanie istniejącym, przedmiotowy obszar ma długość ok. 65 m, stanowi dojazd do posesji prywatnych i posiada nawierzchnię gruntową.

W wyniku projektowanej przebudowy, droga będzie posiadała jezdnię o szerokości 4,5 m i nawierzchni mieszanej z kostki betonowej oraz płyt ażurowych betonowych typu MEBA.

2.2 Charakterystyka drogi

Parametr techniczny	Wielkość
Kategoria drogi	Gminna wewnętrzna
Klasa drogi	D
Kategoria ruchu	KR 1
Prędkość miarodajna	20 km/h
Przekrój	1/2

3 Stała organizacja ruchu

3.1 Stan projektowany

Ze względu na brak możliwości zlokalizowania drogi dla pieszych i w celu zwiększenia bezpieczeństwa, zaprojektowano strefę zamieszkania oznakowaną tablicami D-40 i D-41. Ponadto, zaprojektowano tablicę D-4a informującą o drodze bez przejazdu.

Projektowanie strefy zamieszkania ma na celu ograniczyć prędkość pojazdów, zwiększyć bezpieczeństwo ruchu pieszych poruszających się jezdnią i poboczem, w tym szczególnie dzieci oraz uregulować kwestię postoju pojazdów, zezwalając na parkowanie tylko na terenie posesji prywatnych, co przyczyni się do uniemożliwienia postoju pojazdów w obrębie jezdni oraz poboczy.

3.2 Termin wprowadzenia stałej organizacji ruchu

Planuje się wprowadzenie stałej organizacji ruchu po zakończeniu robót związanych z budową układu drogowego, do dnia 31.12.2025 r.

3.3 Oznakowanie pionowe

Znaki zaprojektowano jako znaki mini. Tarcze znaków rozmieszczono na słupkach stalowych Ø70. Tarcze znaków należy usytuować poza skrajnią drogową i pieszych tzn. min. 0,5 m od krawędzi jezdni. Spód tarczy znaków należy umieścić na wysokości 2,0 m nad powierzchnią terenu lub 2,5 m od powierzchni chodnika i ciągów pieszo-jezdnych. Tarcze znaków powinny być wykonane z blachy stalowej ocynkowanej, a ich lica pokryte folią odblaskową typu II.

Rozmieszczenie oznakowania pionowego przedstawiono na rys. nr 2.1

Opis sporządził: mgr inż. Paweł Krupa



URZĄD GMINY W SADLINKACH

UL. KWIDZYŃSKA 12, 82 - 522 SADLINKI

TEL: (55) 275 75 10, FAX: (55) 275 75 80

e – mail: urządgminy@sadlinki.pl, www.sadlinki.pl

Sadlinki dn. 2025-03-17

DZP 7234 1 13 2025

DROMIG Inżynieria Drogowa
Paweł Krupa
80-364 Gdańsk, ul. Kaczyńskiego 30K/4

UZGODNIENIE

Dotyczy: uzgodnienia i zatwierdzenia projektu stałej organizacji ruchu drogowego drogi gminnej wewnętrznej, dz. nr 96/28 obręb Sadlinki.

Wójt Gminy Sadlinki uzgadnia i zatwierdza projekt wykonawczy stałej organizacji ruchu drogowego dla drogi gminnej wewnętrznej, dz. nr 96/28 w Sadlinkach, stanowiącej własność gminy Sadlinki.

Opieczetowany projekt stanowi załącznik nr 1 do uzgodnienia.

WÓJT
Gminy Sadlinki
[Podpis]
mgr Elżbieta Krajewska

Sporządził: M. Szczerba



DROMIG Inżynieria Drogowa Paweł Krupa
 ul. Prez. Lecha Kaczyńskiego 30K/4, 80-364 Gdańsk
 NIP 581-192-17-65, REGON 529068741
 mail: pawelkrupa@dromig.pl, telefon: 783771278
 www.dromig.pl

PROJEKT WYKONAWCZY

Branża	Stala organizacja ruchu
Temat projektu	Przebudowa drogi gminnej wewnętrznej na dz. 96/28 – obręb 12 Sadlinki
Lokalizacja	Zaulek ul. Grunwaldzkiej – dz. 96/28 – obręb 12 Sadlinki 82-522 Sadlinki
Zleceniodawca	Gmina Sadlinki ul. Kwidzyńska 12 82-522 Sadlinki

Zespół projektowy	Imię i nazwisko	Nr uprawnień	Podpis
Projektant	mgr inż. Paweł Krupa	POM/0102/PBD/22 specjalność inżynierska drogowa	<i>Krupa</i>

Załącznik nr 1
 stanowi integralną część
 uzgodnienia / decyzji

DIP 7239.1.13 2015

WÓJT
 Gminy Sadlinki
[Podpis]
 mgr Elżbieta Krupańska

Luty 2025	Egzemplarz	1
-----------	------------	---




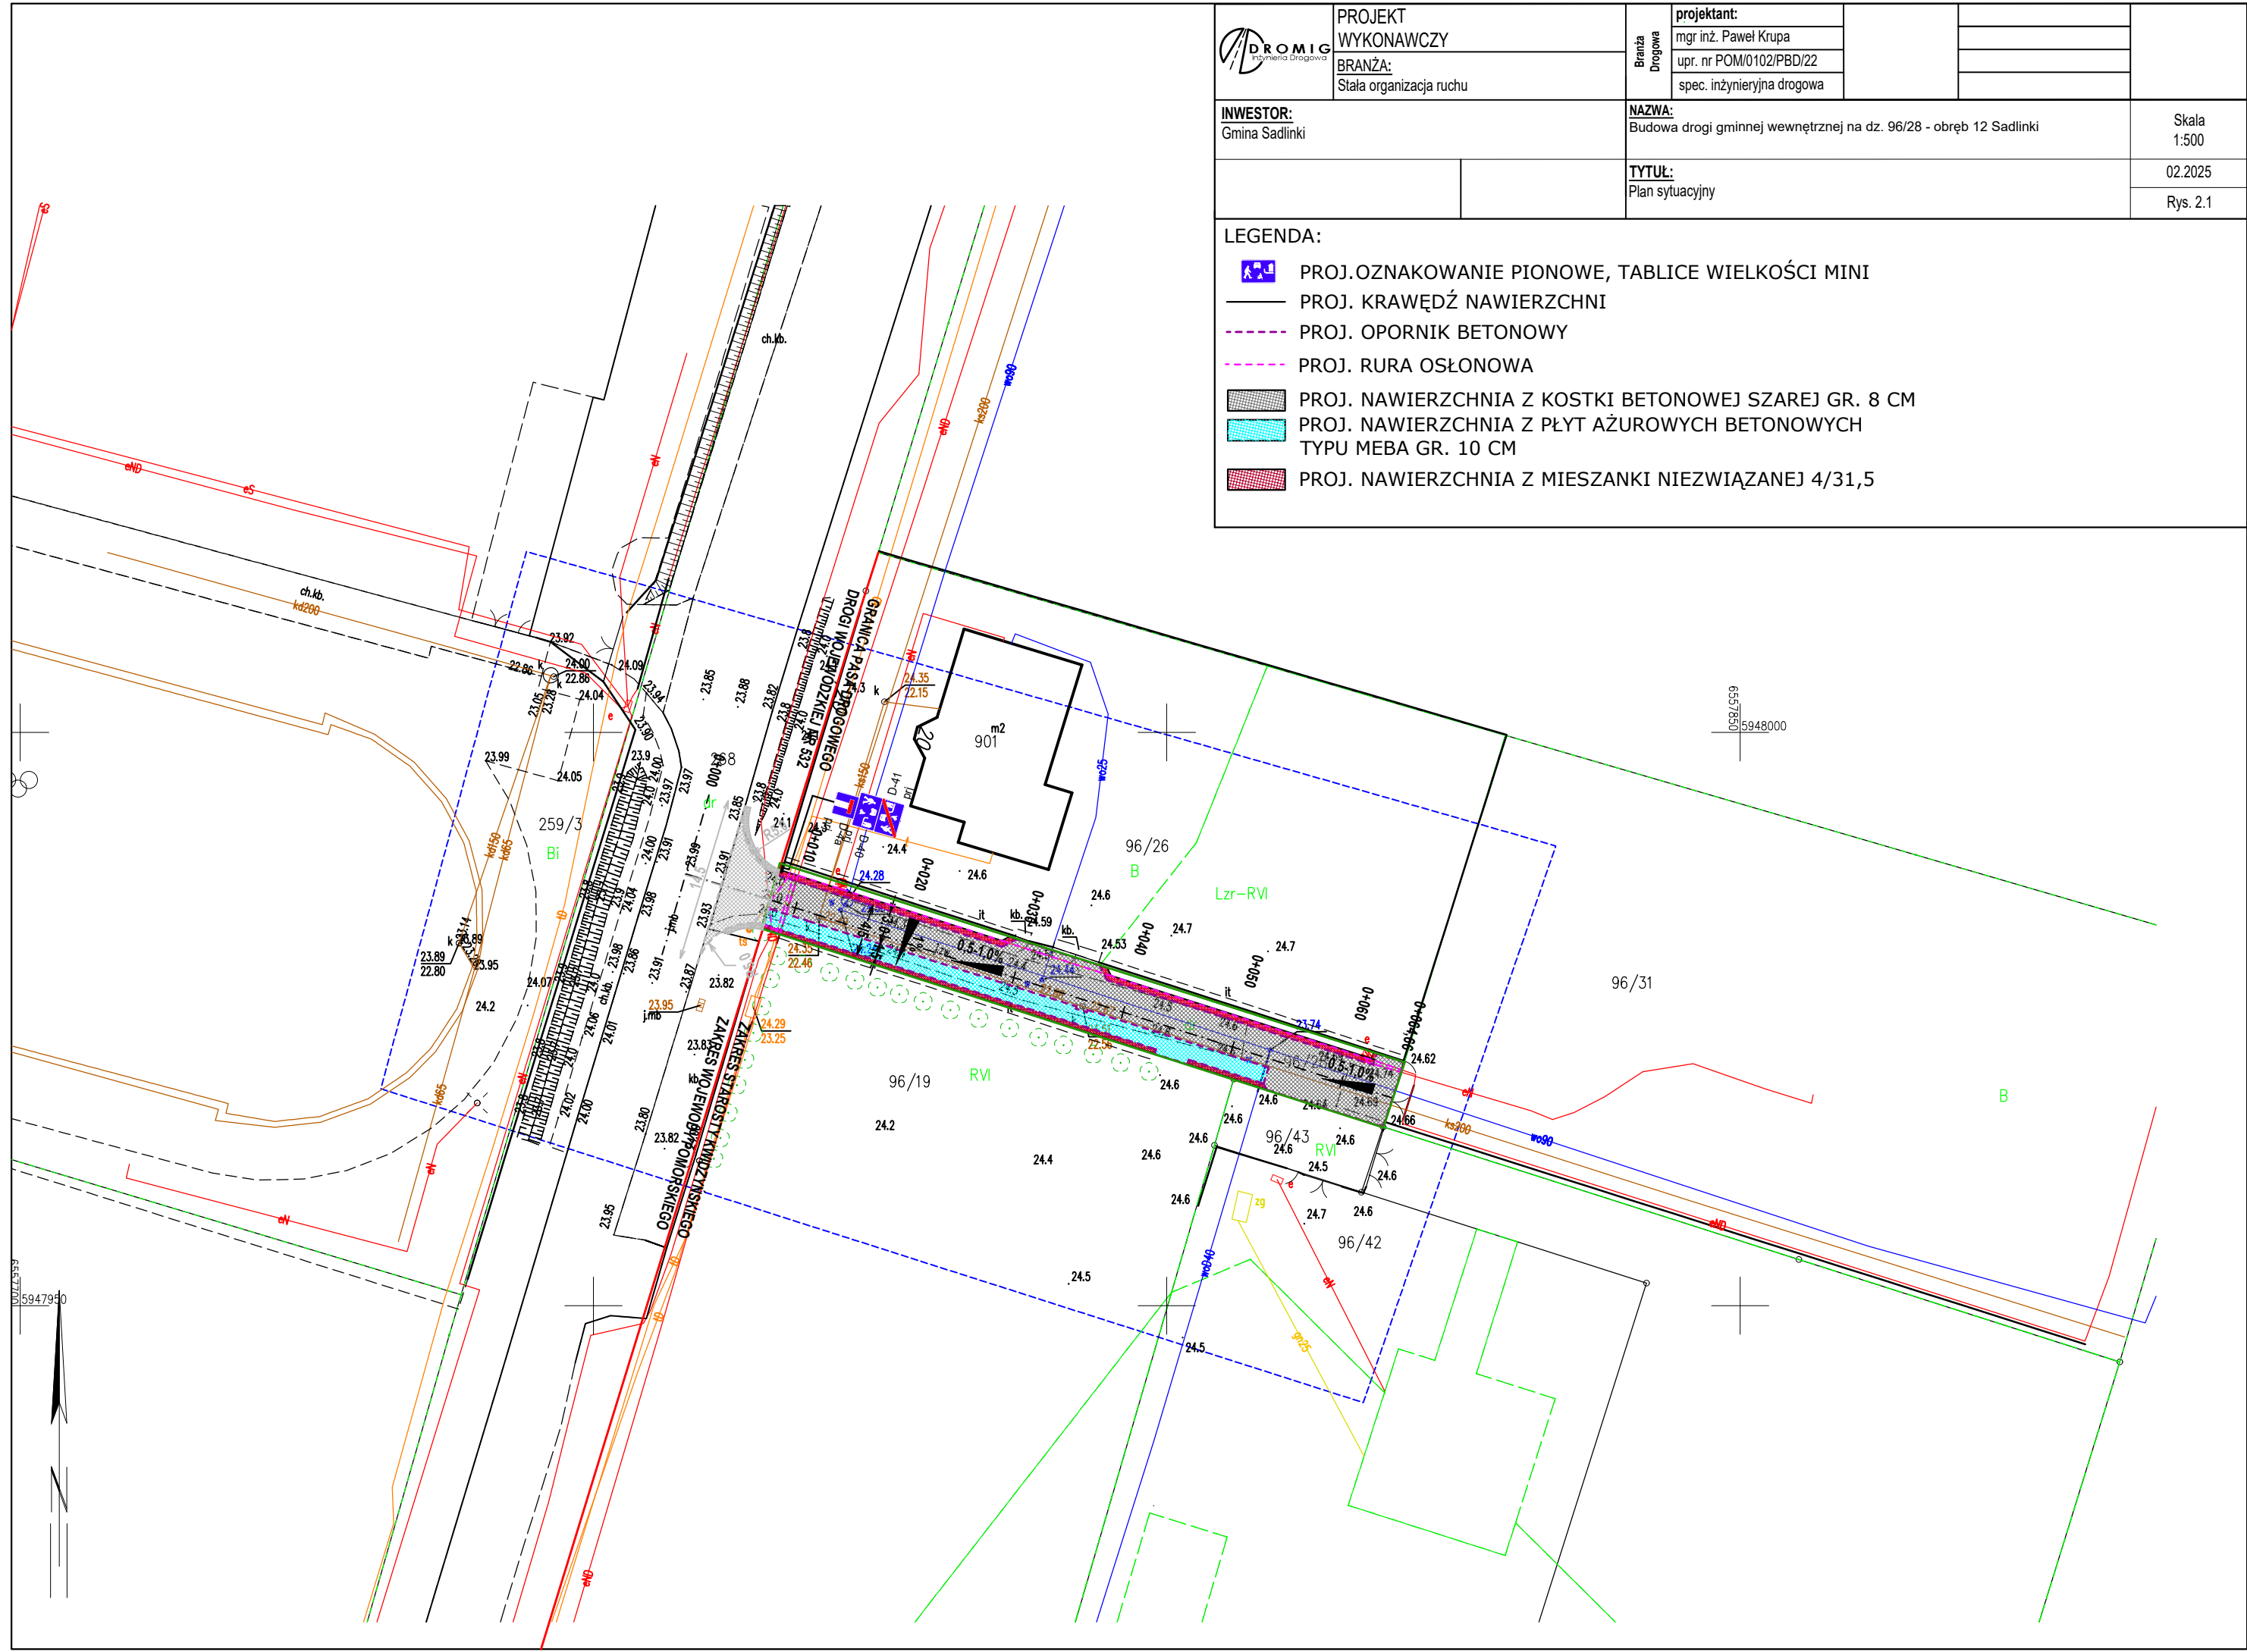
Plan orientacyjny

skala 1:10000



— zakres opracowania

	PROJEKT WYKONAWCZY		Branża Drogowa	projektant:			
	BRANŻA: Stała organizacja ruchu			mgr inż. Paweł Krupa			
				upr. nr POM/0102/PBD/22			
				spec. inżynierska drogowa			
INWESTOR: Gmina Sadlinki			NAZWA: Budowa drogi gminnej wewnętrznej na dz. 96/28 - obręb 12 Sadlinki				Skala 1:10 000
			TYTUŁ: Plan orientacyjny				02.2025
							Rys. 1.0



 <div>DROMIG Inżynieria Drogowa</div>	PROJEKT WYKONAWCZY	Branża Drogowa	projektant: mgr inż. Paweł Krupa			
	BRANŻA: Stała organizacja ruchu		upr. nr POM/0102/PBD/22			
			spec. inżynierska drogowa			
INWESTOR: Gmina Sadlinki		NAZWA: Budowa drogi gminnej wewnętrznej na dz. 96/28 - obręb 12 Sadlinki				Skala 1:500
		TYTUŁ: Plan sytuacyjny				02.2025
						Rys. 2.1
LEGENDA:						
<div><div></div><div>PROJ.OZNAKOWANIE PIONOWE, TABLICE WIELKOŚCI MINI</div></div>						
<div><div></div><div>PROJ. KRAWĘDŹ NAWIERZCHNI</div></div>						
<div><div></div><div>PROJ. OPORNIK BETONOWY</div></div>						
<div><div></div><div>PROJ. RURA OSŁONOWA</div></div>						
<div><div></div><div>PROJ. NAWIERZCHNIA Z KOSTKI BETONOWEJ SZAREJ GR. 8 CM</div></div>						
<div><div></div><div>PROJ. NAWIERZCHNIA Z PŁYT AŻUROWYCH BETONOWYCH TYPU MEBA GR. 10 CM</div></div>						
<div><div></div><div>PROJ. NAWIERZCHNIA Z MIESZANKI NIEZWIĄZANEJ 4/31,5</div></div>						