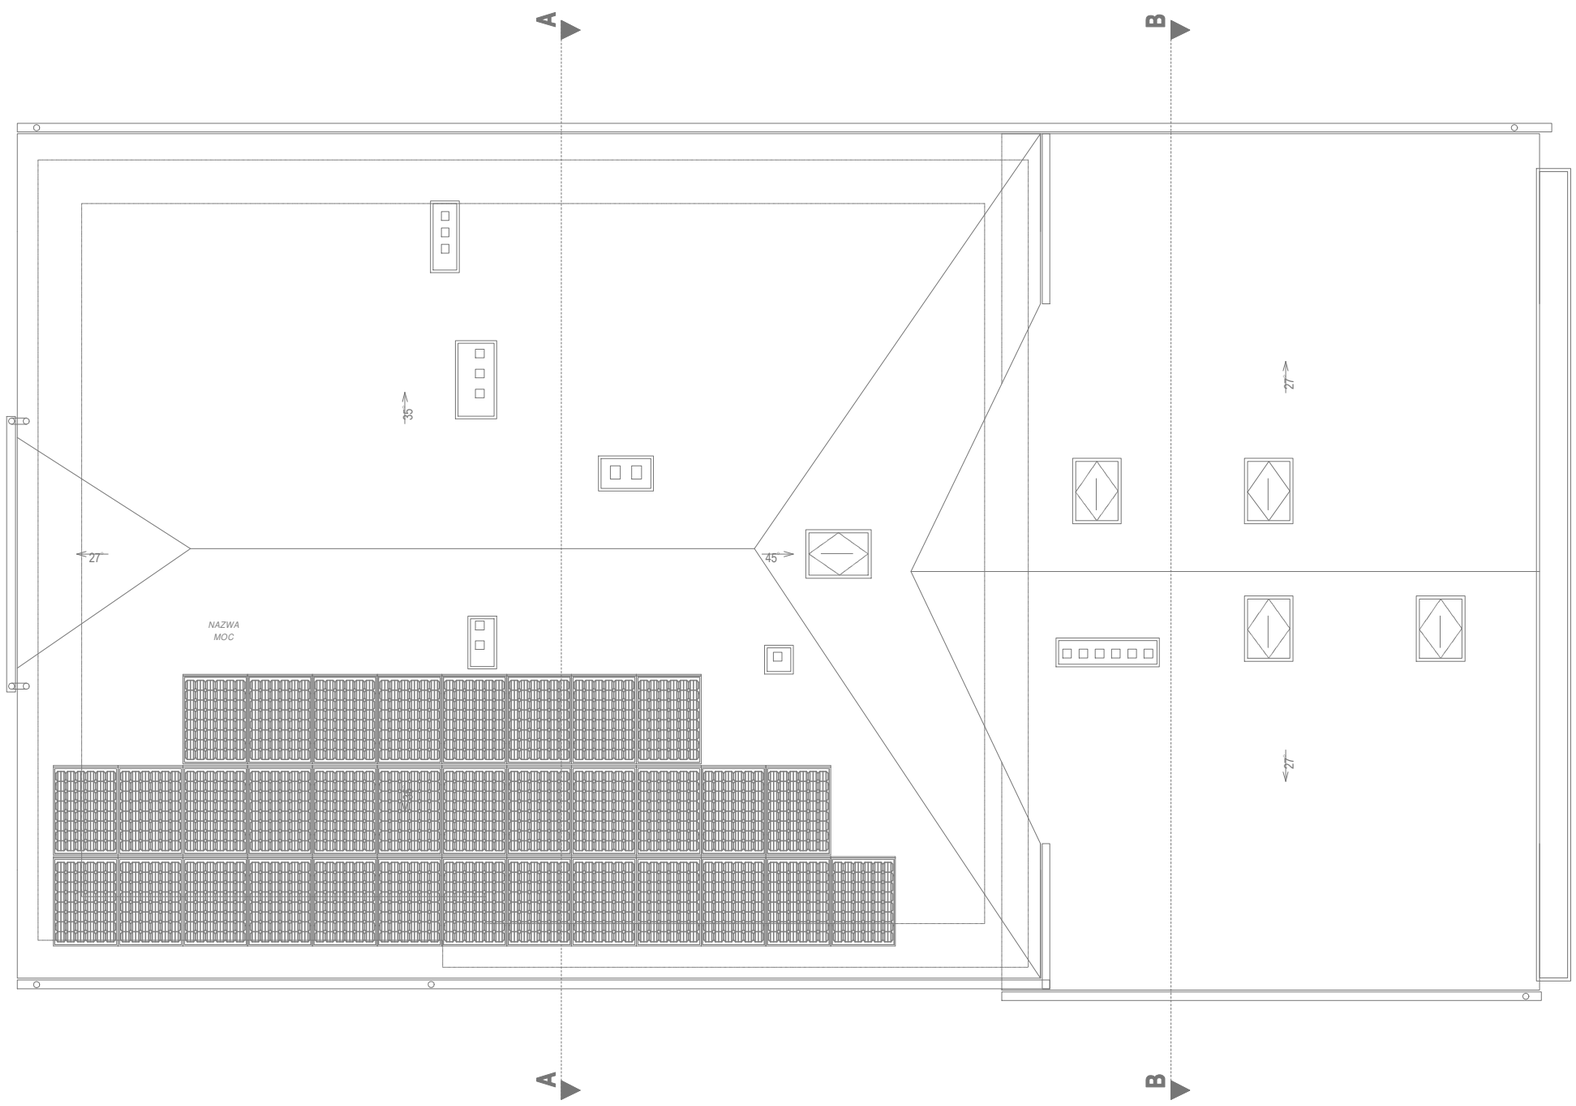

PANEL FOTOWOLTAICZNY - przyjęte wymiary:

Moc układu	*33 * 465 W = 15,345 kW*
Moc panela	*465 W*
Wysokość panela	*~1800 mm*
Szerokość panela	*~1134 mm*
Waga panela	*21÷22 kg,*

Kąt nachylenia paneli - wg dachu

Na panelach przewidziano montaż optymalizatorów mocy. Optymalizatory będą mocowane osobno dla każdego panela fotowoltaicznego na dachu.
Wraz z użyciem PWP napięcie spadnie do 0A.
Po użyciu PWP nastąpi odłączenie energii od instalacji (falownik zostanie wyłączony i nastąpi odcięcie instalacji)

STUDIO ARCHITEKTURY BOBER

Temat:

TERMOMODERNIZACJA BUDYNKU URZĘDU GMINY W PRZECISZOWIE

Tytuł:

RZUT DACHU
INSTALACJA PV

Lokalizacja:

32-641 Przeciszów, ul. Podlesie 1
Działki numer: 824
Jednostka ewidencyjna: 121308_2 Przeciszów
Obręb ewidencyjny: 121308_2.0003 Przeciszów

	Imię i nazwisko:	Nr upr.:	Specjalność:	Podpis:	Rewizja:	Data:	Skala:
Projektował:	mgr inż. Tomasz BIENEK	SLK/0996/PWOE/05 SLK/IE/3861/06	w specjalności sieci, instalacje i urządzenia elektryczne i elektroenergetyczne	TBienek		XII 2025	1:100
					Branża:	Faza:	Rys. nr :
					IE	P.T./P.W.	IE-05

PRAWA AUTORSKIE ZASTRZEŻONE - POWIELANIE I UDOSTĘPNIANIE BEZ ZGODY AUTORÓW ZABRONIONE