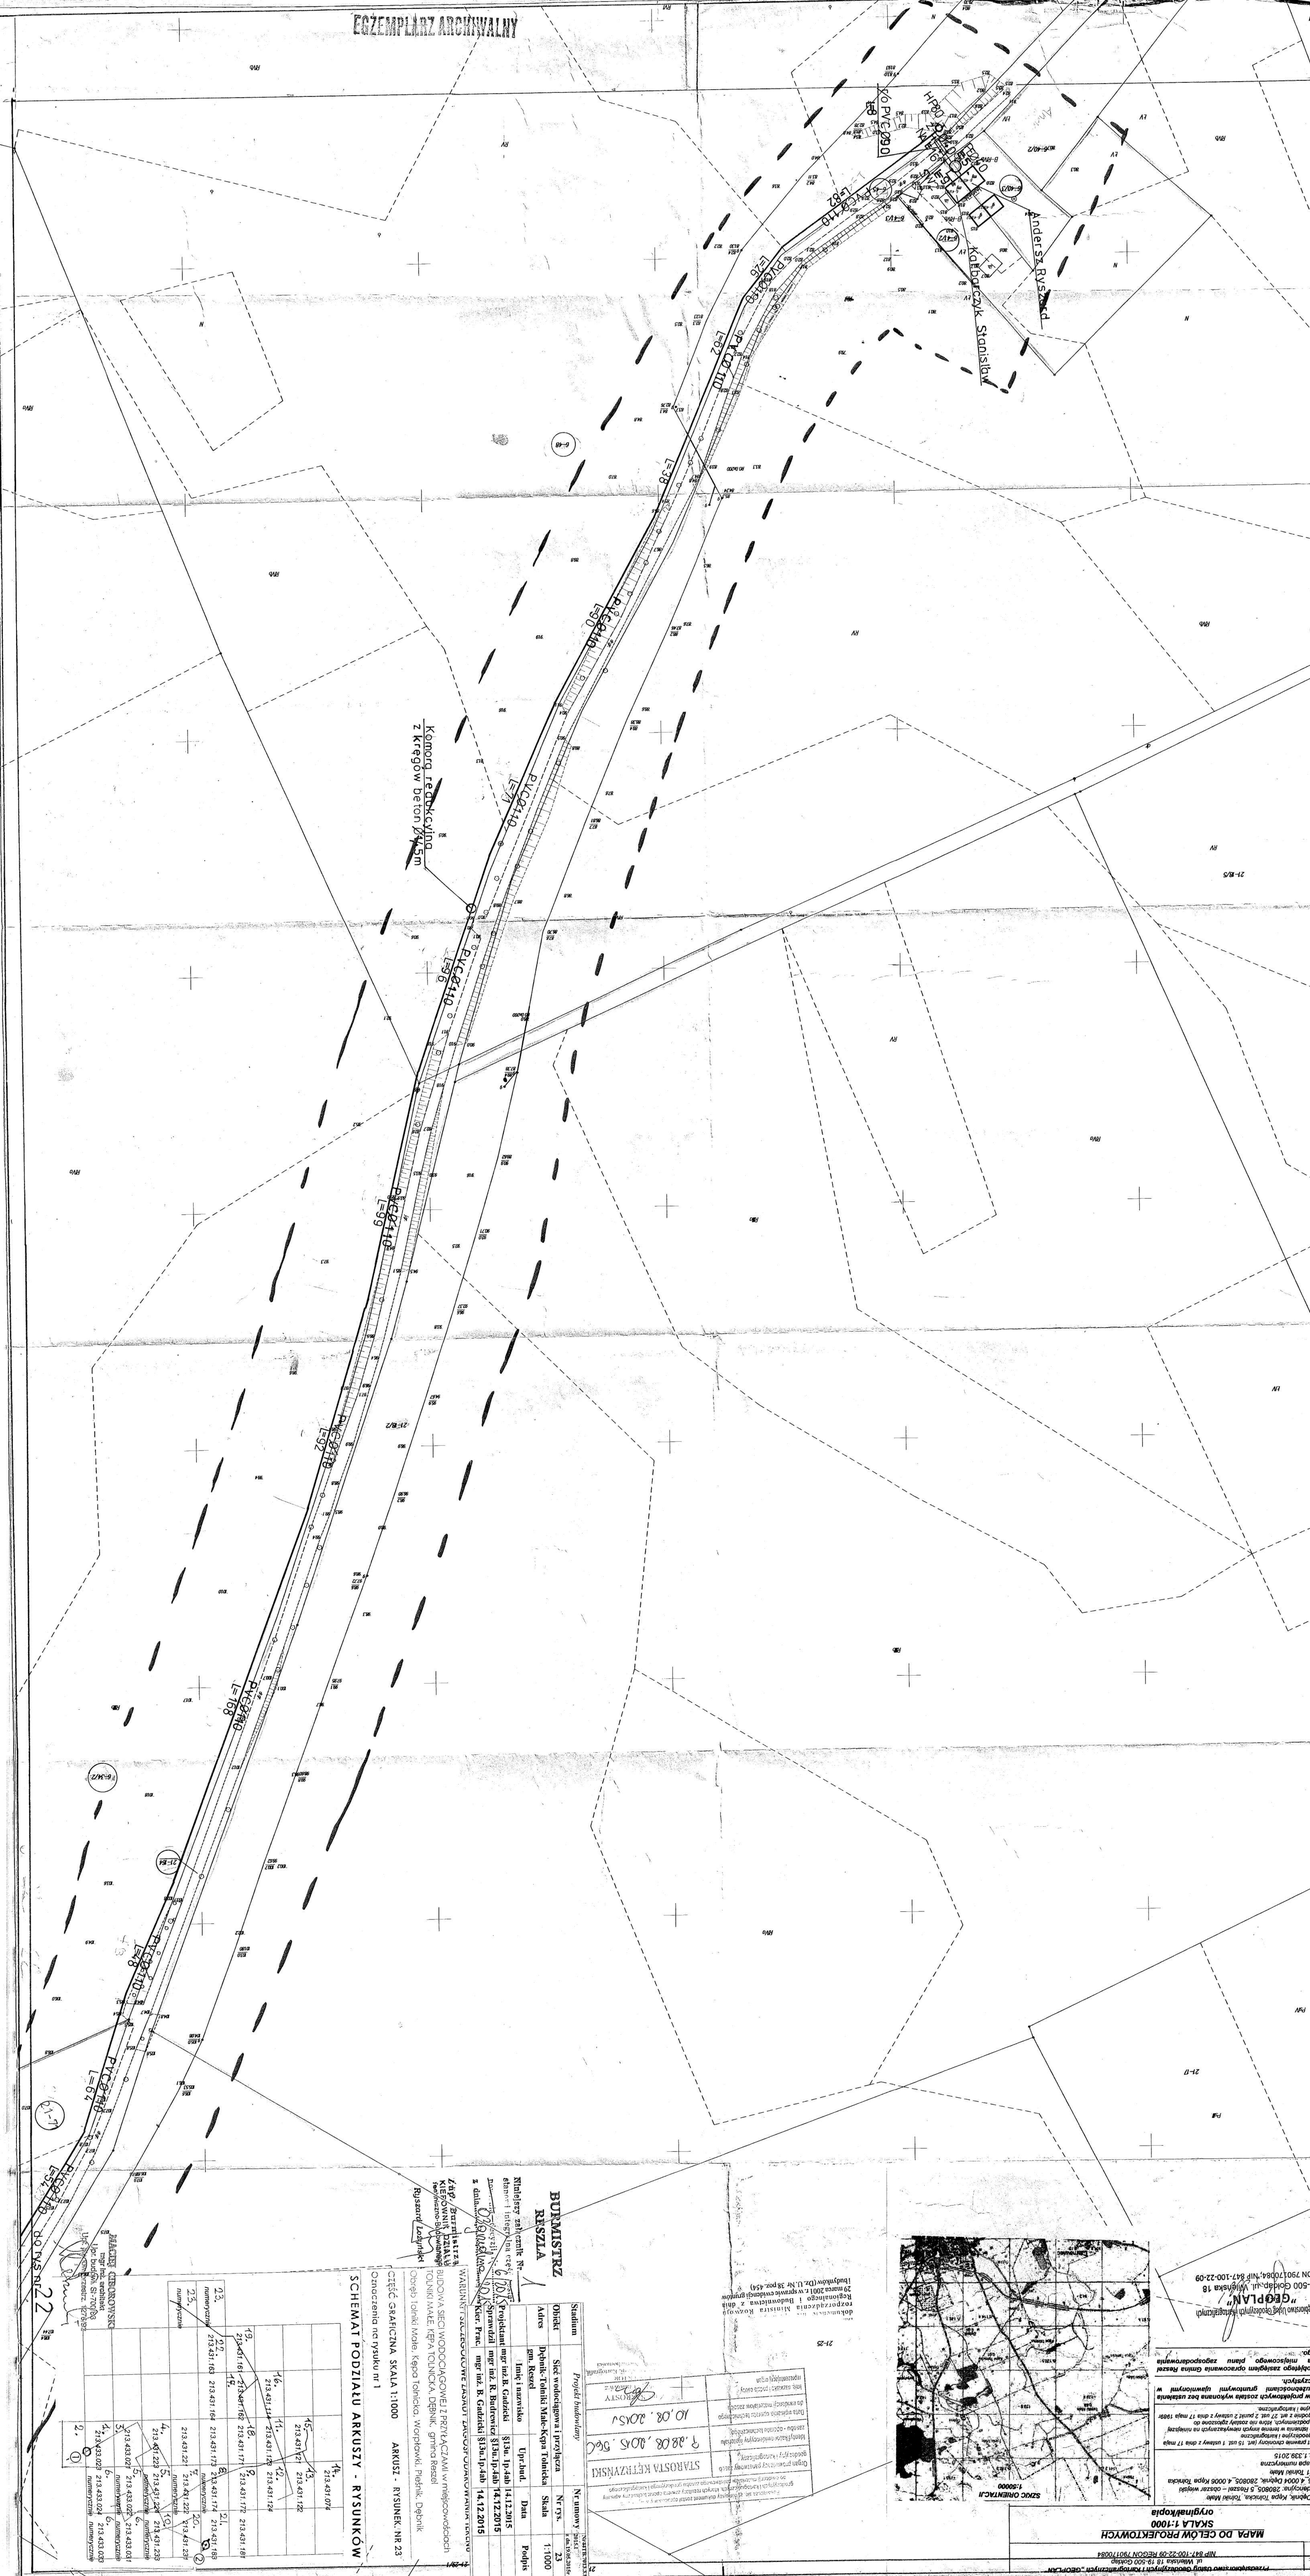EGZEMPLARZ ARCHIWALNY