

Przedsiębiorstwo Usług Geodezyjnych i Kartograficznych „GEOPLAN”
ul. Wileńska 18 19-500 Gołdap
NIP 847-100-22-09 REGON 790170084


MAPA DO CELÓW PROJEKTOWYCH
SKALA 1:1000
oryginał/kopia

Miejscowość: Dębink, Kępa Tolnicka, Tolniki Małe
Jednostka ewidencyjna: 280805, 5 Reszel – obszar wiejski
Obręb: 280805, 4.0004 Dębink, 280805, 4.0006 Kępa Tolnicka
Układ 1985, 213.431.121
SG-POD.0640.1.330.2015

O – Uwaga punkt prawnie chroniony (art. 15 ust. 1 ustawy z dnia 17 maja 1994r. – Prawo geodezyjne i kartograficzne)
Ale wydłuża się istniejące w terenie linie niewykazanych na niniejszej mapie urządzeń podziemnych, które nie zostały zgłoszone do ewidencji zgodnie z art. 27 ust. 2 pkt 2 ustawy z dnia 17 maja 1994r. – Prawo geodezyjne i kartograficzne


Mapa do celów projektowych została wykonana bez ustalenia obciążenia służebnościami gruntowymi ujawnionymi w księgach wieczystych.

Dla obszaru objętego zasiegiem opracowanie Gmina Reszel nie posiada miejscowego planu zagospodarowania przestrzennego.

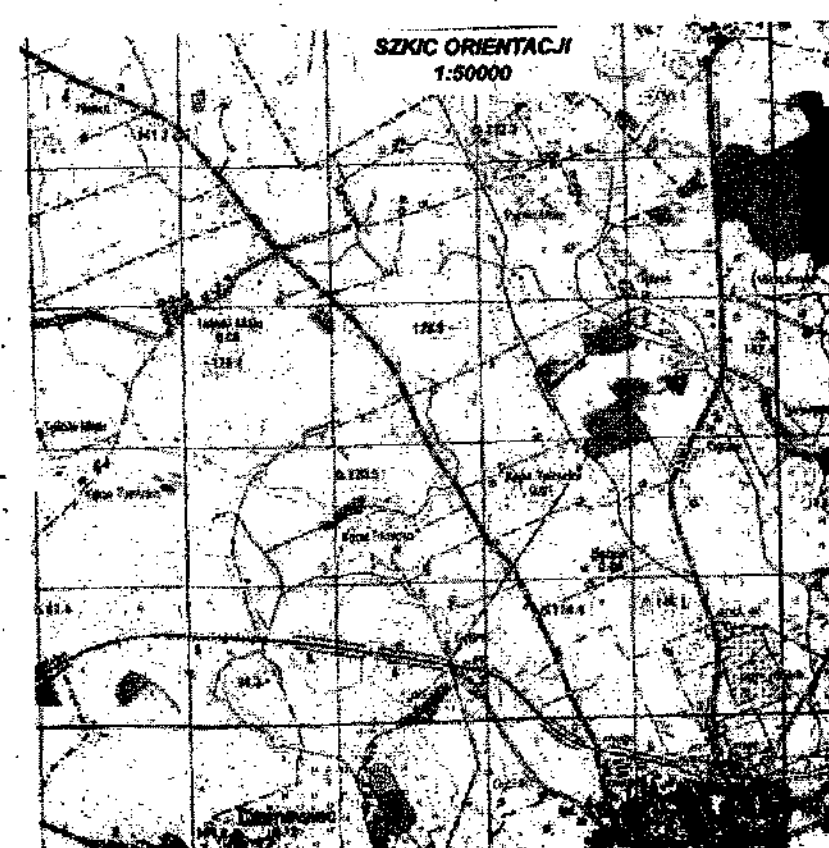

Opis prowadzący parafowany przez geodęzyjny i kartograficzny	STAROSTA KETRZYŃSKI
Identyfikator ewidencyjny materiału zasobu - operacji technicznej	7.8808.8015.560
Data wpisania operacji technicznej do ewidencji materiałów zasobu	10.08.2015
Wniosek o wpisaniu operacji technicznej do ewidencji materiałów zasobu	2015.08.10

Przedsiębiorstwo Usług Geodezyjnych i Kartograficznych „GEOPLAN”
ul. Wileńska 18
19-500 Gołdap
NIP 847-100-22-09
REGON 790170084

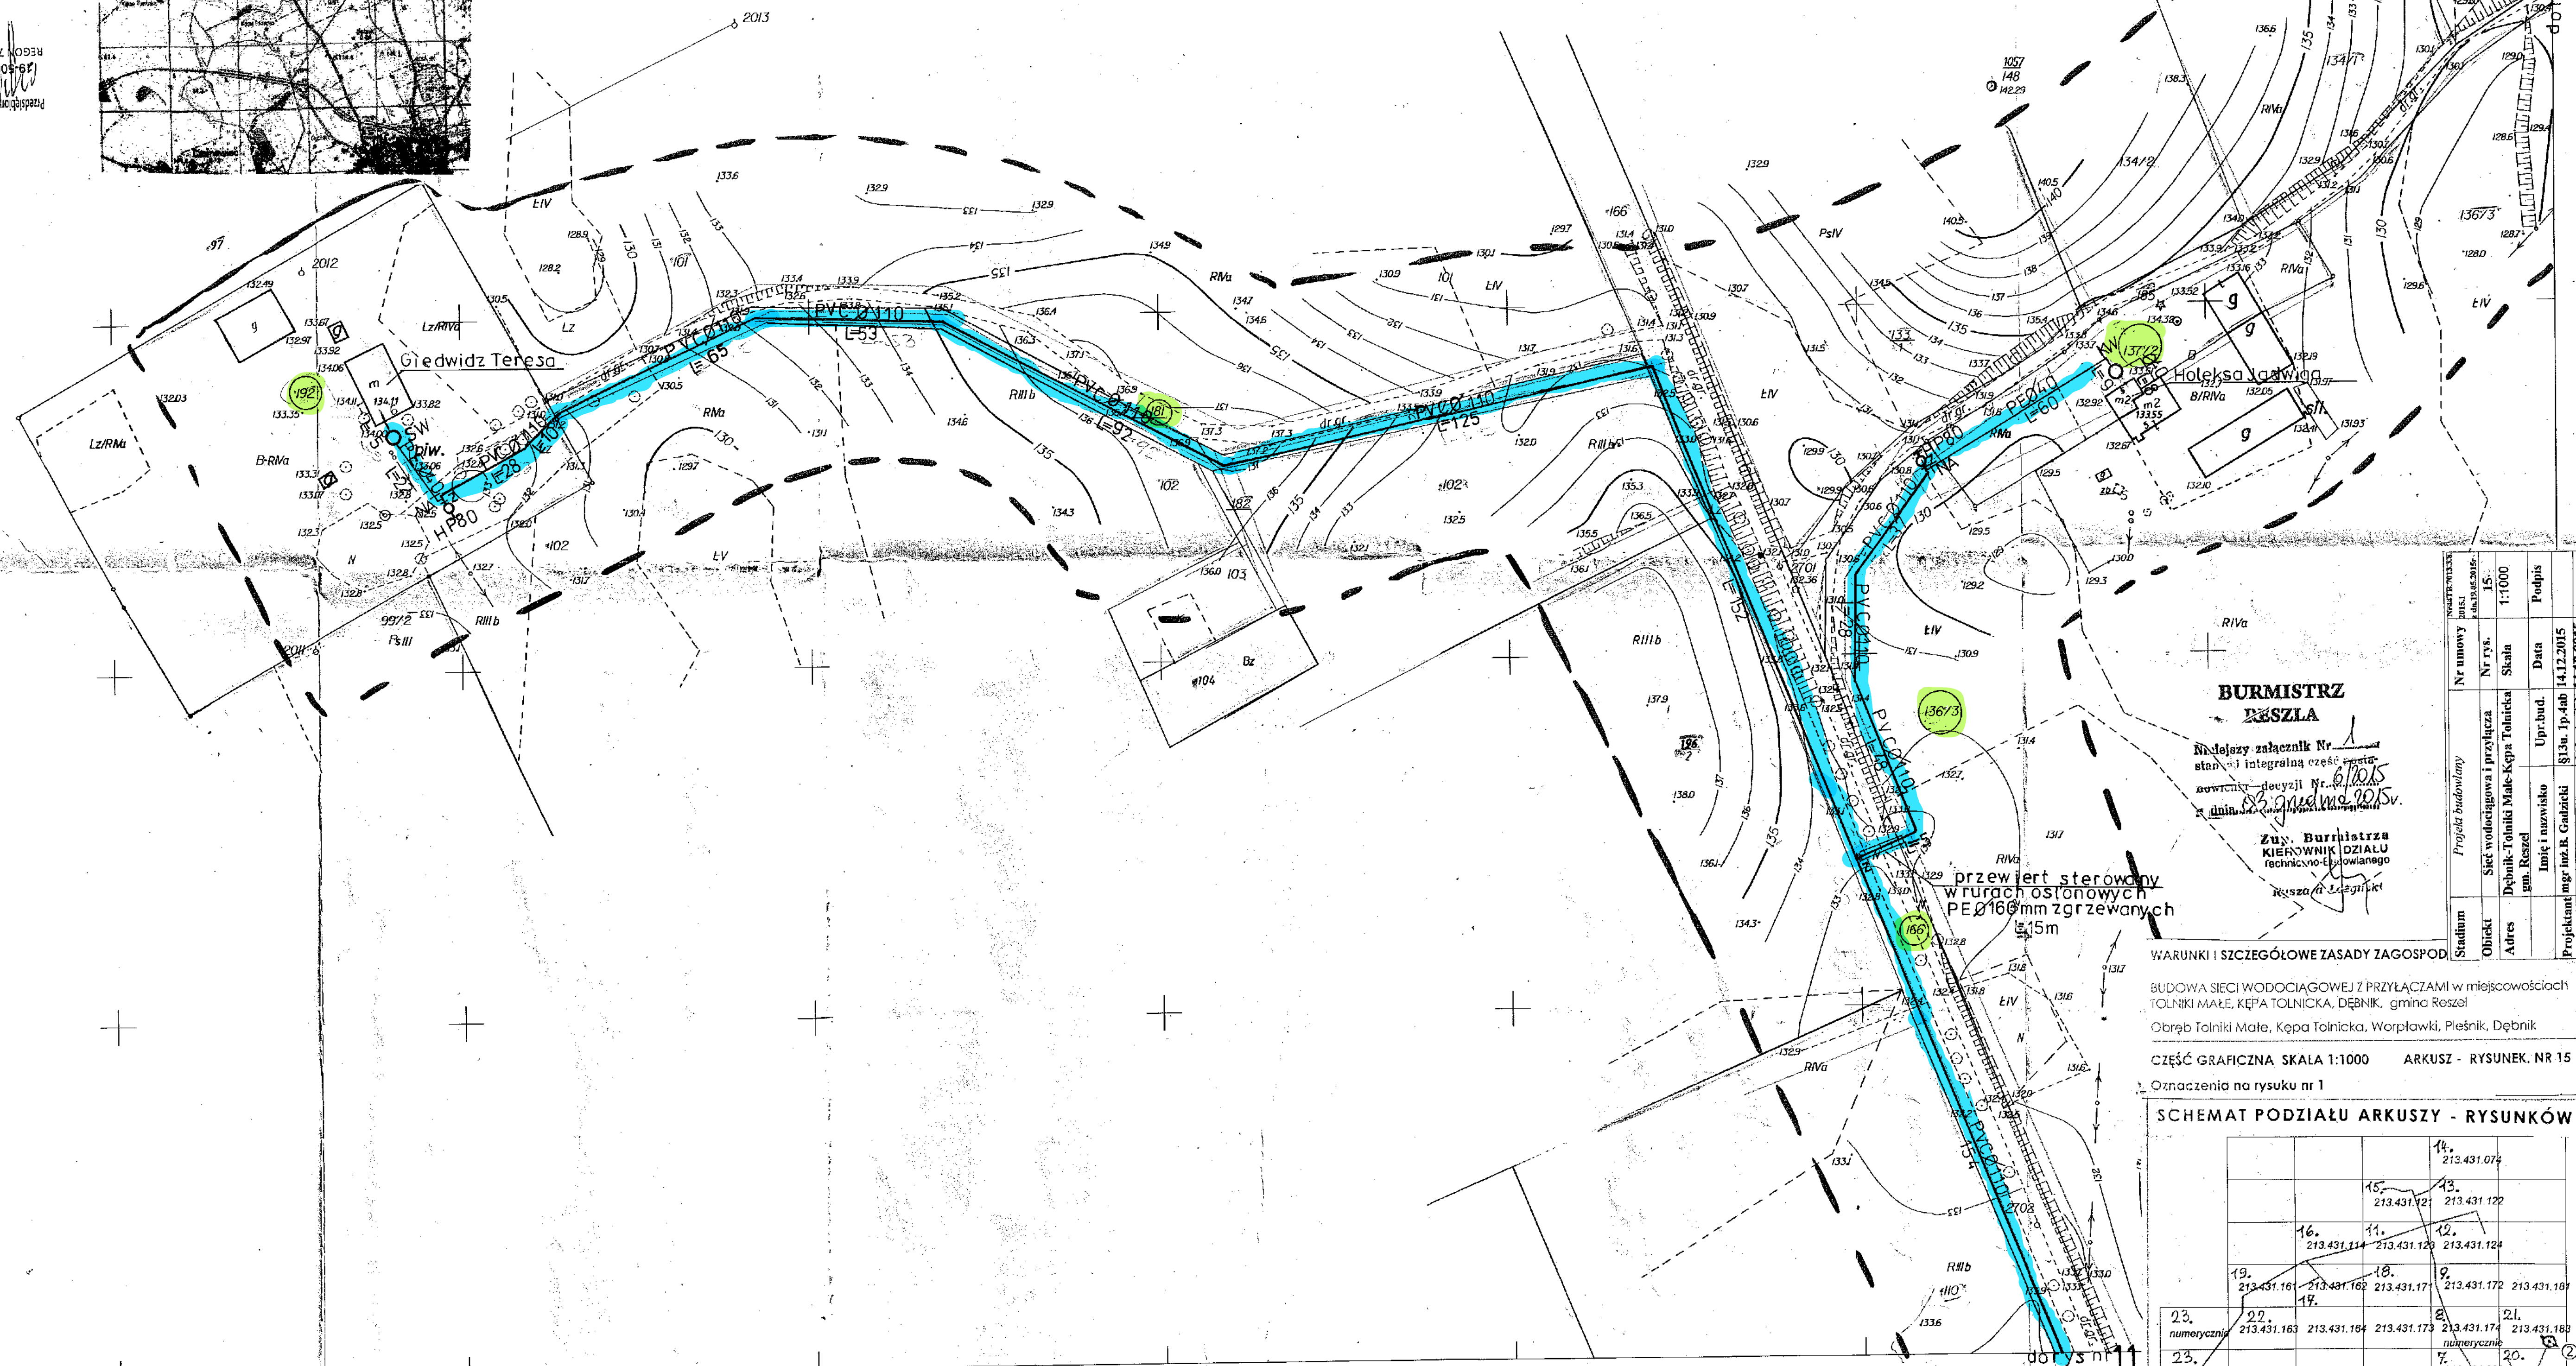

**BURMISTRZ
RESZLA**

Miejscowy załącznik Nr. 1
stanowiący integralną część projektu
nowego projektu Nr. 10105
dot. budowy sieci wodociągowej

Zam. Burmistrza
KIEROWNIK DZIAŁU
techniczno-eksploatacyjnego
Reszel 14.12.2015

przewrót sterowany
w rurach o średnicy
PE 160mm zgrzewanych
E 15m

WARUNKI I SZCZEGÓŁOWE ZASADY ZAGOSPODAROWANIA

BUDOWA SIECI WODOCIĄGOWEJ Z PRZYŁĄCZAMI W miejscowościach
TOLNIKI MAŁE, KĘPA TOLNICKA, DĘBINK, gmina Reszel
Obręb Tolniki Małe, Kępa Tolnicka, Worpławki, Pleśnik, Dębink

CZĘŚĆ GRAFICZNA SKALA 1:1000 ARKUSZ - RYSUNEK NR 15
Oznaczenia na rysunku nr 1

SCHEMAT PODZIAŁU ARKUSZY - RYSUNKÓW

--	--	