


Rzut fundamentów
Skala 1:100

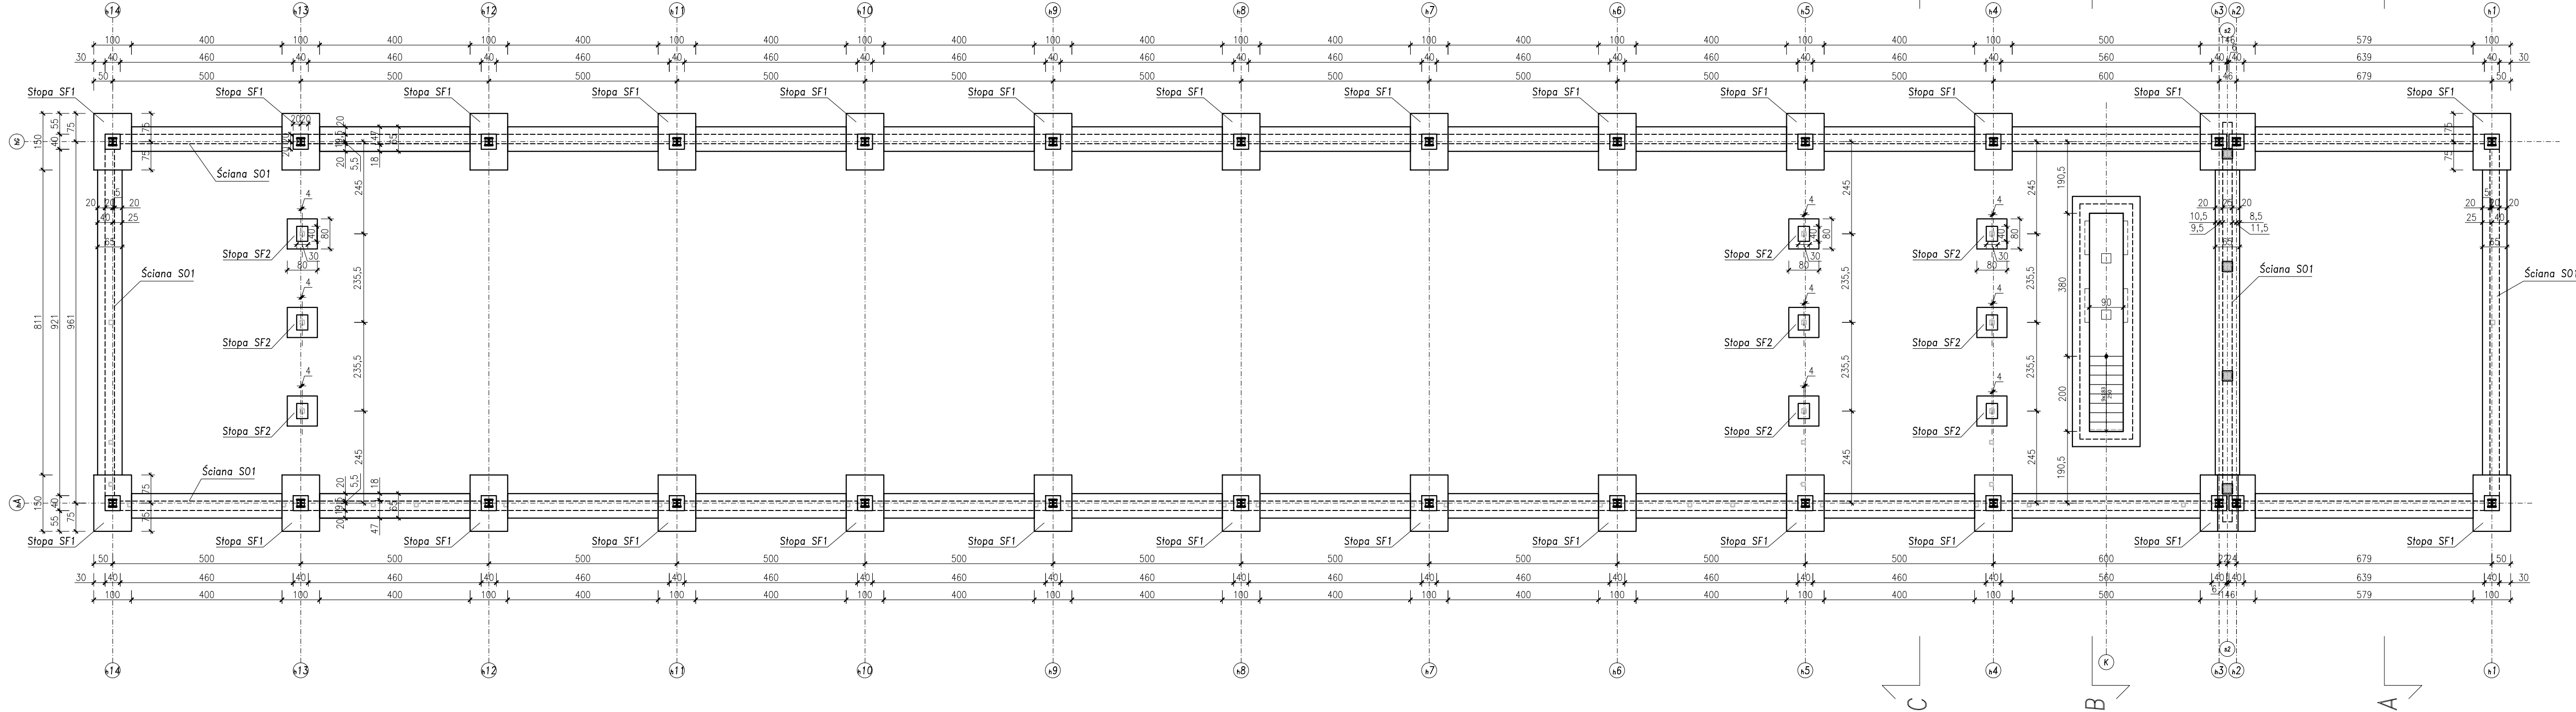

BUD-PREMIUM s.c. W. Lejbt, J. Lejbt ul. Widok 4, 23-400 Bilgoraj e-mail: biuro.budpremium@gmail.com tel. 608-628-065		BRANŻA KONSTRUKCYJNA
NAZWA I ADRES OBJEKTU: BUDOWA BUDYNKU USŁUGOWO-MAGAZYNOWEGO ORAZ RAMPY ZAŁADOWCZEJ WRAZ Z NIEZBĘDĄĄ INFRASTRUKTURĄ TECHNICZNĄ		ETAP
INWESTOR: Powiat Bilgorajski, ul. T. Kościuszki 94, 23-400 Bilgoraj		PT DATA 03.2024
PRZEDMIOT RYSUNKU: RZUT FUNDAMENTÓW		SKALA 1:100
PROJEKTOWAŁ: mgr inż. Waldemar Lejbt LUB/0114/PWBK/19	PODPIS:	K1
SPRAWDZAJĄCY: mgr inż. Robert Adamek LUB/0111/POOK/13	PODPIS:	
ASYSTENT PROJEKTANTA inż. Piotr Borowiec	PODPIS:	
NR RYSUNKU		