


Rzut Konstrukcji dachu  
A  
Skala 1:100

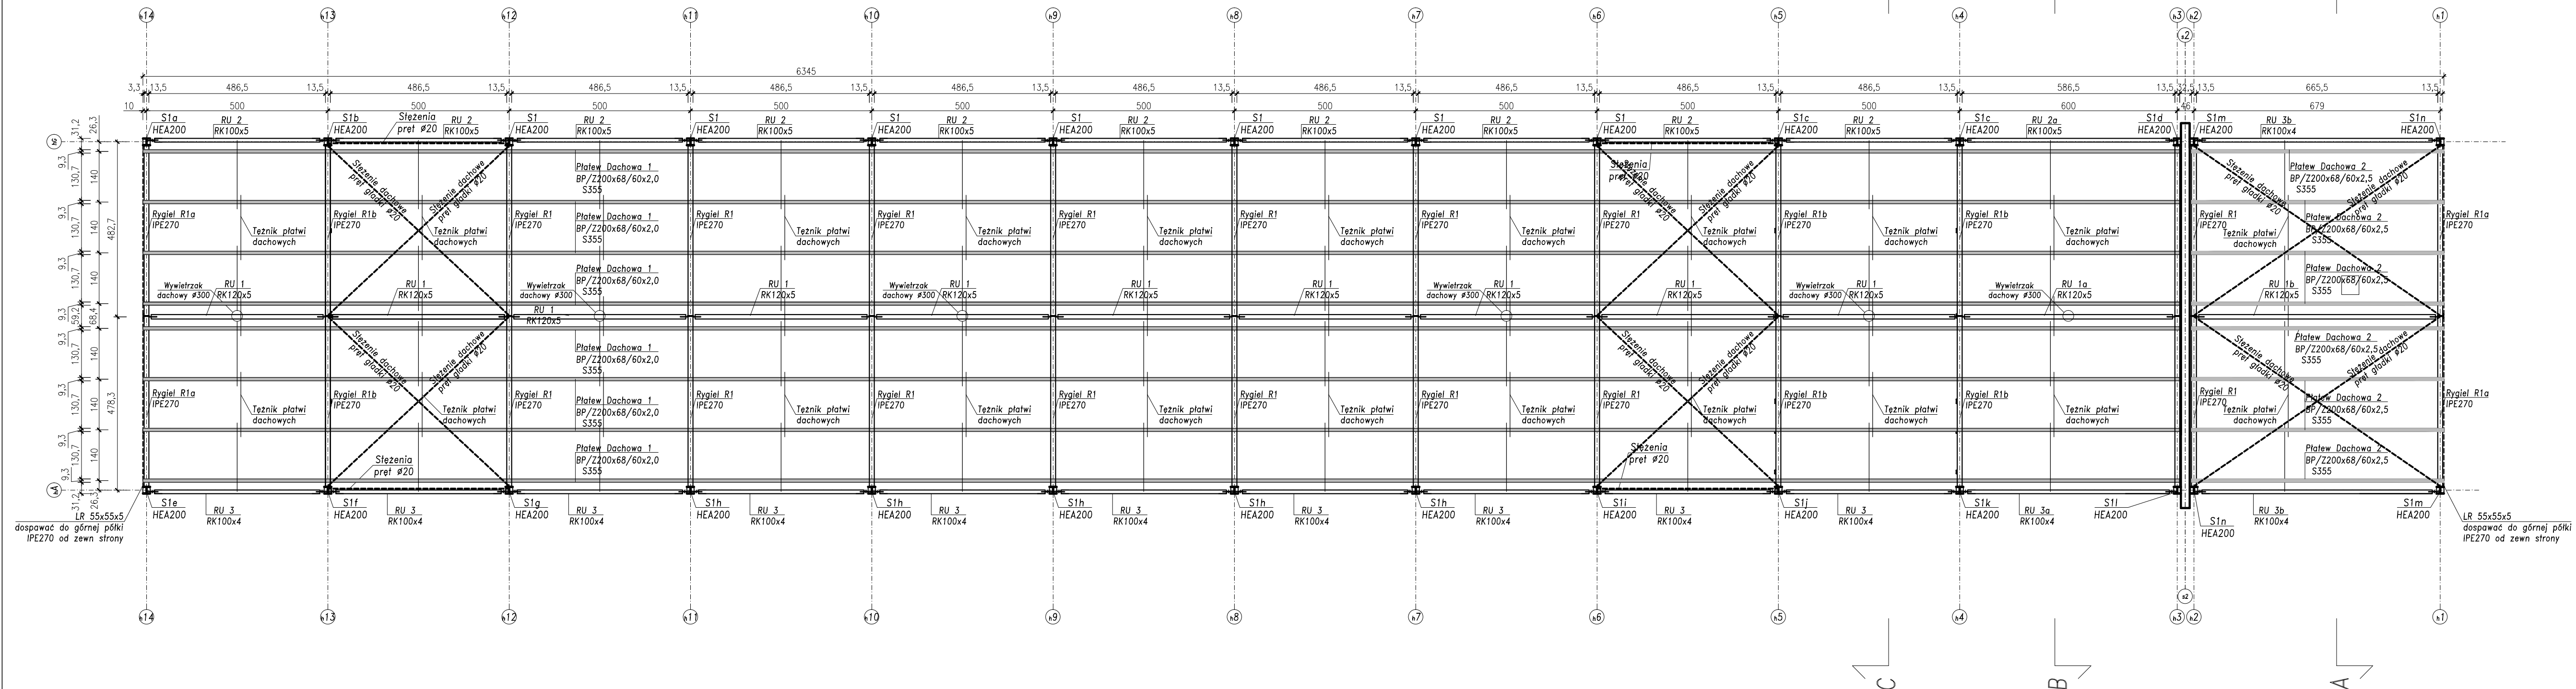

<b>BUD-PRÉMIUM s.c. W. Lejbt, J. Lejbt</b> ul. Widoł 4, 23-400 Biłgoraj e-mail: biuro.budpremium@gmail.com tel. 608-628-065		BRANŻA KONSTRUKCYJNA ETAP PT DATA 03.2024
NAZWA I ADRES OBIEKTU:	BUDOWA BUDYNKU USŁUGOWO-MAGAZYNOWEGO ORAZ RAMPY ZAŁADOWCZEJ WRAZ Z NIEZBĘDNIĄ INFRASTRUKTURĄ TECHNICZNĄ	
INWESTOR:	Powiat Biłgorajski, ul. T. Kościuszki 94, 23-400 Biłgoraj	
PRZEDMIOT RYSUNKU:	<i>RZUT KONSTRUKCJI DACHU</i>	
PROJEKTOWAŁ: <i>Konstrukcje</i>	mgr inż. Waldemar Lejbt LUB/0114/PWMBG/19	PODPIS:
SPRAWDZAJĄCY: <i>Konstrukcje</i>	mgr inż. Robert Adamek LUB/0111/POOK/13	PODPIS:
ASYSTENT PROJEKTANTA	inż. Piotr Borowiec	PODPIS: