 






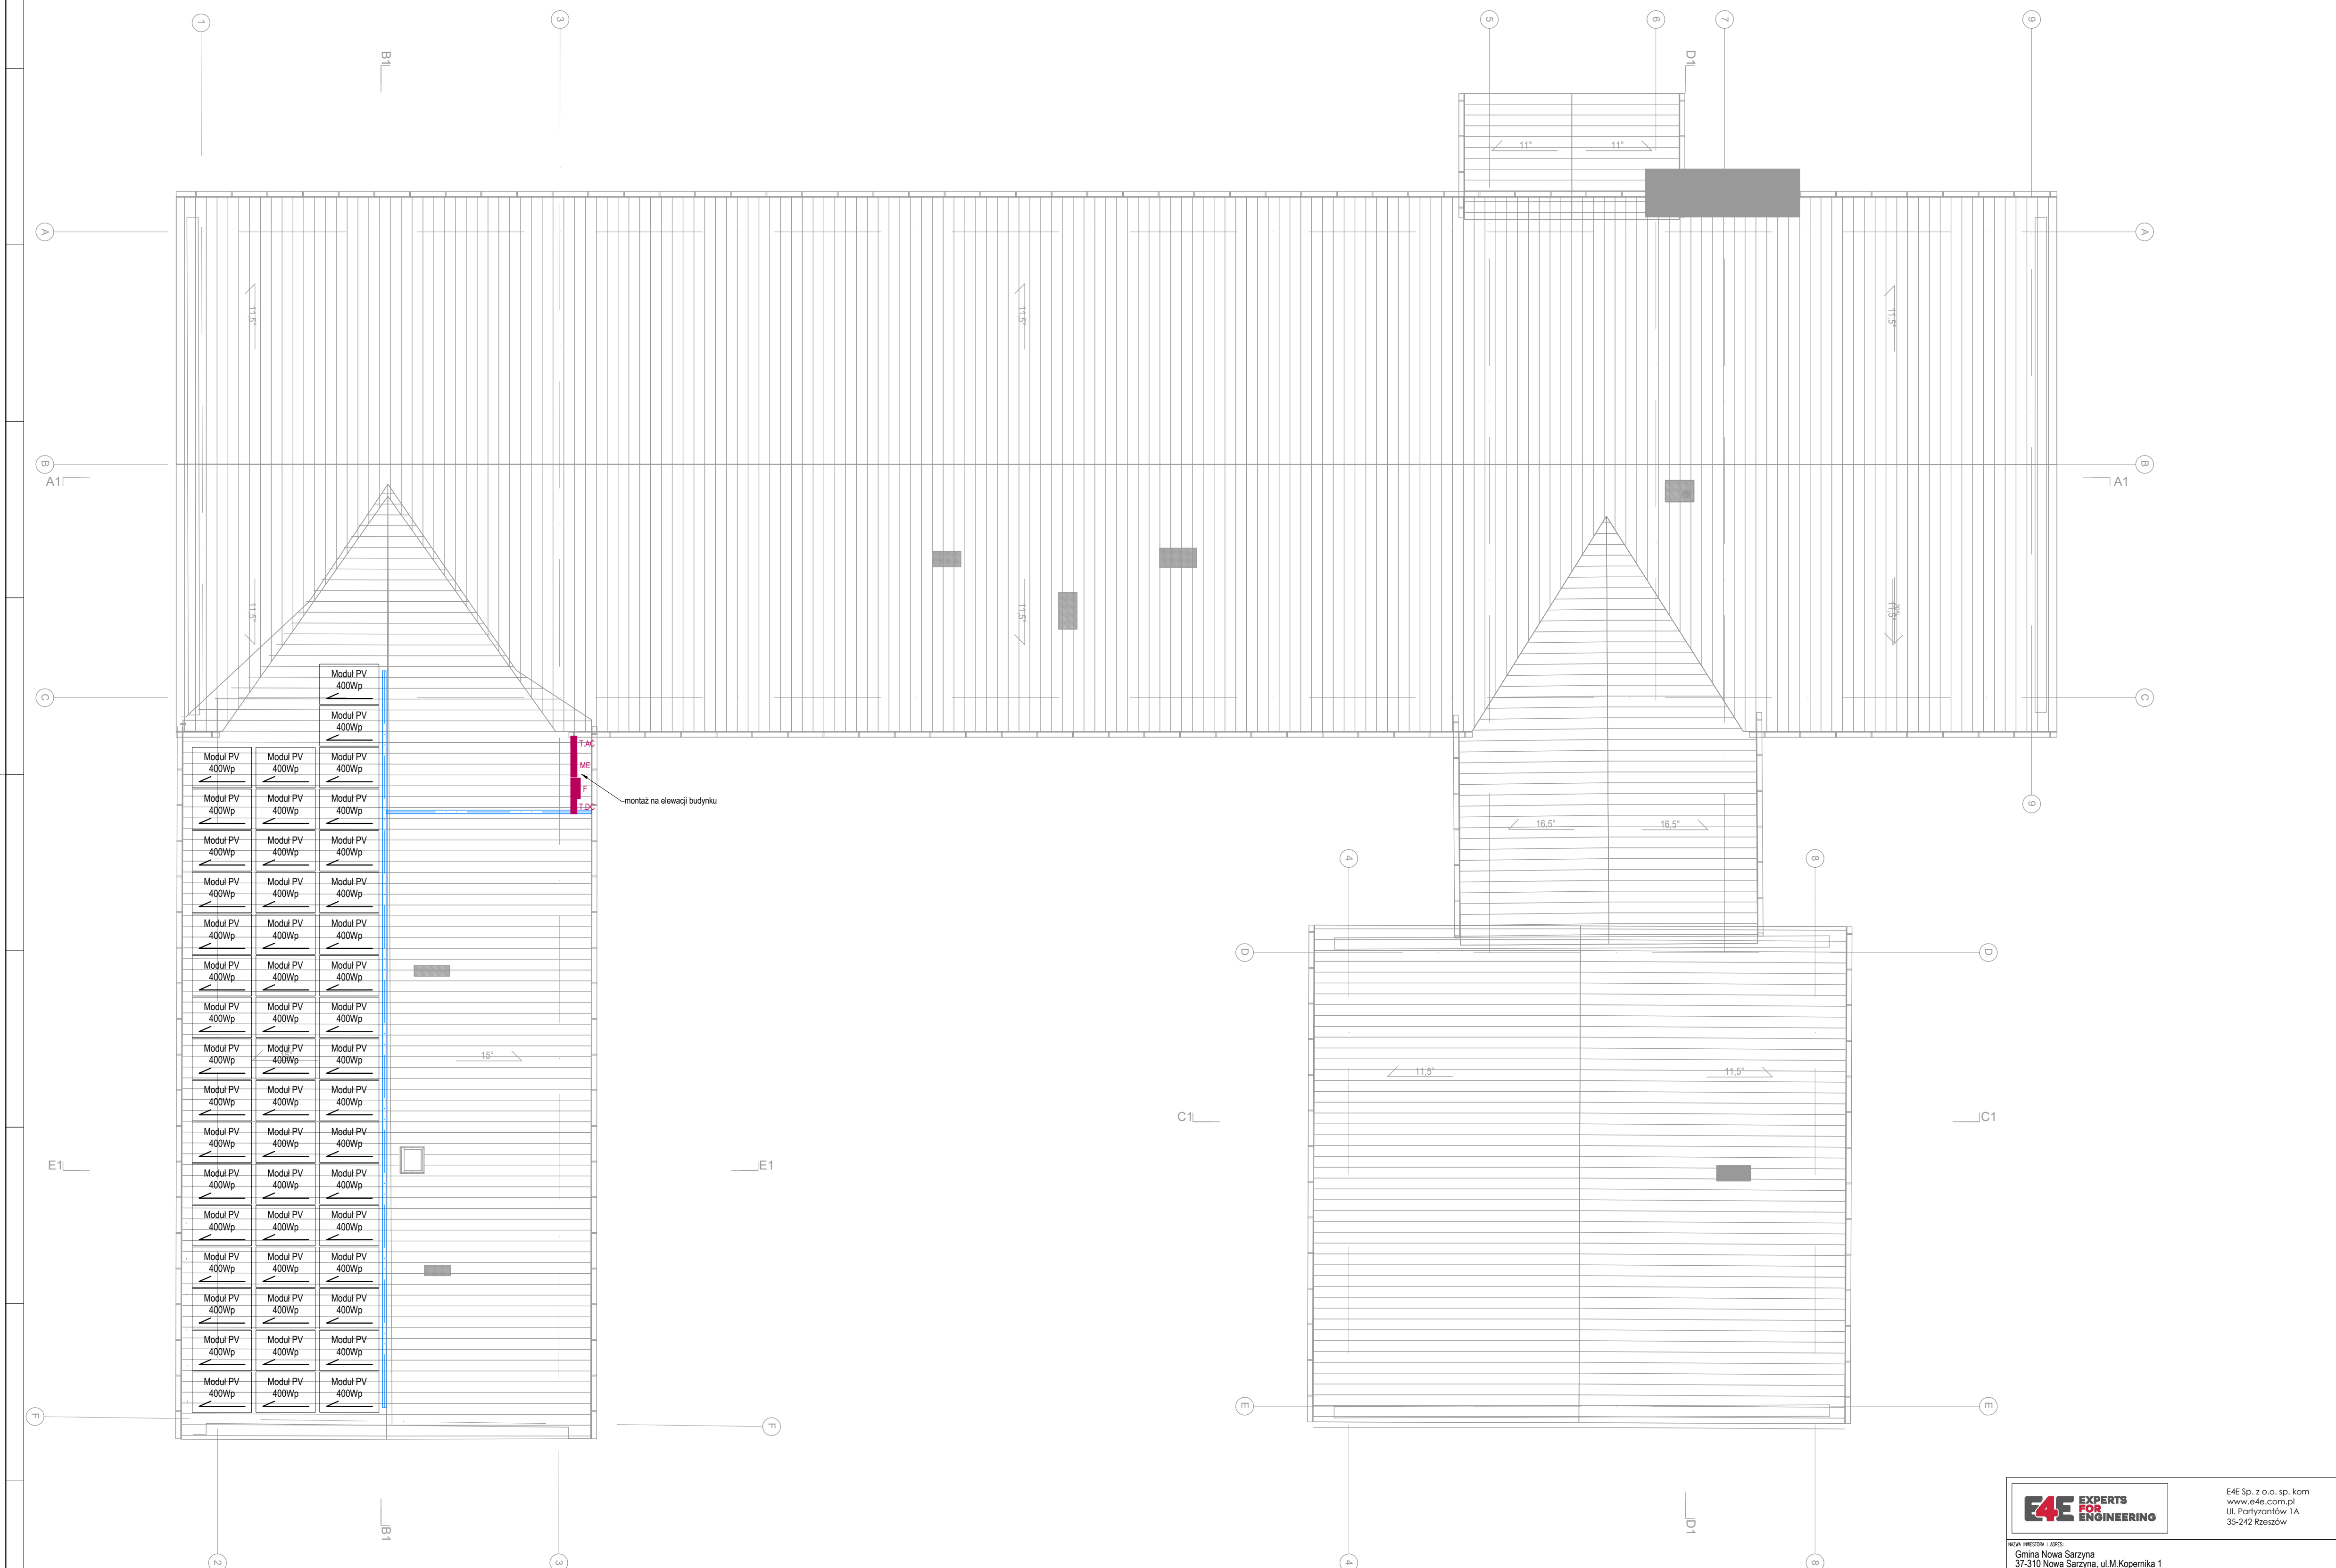


LEGENDA	
	Opisno fotowoltaiczne 400Wp; montaż równoległy do połaci dachu
	Korytka kablowe z pokrywą
    	F - tabelek ME - magazyn energii RG - rozdzielnicę główną (strefę połącz) 1.TC - tablica cz. TC instalacji fotowoltaicznej 2.TC - tablica cz. DC instalacji fotowoltaicznej



 <b>E4E</b> <b>EXPERTS</b> <b>FOR</b> <b>ENGINEERING</b>	E4E Sp. z o.o. sp. k. www.e4e.com.pl Ul. Partyzancka 1A 35-242 Rzeszów	
	Nazwa inwestycji i adres: Gmina Nowa Sarzyna 37-310 Nowa Sarzyna, ul. M. Kopernika 1	
Nazwa inwestycji: Kompleksowa modernizacja instalacji cwu i dostosowanie jej do pracy z grzewczą pompą ciepłą ramach zadania „Poprawa efektywności energetycznej budynku szkoły podstawowej w Rudzie Łańcuckiej”	Data: 10.2025	
Zamawiający: Ruda Łańcucka 99 37-310 Ruda Łańcucka	Numer formularza: IE_101	
Tytuł formularza: RZUT DACHU	Data: 10.2025	