


**ZAKRES OPRACOWANIA  
WYKONANIE KLIMATYZACJI  
W POMIESZCZENIU  
SERWEROWNII - PIONY  
WRAZ Z JEDNOSTKAMI  
ZEWNĘTRZNYMI -  
SKRAPLACZE**

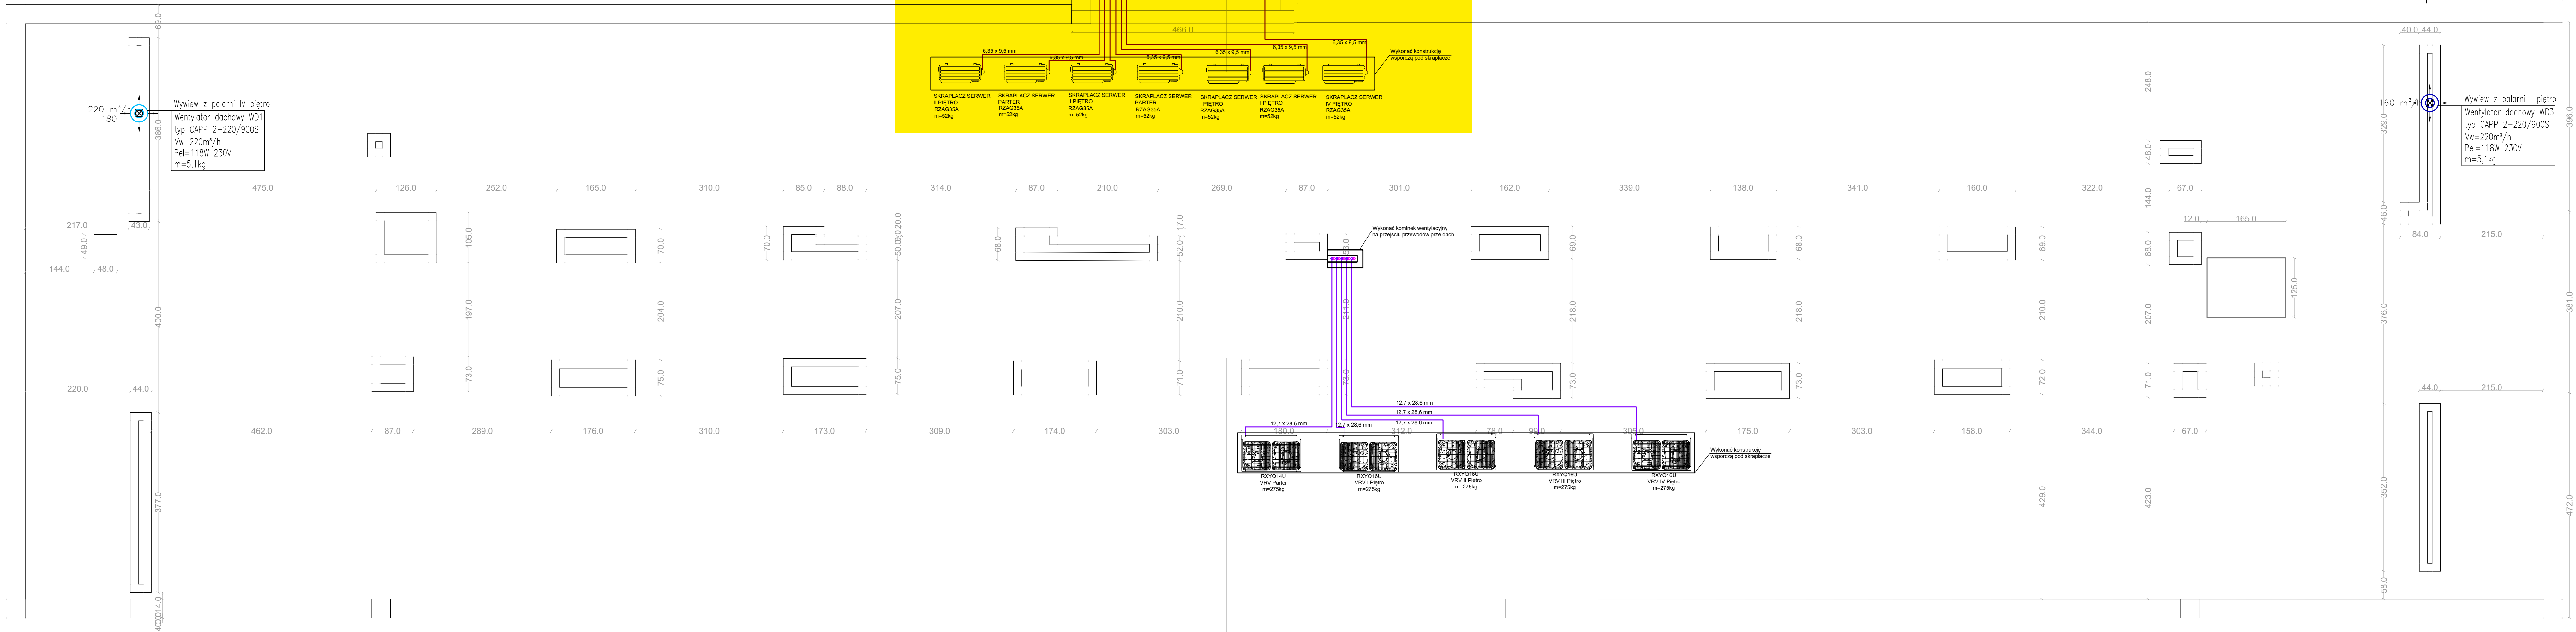

ZAKRES OPRACOWANIA OBEJMUJE  
WYKONANIE KLIMATYZACJI W POMIESZCZENIU  
SERWEROWNI ORAZ UPS POZOSTALE ELEMENTY  
SĄ POKAZANE NA RYSUNKU W CELU  
DOPROWADZENIA ZASILANIA ZGODNIE Z  
PROJEKTEM ELEKTRYCZNYM

OGÓLNE UWAGI:

- [illegible]

Jednostka:  
projektów

projektow

1

100

1

to

Investor:

1

1

1

Temat:

D

R

[illegible]

Adres obli

1

**Branża:**

Nr proj :

20

Data:

CLINICAL

FUNK

Projekte

Projekto

Copyright © 2004 by Lippincott Williams & Wilkins

Optical

--	--

Sprawd.

Tytuł:

10

1

20

**Revised:**

---