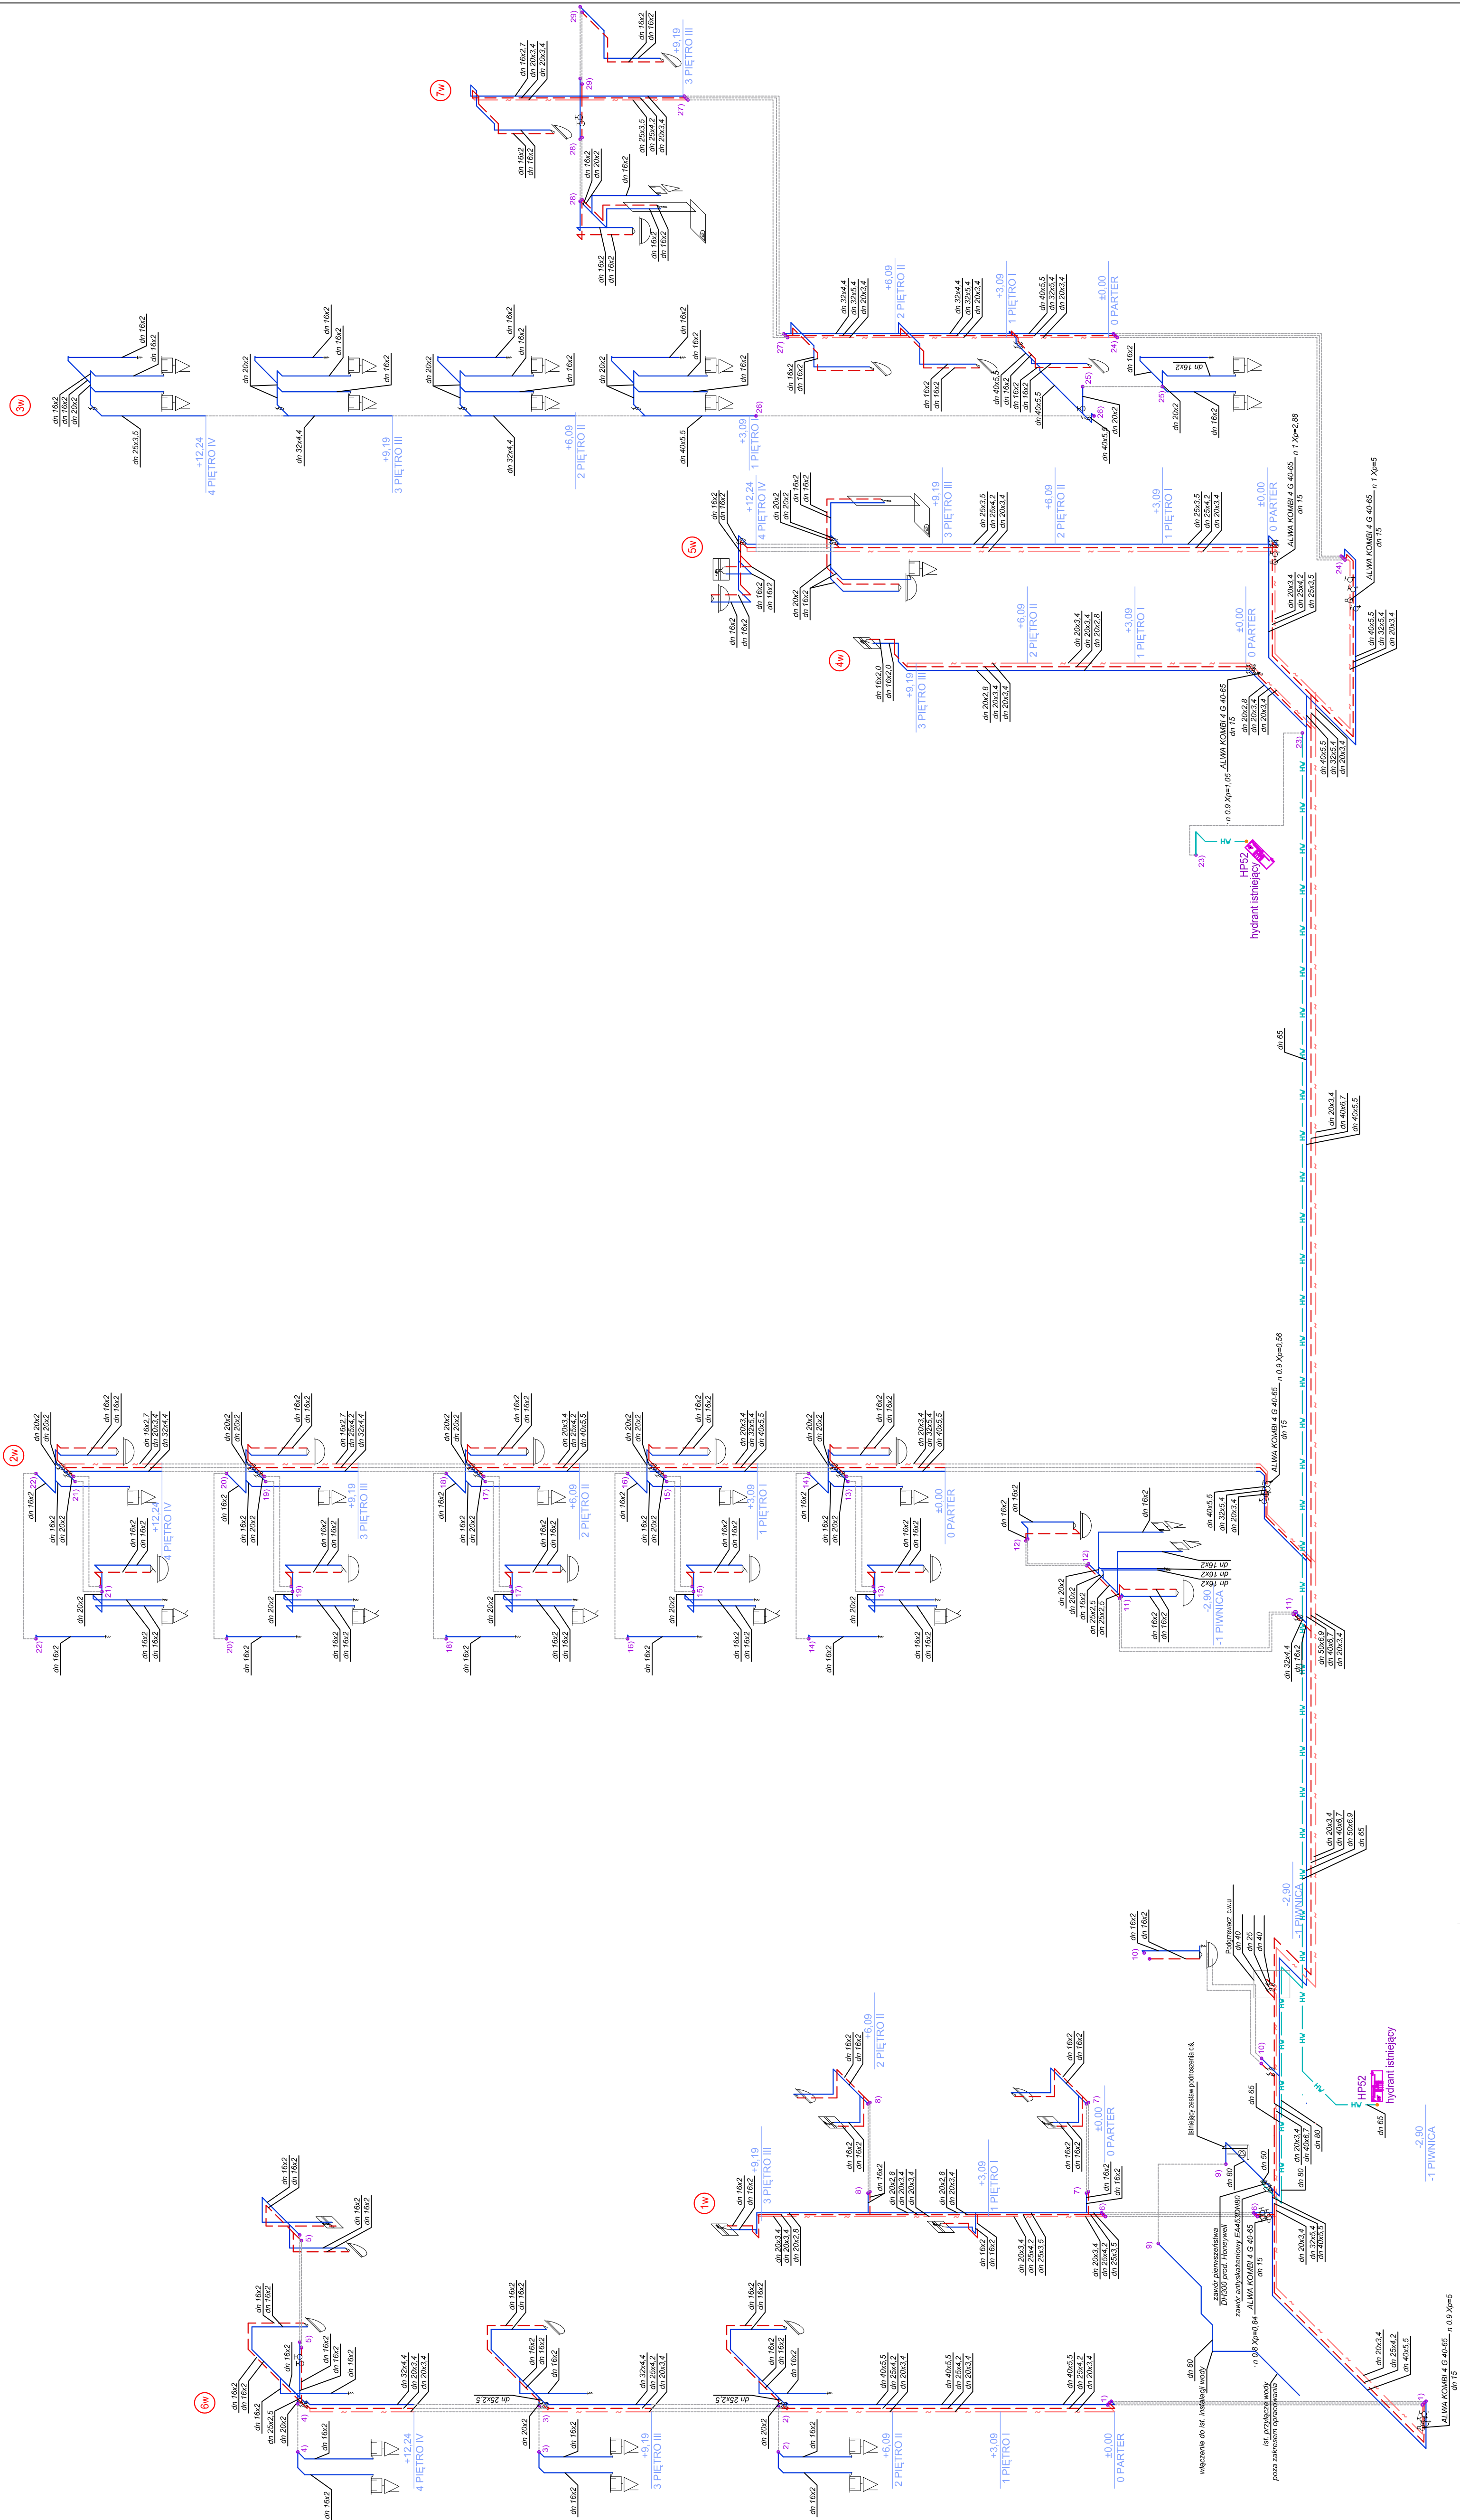


Skala 1:100

LEGENDA:

- | | |
|--|---|
| | - instalacja wody zimnej |
| | - instalacja wody ciepłej |
| | - instalacja cyrkulacji c.w.u. |
| | - instalacja wody hydrantowej |
| | - pion instalacji wody zimnej; ciepłej i cyrkulacji |
| | - pion instalacji wody hydrantowej |
| | - zowór ze złączką do węży i zaworem zwrotnym HA |
| | - istniejący hydrant HP52 |

[illegible]