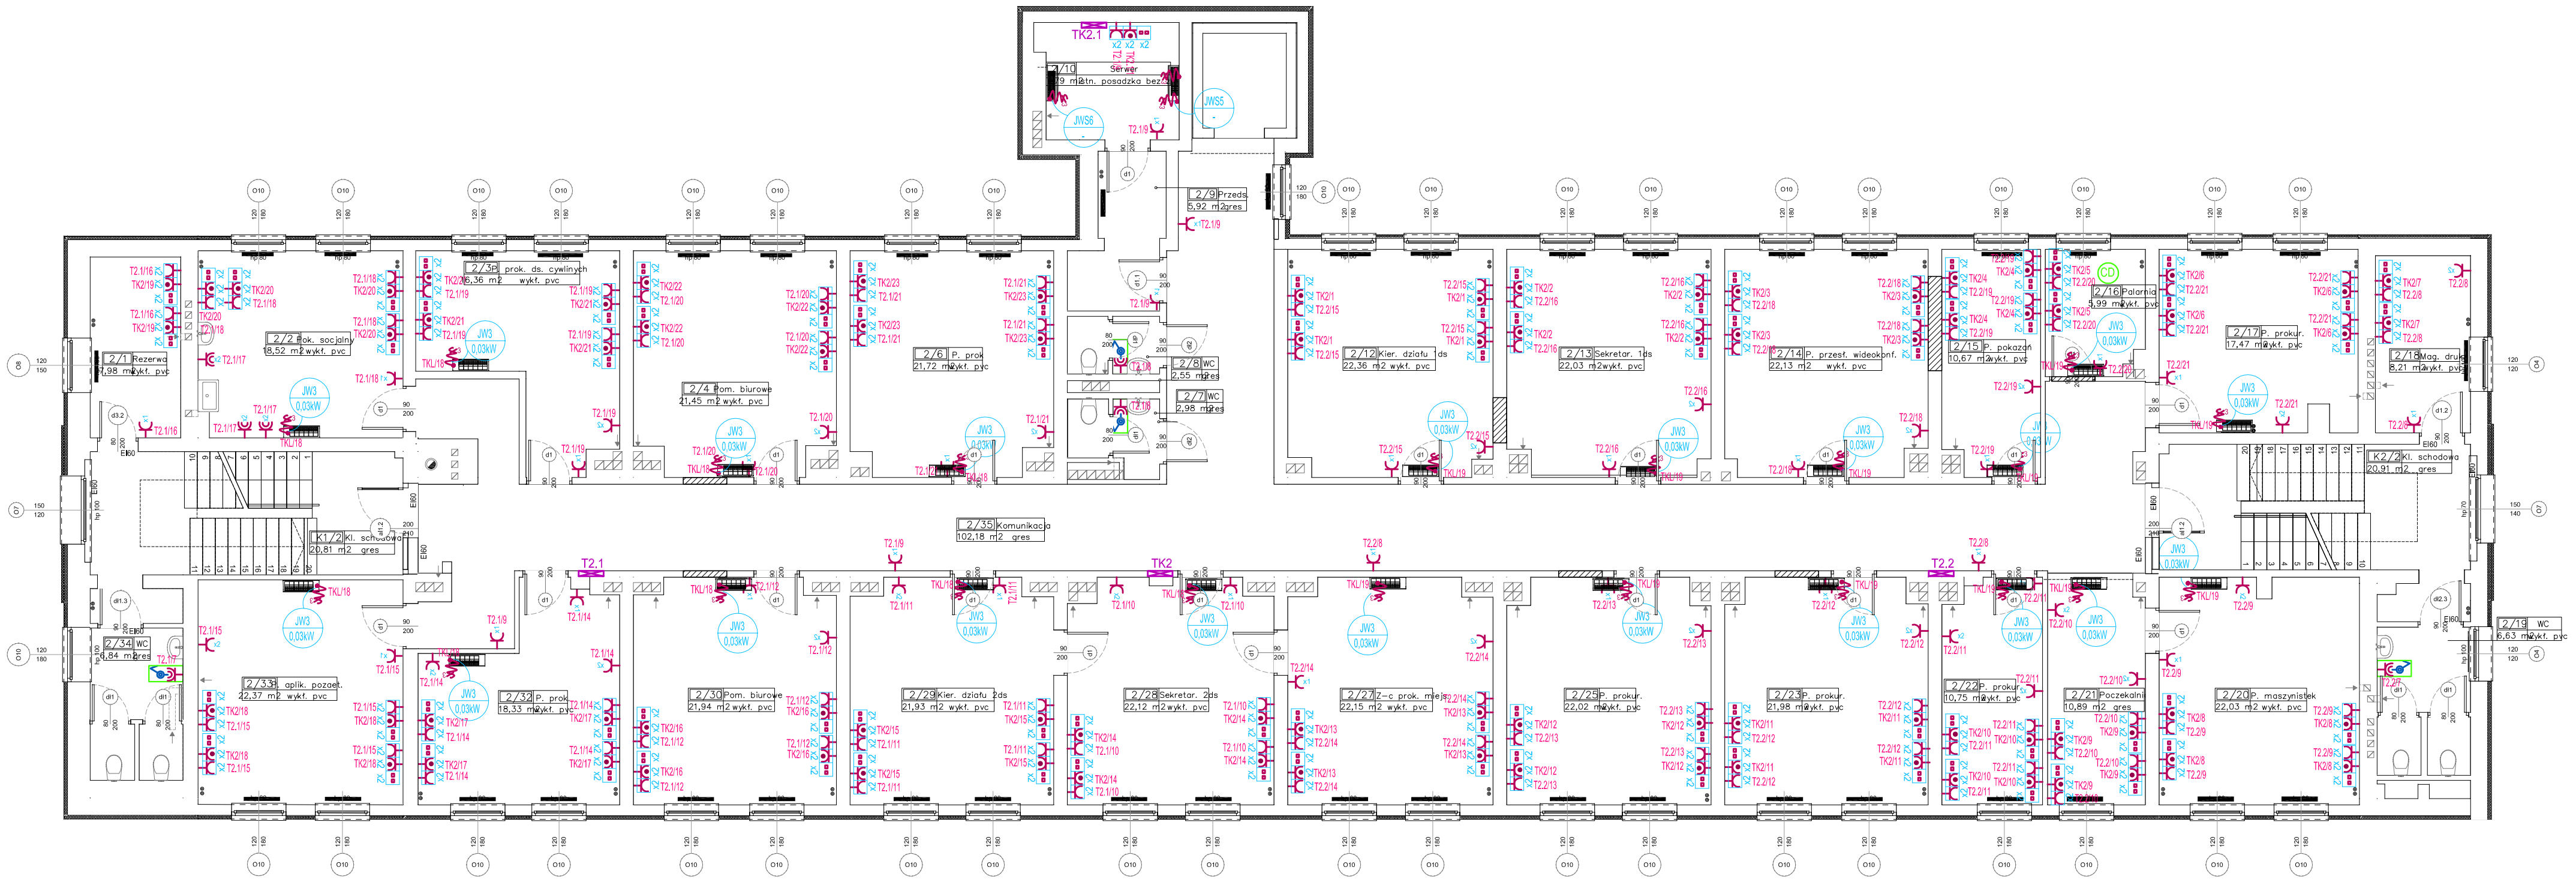

OZNACZENIA:

T.. - rozdzielnia elektryczna

x2 x2 x2 - zestaw gniazdowy w listwie elektroinstalacyjnej n.t.

- gniazdo 2xRJ45 Kat.6 - wg branży teletechnicznej
- gniazdo 2x230V - dedykowane komputerowe
- gniazdo 2x230V - ogólne

- zestaw w ramce podwójnej p.t. - instalować na wysokości 1,3m (gniazdo wtyczkowe jednofazowe p.t. pojedyncze hermetyczne, łącznik 1-biegunowy IP44)

CD - czujnik dymu - uruchomienie wentylacji w palarni

- gniazdo wtyczkowe jednofazowe p.t. pojedyncze 2P+Z/16A/230V/IP20
- gniazdo wtyczkowe jednofazowe p.t. pojedyncze hermetyczne 2P+Z/16A/230V/IP44
- gniazdo wtyczkowe jednofazowe p.t. podwójne 2x2P+Z/16A/230V/IP20
- 2x gniazdo wtyczkowe jednofazowe p.t. pojedyncze hermetyczne w ramce wspólnej 2x2P+Z/16A/230V/IP44
- wypust kablowy 3-przewodowy zasilający dane urządzenie według opisu
- wypust kablowy 5-przewodowy zasilający dane urządzenie według opisu

JW3 0,03kW - jednostka wewnętrzna klimatyzacji 0,02-0,03kW/230V (kilmatyzacja 2 piętro)

JWS5 - jednostka wewnętrzna klimatyzacji (zasilana z JZS5)

JWS6 - jednostka wewnętrzna klimatyzacji (zasilana z JZS6)

UWAGA:
Dokładna lokalizacja gniazd wtykowych i komputerowych do ustalenia z użytkownikiem na etapie wykonawstwa,

UWAGI:
1.Z uwagi na specyfikację obiektu użytkowanego, w przypadku dodatkowych prac nie zawartych w przedmiotowym zakresie prac projektowych wymagana jest konsultacja z Inwestorem i autorem projektu
2.Wszelkie przyjęte w fazie realizacji zamienne rozwiązania techniczne i technologiczne należy bezwzględnie konsultować i zatwierdzić z autorem niniejszego opracowania
3.Niniejszy rysunek stanowi integralną część wielobranżowego projektu wykonawczego i należy rozpatrywać go łącznie z opisem technicznym i projektami branż

RZUT II PIĘTRA- INSTALACJA SIŁY

Jednostka projektowa:
CANEA
CANEA Inżynieria i Komputery – Artur Polakowski
25–035 Kielce, Al. Legionów 3/4
tel: (41) 344-7000; fax: (41) 344-77-80; e-mail: biuro@canea.com.pl

Inwestor:
Prokuratura Okręgowa w Kielcach
ul. Mickiewicza 7, 25–352 Kielce
woj. świętokrzyskie

Temat:
REMONT BUDYNKU PROKURATURY OKRĘGOWEJ W KIELCACH UL. SANDOMIERSKA 106

Adres obiektu:	25–318 Kielce, ul. Sandomierska 106 działki nr ewid. 600/18 i 600/20, obręb 0017 Kielce	
Stadium:	PROJEKT WYKONAWCZY	
Opracowanie:	PROJEKT WYKONAWCZY	
Nr proj.: 2024–06–02 / Data: 12.2024	Branża: INSTALACJE ELEKTRYCZNE	
FUNKCJA	NAZWISKO	PODPIS
Projektował:	mgr inż. Marek Alf upr. nr SWK/0096/PWOE/14	
Opracował:	–	
Sprawdził:	mgr inż. Jarosław Kolera upr. nr KI–214/93	

Tytuł:
RZUT II PIĘTRA- INSTALCJA SIŁY

Rewizja:	Skala:	Rys.:
A	1:100	PW-IE-10