


RZUT III PIĘTRA-
TRASY KORYT KABLOWYCH

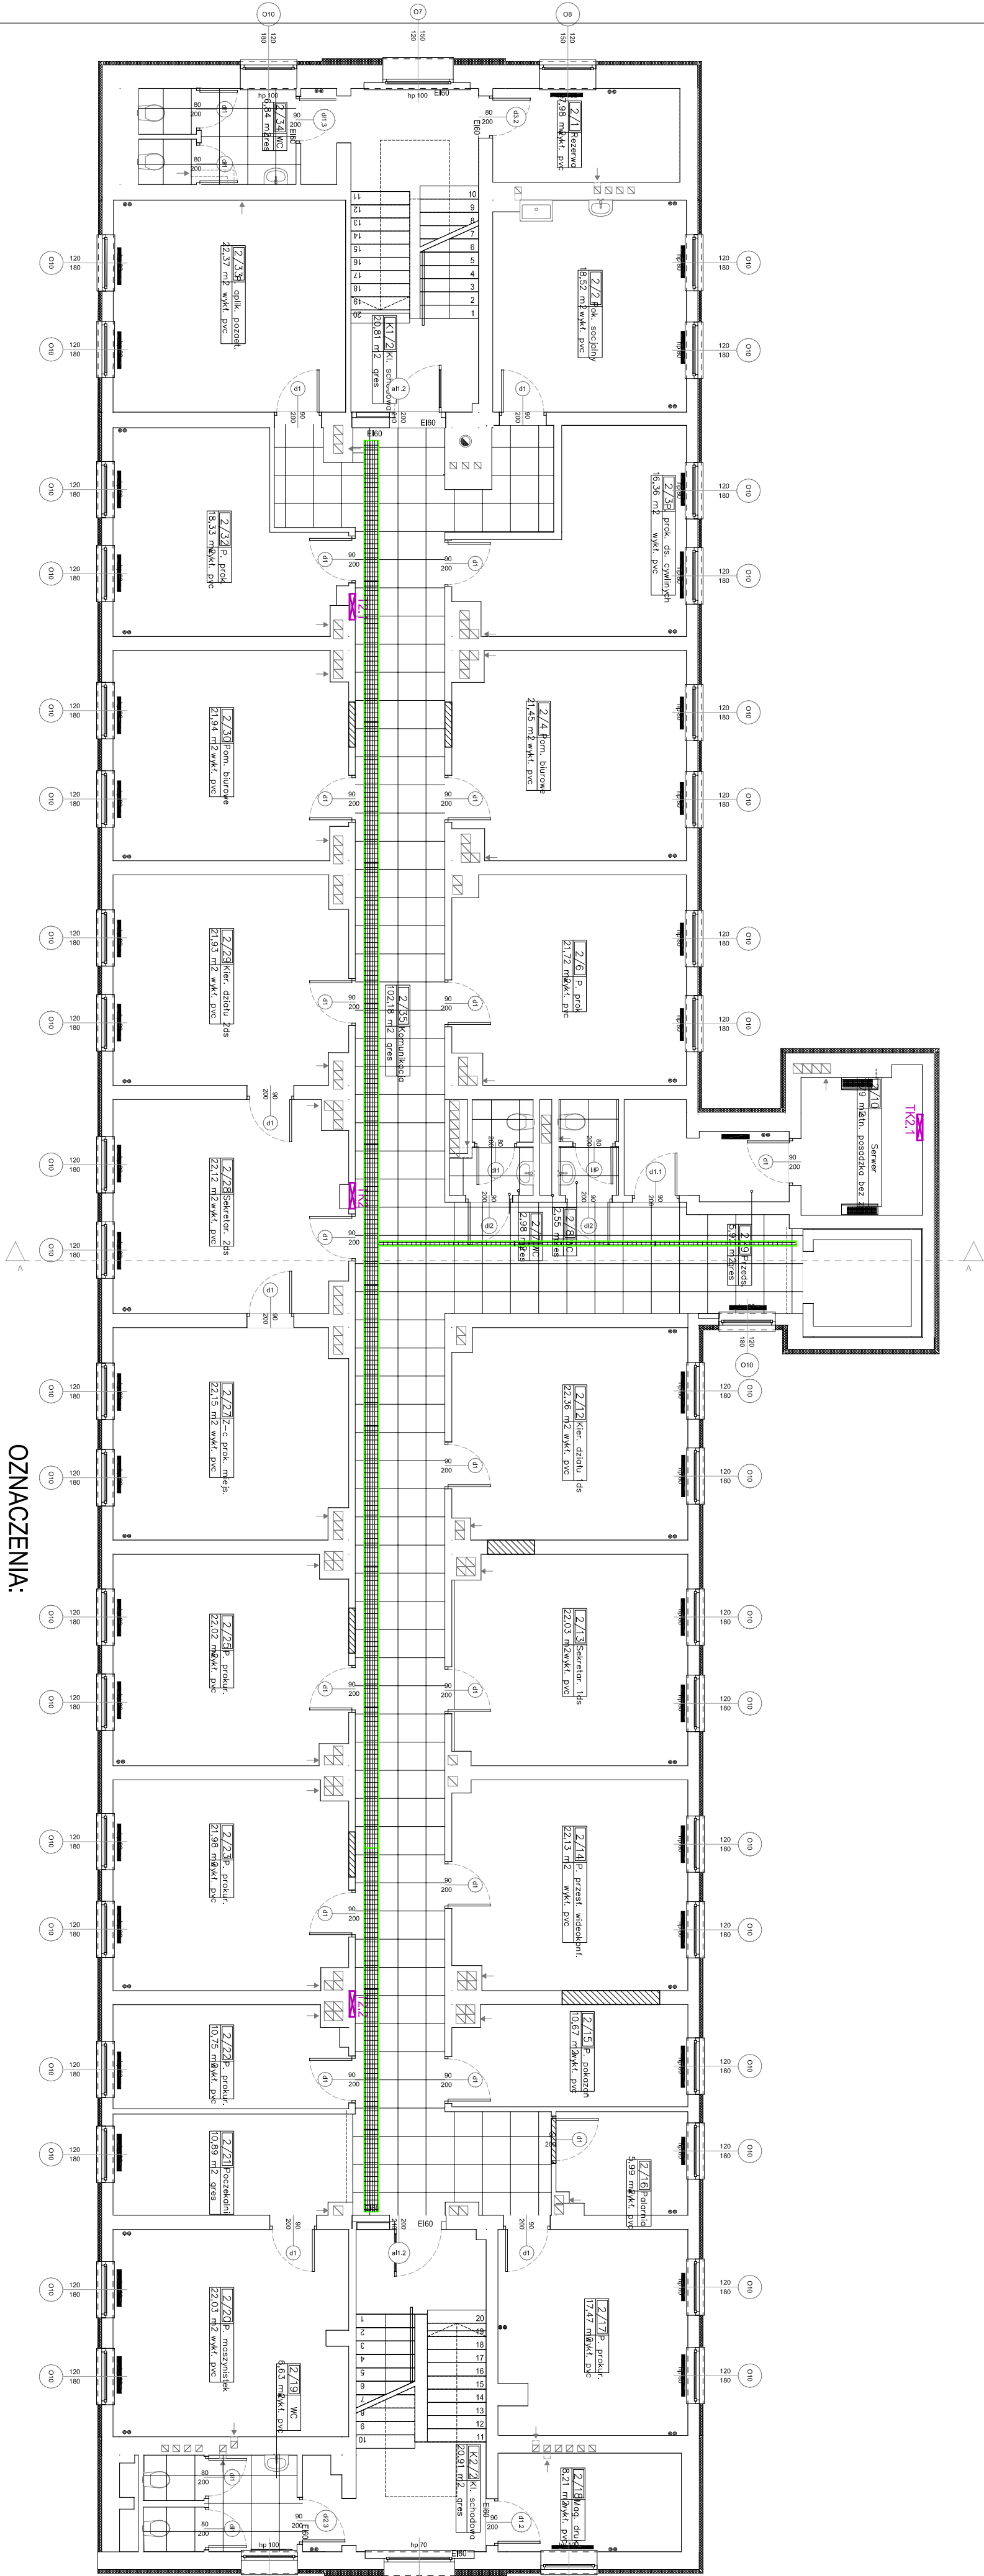

- OZNACZENIA:**
- koryta kablowe 100x60 - montaż do sufitu
 - koryta kablowe 200x60 - montaż do sufitu
 - koryta kablowe 300x60 - montaż do sufitu

Temat:		Remont budynku Prokuratury Okręgowej w Kielcach ul. Sandomierska 106	
Adres obiektu:		25-318 Kielce, ul. Sandomierska 106	
Stadium:		Projekt wykonawczy	
Opisowanie:		Projekt wykonawczy	
N. proj.:		2024-06-02	
Data:		12.2024	
Funkcja:		Instalacje elektryczne	
Projektant:		MAZOWISKO	
Opracował:		mgr inż. Marek Alf	
Sprawdził:		mgr inż. Jacek Kocioł	
Tytuł:		Rzut II piętra- trasy koryt kablowych	
Rękojma:		A	
Skala:		1:100	
Rękojma:		PW-IE-39	