


RZUT III PIĘTRA-
TRASY KORYT KABLOWYCH

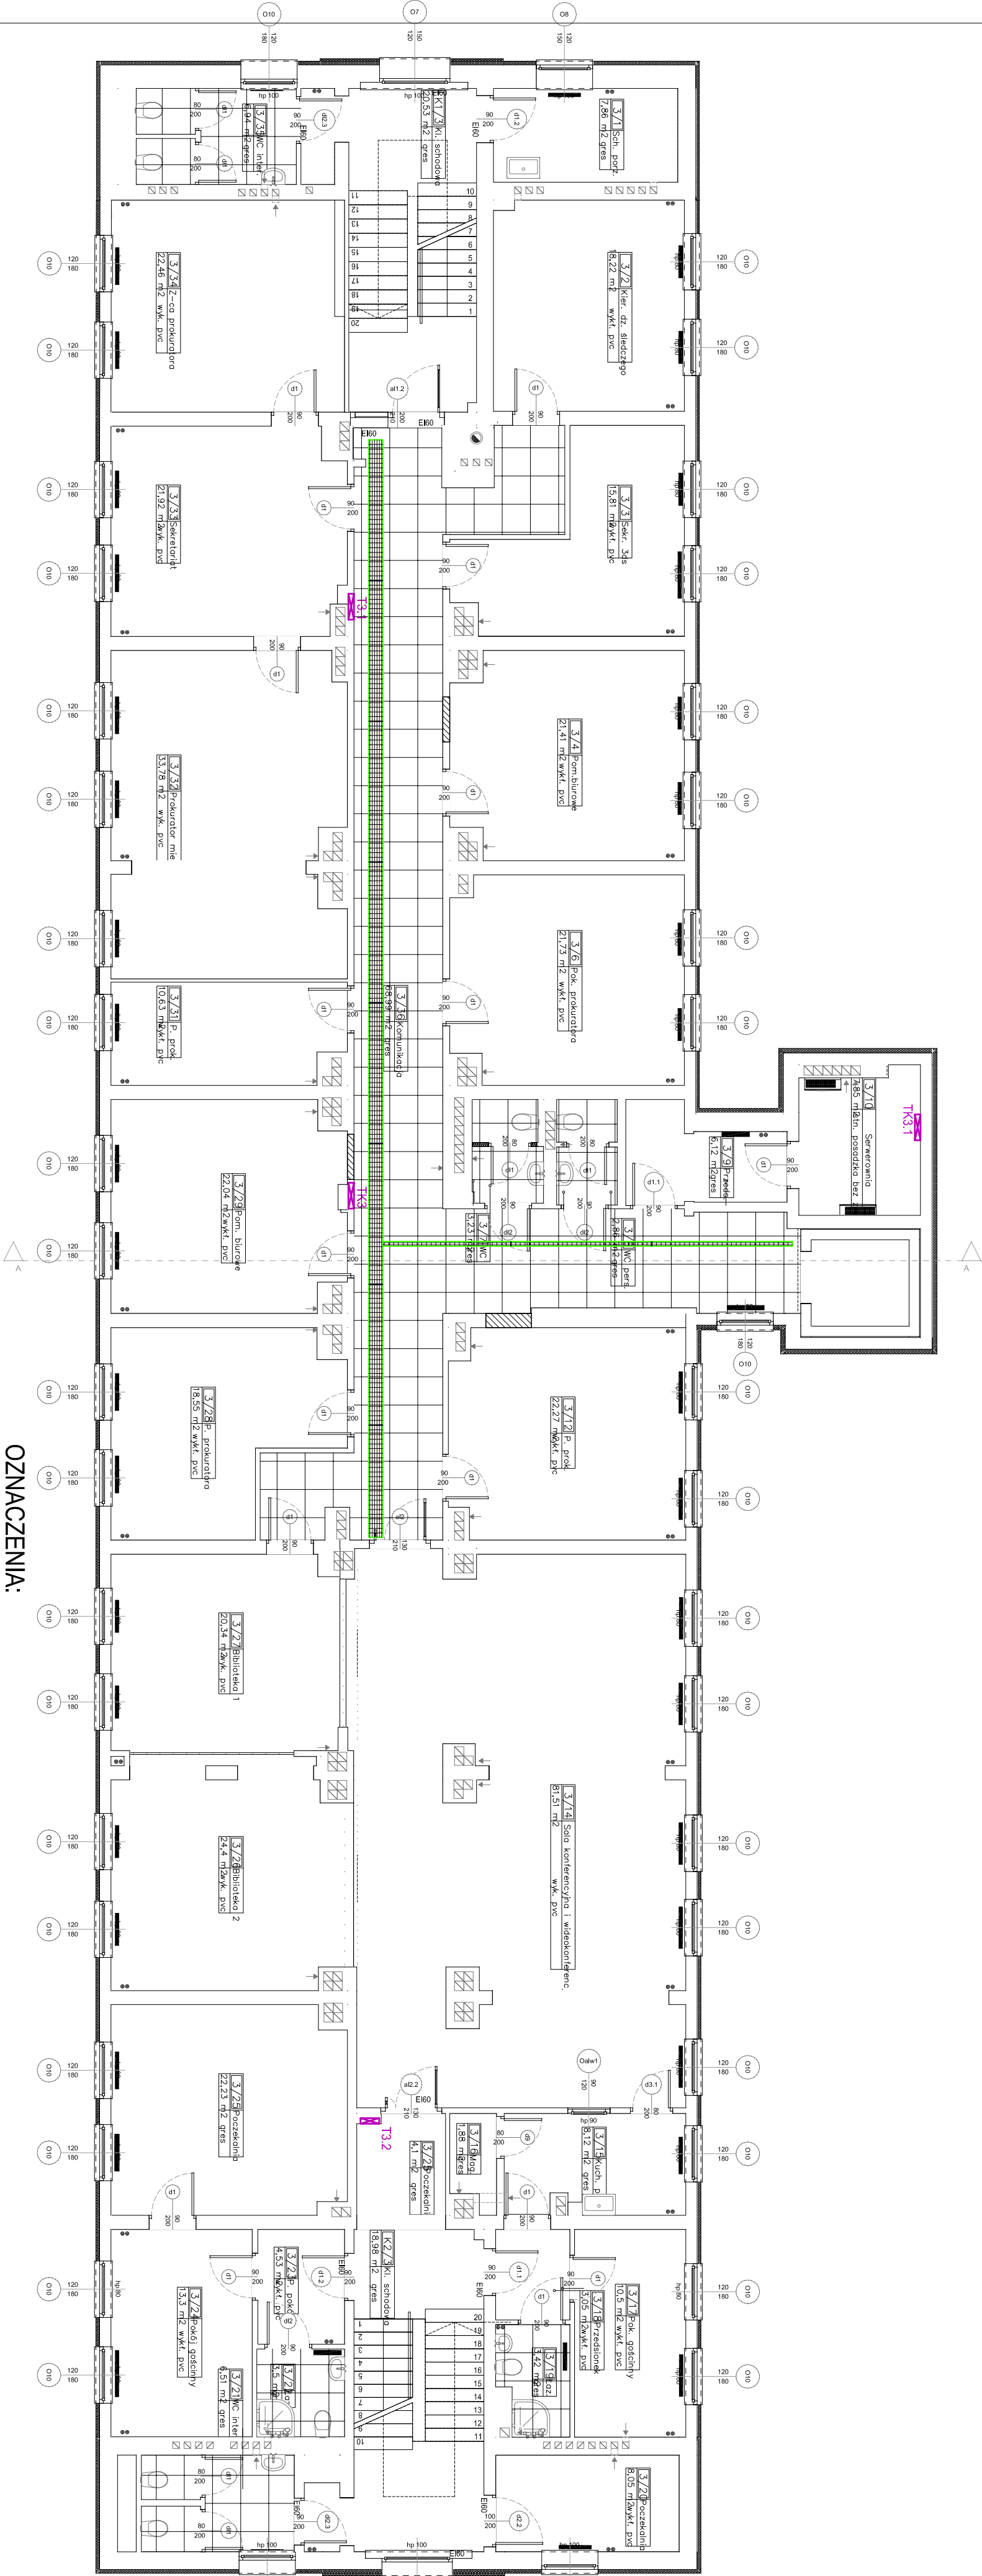

OZNACZENIA:

- koryta kablowe 100x60 - montaż do sufitu
- koryta kablowe 200x60 - montaż do sufitu
- koryta kablowe 300x60 - montaż do sufitu

Temat:		REMONT BUDYNKU PROKURATURY OKRĘGOWEJ W KIELCACH UL. SANDOMIERSKA 106	
Adres obiektu:	25-318 Kielce, ul. Sandomierska 106	Złotki nr ewid. 600/18 i 600/20, obręb 0017 Kielce	
Stadium:	PROJEKT WYKONAWCZY	PROJEKT WYKONAWCZY	
Opisowanie:	PROJEKT WYKONAWCZY	PROJEKT WYKONAWCZY	
N. proj.:	2024-06-02	Bransz:	
Data:	12.2024	INSTALACJE ELEKTRYCZNE	
FUNKCJA	NAZWISKO	PODPIS	
Projektant:	mgr inż. Marek Alf	mgr inż. Sławomir Kozłowski	
Opis:	mgr inż. Sławomir Kozłowski	mgr inż. Sławomir Kozłowski	
Sprawił:	mgr inż. Sławomir Kozłowski	mgr inż. Sławomir Kozłowski	
Typ:	RZUT III PIĘTRA- TRASY KORYT KABLOWYCH	RZUT III PIĘTRA- TRASY KORYT KABLOWYCH	
Revizja:	A	Skala:	1:100
Revizja:		PW-IE-40	

canEA
CANEA Inżynieria i Komputery – Artur Polakowski
25-035 Kielce, Al. Legionów 3/4
tel: (41) 344-7000, fax: (41) 344-77-80, e-mail: biuro@canea.com.pl
Inwestor: Prokuratura Okręgowa w Kielcach
ul. Mickiewicza 7, 25-352 Kielce
woj. świętokrzyskie

UWAGI:
1. Z uwagi na specyfikację obiektu użytkowanego, w przypadku dodatkowych prac nie zawartych w przedmiotowym zakresie prac projektowych wymagana jest konsultacja z Inwestorem i autorem projektu.
2. Wszelkie przyjęte w fazie realizacji założeń technicznych i technologicznych należy bezwzględnie konsultować i zatwierdzić z autorem niniejszego opracowania.
3. Niniejszy rysunek stanowi integralną część wielobranżowego projektu wykonawczego i należy rozpatrywać go łącznie z opisem technicznym i projektami branż.