




WIDOK Z GÓRY A-A

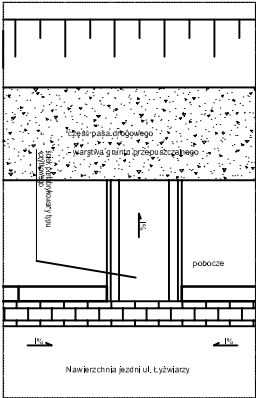


WIDOK Z GÓRY B-B

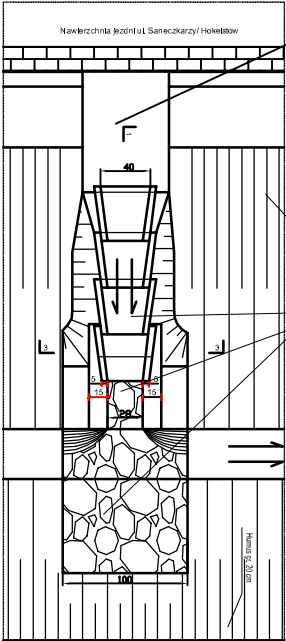


WIDOK Z GÓRY C-C

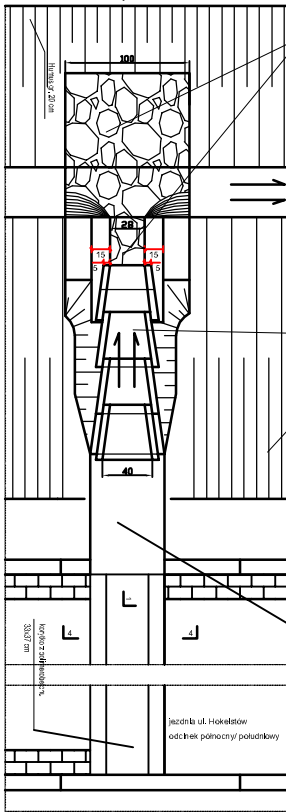


PRZESKÓJ 1-1

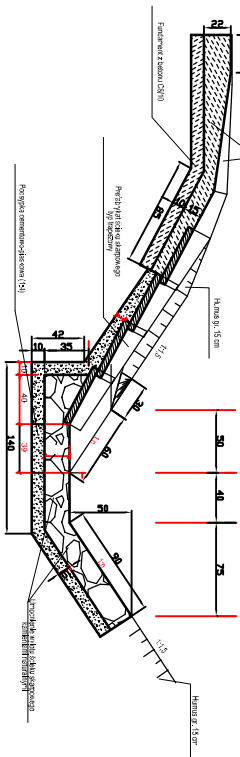


PRZESKÓJ 2-2

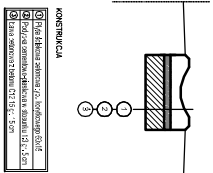

PRZESKÓJ 3-3

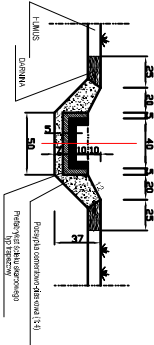

PRZESKÓJ 4-4

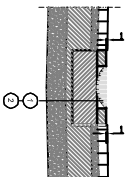

Szczegóły
Skala 1:20


