



ZAKRES W1' – W10 OBJĘTY ZGŁOSZENIEM W STAROSTWIE POWIATOWYM ŁÓDŹ WSCHÓD

 


SCHEMAT POSADOWIENIA RURY PRZEWODOWEJ W RURZE OSŁONOWEJ

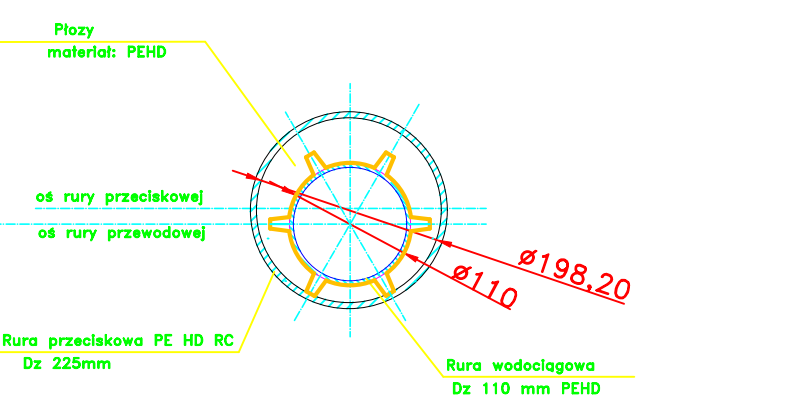

UWAGA:
W miejscach skrzyżowania z istniejącą infrastrukturą techniczną oraz w miejscu włączenia do istniejącej sieci wodociągowej należy wykonać wykop kontrolny w celu sprawdzenia dokładnych rzędnych posadowień.
Szczególną ostrożność należy zachować podczas wykonywania robót w rejonie istn. natociąg. Roboty mogą być wykonywane TYLKO POD NADZOREM GEOTECHNIKI SECI.
W przypadku innych rzędnych terenu, układ projektowany dostosować do stanu istniejącego przyjmując minimalne zagłębienie zgodnie z projektem.
Wszelkie zmiany powinny być uzgodnione z autorem projektu.

Jednostka projektowa:



TECH-SAN Inżynierstwo Nadszawskie

95-060 Brzeziny ul. Hetmana 4 m 1
M: 534837155, @m.lyszczkowicz@wp.pl

"Budowa sieci wodociągowej w ul. Pogodnej w Zakowicach, gm. Kuluszki"

Urząd Miejski w Kuluszках
ul. 11 Listopada 65
95-040 Kuluszki

Projektant: mgr inż. Michał Łyszczkowicz

upr. nr 100/2951/PWBS/16
specj. instalacyjno – sanitarna

09.2025

Investor:

Tytuł rys.:

PROJEKT BUDOWLANY
branża instalacyjna – sanitarna

Skala:
1:100/500

Rys nr
2