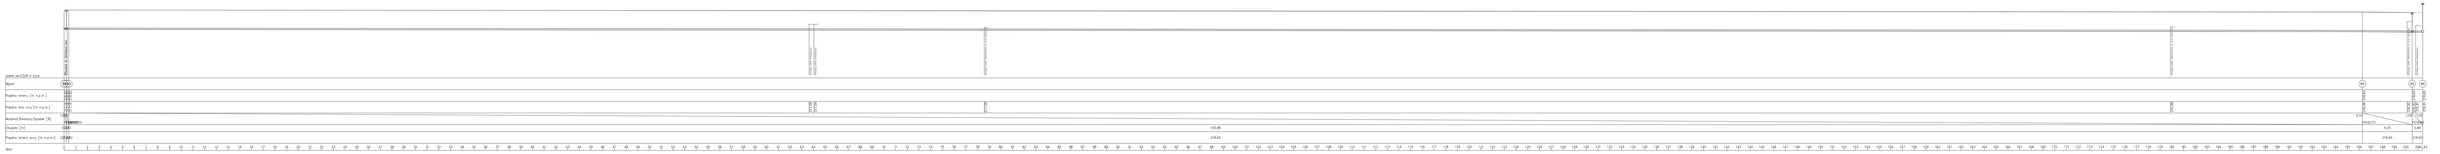
Rzędna terenu [m n.p.m.]
Pikietaż [km]
Pochylenie terenu [%]
Materiał,Średnica,Pojemność [%]
Pochylenie drogi rury [m n.p.m.]
Rzędna dna studzienki [m n.p.m.]
Rzędna dna studzienki [m n.p.m.]
Rzędna dna studzienki