



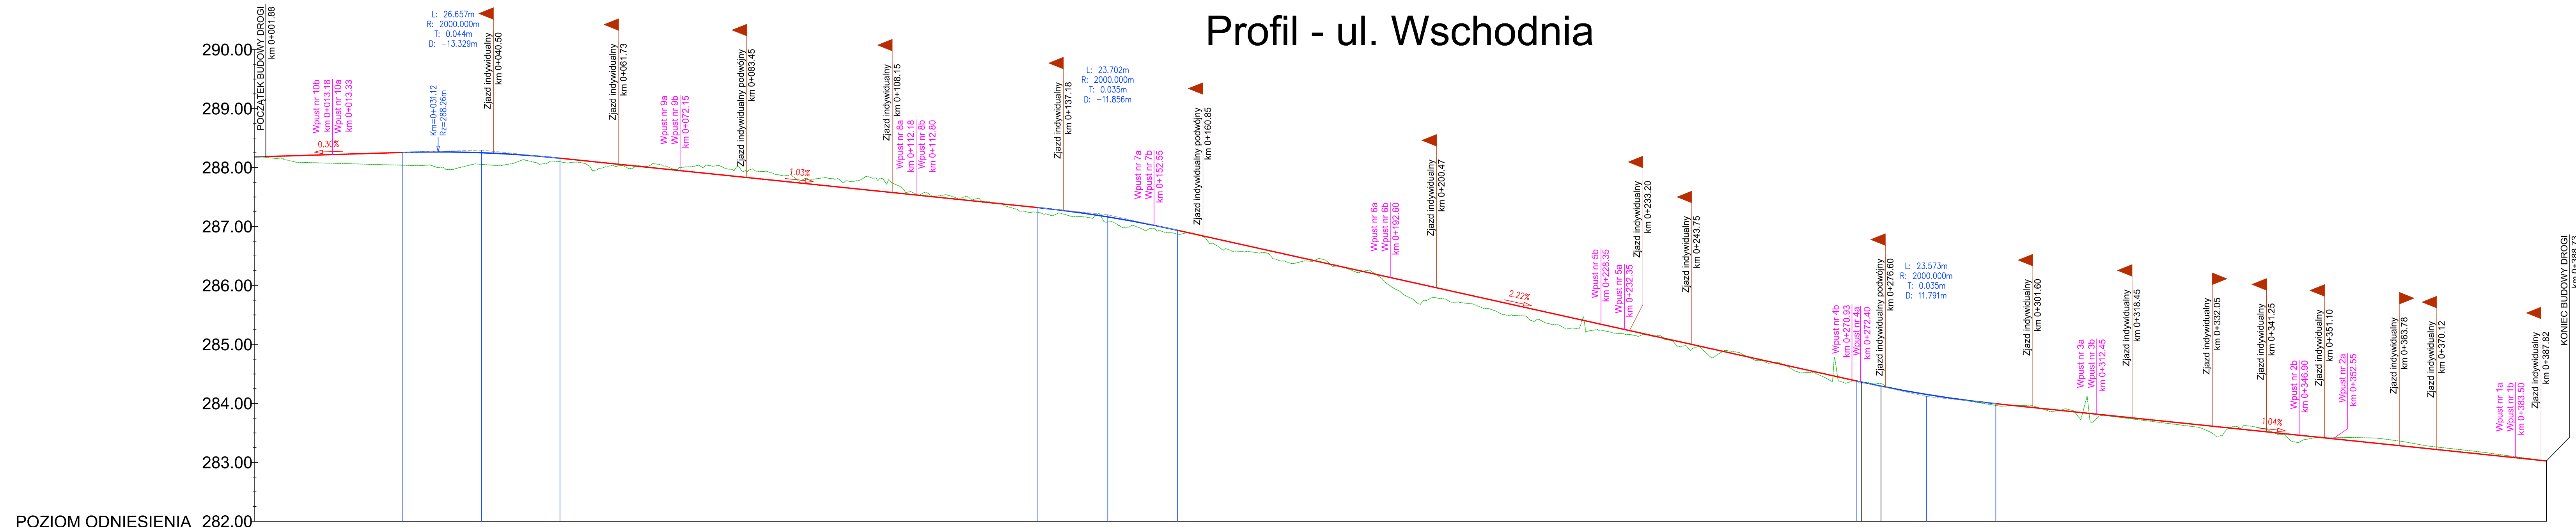

Profil - ul. Wschodnia

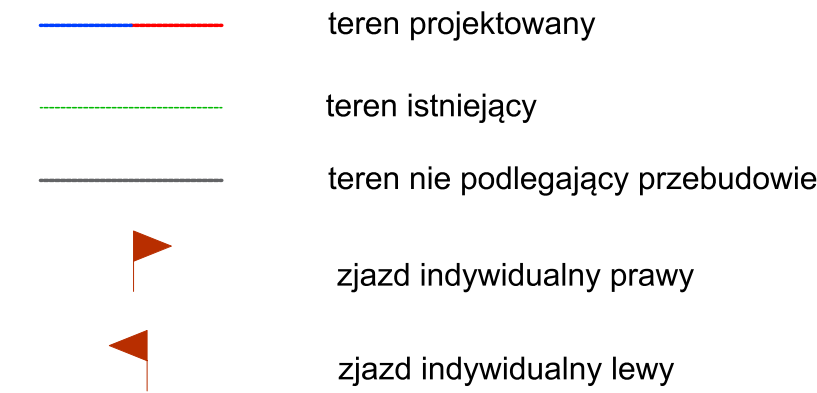

| Rzędne niwelety | 288.18 | 288.18 | 288.21 | 288.24 | 288.26 | 288.26 | 288.25 | 288.24 | 288.18 | 288.16 | 288.07 | 287.97 | 287.87 | 287.76 | 287.66 | 287.56 | 287.45 | 287.35 | 287.32 | 287.23 | 287.16 | 287.07 | 286.94 | 286.86 | 286.64 | 286.41 | 286.19 | 285.97 | 285.75 | 285.53 | 285.31 | 285.08 | 284.86 | 284.64 | 284.42 | 284.36 | 284.29 | 284.21 | 284.15 | 284.06 | 284.00 | 283.95 | 283.84 | 283.74 | 283.63 | 283.53 | 283.43 | 283.32 | 283.22 | 283.12 | 283.02 | | | | | | | |
|---|
| Rzędne istniejące | 288.18 | | 288.08 | | 288.05 | | 288.05 | 288.24 | 288.10 | 288.10 | 288.02 | 288.01 | 287.98 | 287.86 | 287.75 | 287.66 | 287.49 | 287.35 | 287.24 | 287.17 | 287.08 | 286.98 | 286.87 | 286.86 | 286.56 | | 286.44 | 286.20 | 285.80 | 285.58 | 285.34 | 285.21 | 285.07 | 284.89 | 284.62 | 284.34 | 284.37 | 284.34 | 284.21 | 284.16 | 284.05 | 283.97 | 283.97 | 283.82 | 283.72 | 283.59 | 283.43 | 283.41 | 283.26 | 283.14 | 283.02 | | | | | | | |
| Różnice rzędnych | 0.00 | | 0.13 | | 0.19 | | 0.22 | 0.20 | 0.08 | 0.06 | 0.05 | -0.04 | -0.11 | -0.10 | -0.09 | -0.08 | -0.03 | 0.09 | 0.08 | 0.07 | 0.09 | 0.09 | 0.07 | 0.00 | 0.08 | -0.02 | -0.01 | 0.17 | 0.16 | 0.19 | 0.10 | 0.01 | -0.03 | 0.02 | 0.07 | 0.02 | -0.04 | 0.00 | 0.00 | 0.01 | 0.03 | -0.02 | 0.03 | 0.02 | 0.05 | -0.06 | 0.00 | -0.09 | -0.04 | -0.03 | 0.00 | | | | | | | |
| Elementy niwelety | |
| Elementy trasy | |
| Odległości | 0.00 | 10.00 | 20.00 | 25.12 | 30.00 | 38.45 | 40.00 | 50.00 | 51.77 | 60.00 | 70.00 | 80.00 | 90.00 | 0+00 | 10.00 | 20.00 | 30.00 | 32.85 | 40.00 | 44.70 | 50.00 | 56.55 | 60.00 | 70.00 | 80.00 | 90.00 | 0+00 | 10.00 | 20.00 | 30.00 | 40.00 | 50.00 | 60.00 | 70.00 | 72.52 | 75.85 | 80.00 | 83.54 | 90.00 | 95.33 | 0+00 | 10.00 | 20.00 | 30.00 | 40.00 | 50.00 | 60.00 | 70.00 | 80.00 | 88.73 | | | | | | | | |
| Kilometraż | 0+000 | | | | | | | | | | | | | 0+100 | | | | | | | | | | | | | | 0+200 | | | | | | | | | | | | | | | | | | | | | | 0+300 | | | | | | | | 0+387.3 |
| Dane przekroju | | | | 1 | | 2 | | | | 3 | | | 4 | | 5 | | 6 | | 7 | | 8 | | 9 | | 10 | | 11 | | 12 | | 13 | | 14 | | 15 | | 16 | | 17 | | 18 | | 19 | | | | | | | | | | | | | | | |

| | | | | | |
|--|--|--|--|---|---------|
| PRACOWNIA PROJEKTOWA:  Inżynieria Jerzy Sowa | | ul. Kościuszki 134/1 32-540 Trzebień tel. (32) 720 63 84 e-mail: biuro@jerzysowa.pl | | INWESTOR/ZAMAWIAJĄCY:  BURMISTRZ MIASTA I GMINY SIEWIERZ ul. Zwirki i Wigury 16 42-470 Siewierz | |
| TEMAT OPRACOWANIA: Rozbudowa drogi gminnej klasy D od km 0+001.88 do km 0+388.73 w ciągu ul. Wschodniej w ramach zadania inwestycyjnego pn.: <i>"Budowa ul. Wschodniej w Wojkowicach Kościelnych"</i> | | | | | |
| ADRES OBIEKTU: | | Działki ewidencyjne: 1086/7, 1106/4, 1105, 1095/1, 1094/3, 1093/4, 1092/3, 1091/3, 1090/2, 1089/2, 1088/3, 1087/9, 1087/6, 1096/1, 1097/1, 1098/1, 1099/1, 1100/1, 1101/1, 1102/1, 1103/5, 1674 | | Obręb: 0012 Jednostka ewidencyjna: 240107_5 | |
| STADIUM: | | PROJEKT WYKONAWCZY | | BRANŻA: DROGOWA | |
| FUNKCJA: | | Imię i nazwisko, nr upr. bud., spec.: | | Podpis: | |
| PROJEKTANT | | inż. Piotr Tabak upr. bud. nr MAP/0258/POD/22 specjalność: inżynieria drogowa w ograniczonym zakresie | | | |
| OPRACOWAŁ: | | mgr inż. Paula Plewniok | | SKALA: 1:50/1:500 DATA: 06.2023 | |
| TEMAT RYSUNKU: | | PROFIL PODŁUŻNY | | | NR RYS. |
| | | | | | D-04 |