


Objekt:	Budynek Sądu Okręgowego w Płocku pl. Gabriela Narutowicza 4 i 6		
Temat:	EKSPERTYZA STANU OCHRONY PRZECIWPÓŻAROWEJ opracowana na podstawie § 2 ust. 3a rozporządzenia Ministra Infrastruktury z dnia 12 kwietnia 2002r. w sprawie warunków technicznych, jakim powinny odpowiadać budynki i ich istnienie (Dz. U. 2022 r. poz. 1225) oraz w trybie § 13 ust. 4 rozporządzenia Ministra Spraw Wewnętrznych i Administracji z dnia 24 lipca 2009 r. w sprawie przeciwpożarowego zaopatrzenia w wodę oraz dróg pożarowych (Dz. U. Nr 124, poz. 1030)		
Opracowali:	inż. Mariusz Ocipka Pracownica S.A., zarejestrowana prawnikadoplacowy.pl, nr upraw. 63802715	mgr inż. bud. Marek Skórzewski Pracownica Biuroprojekt nr upraw. 8238/007023	
Nazwa rysunku:	Plan zagospodarowania terenu	Skala:	Nr rys: 1

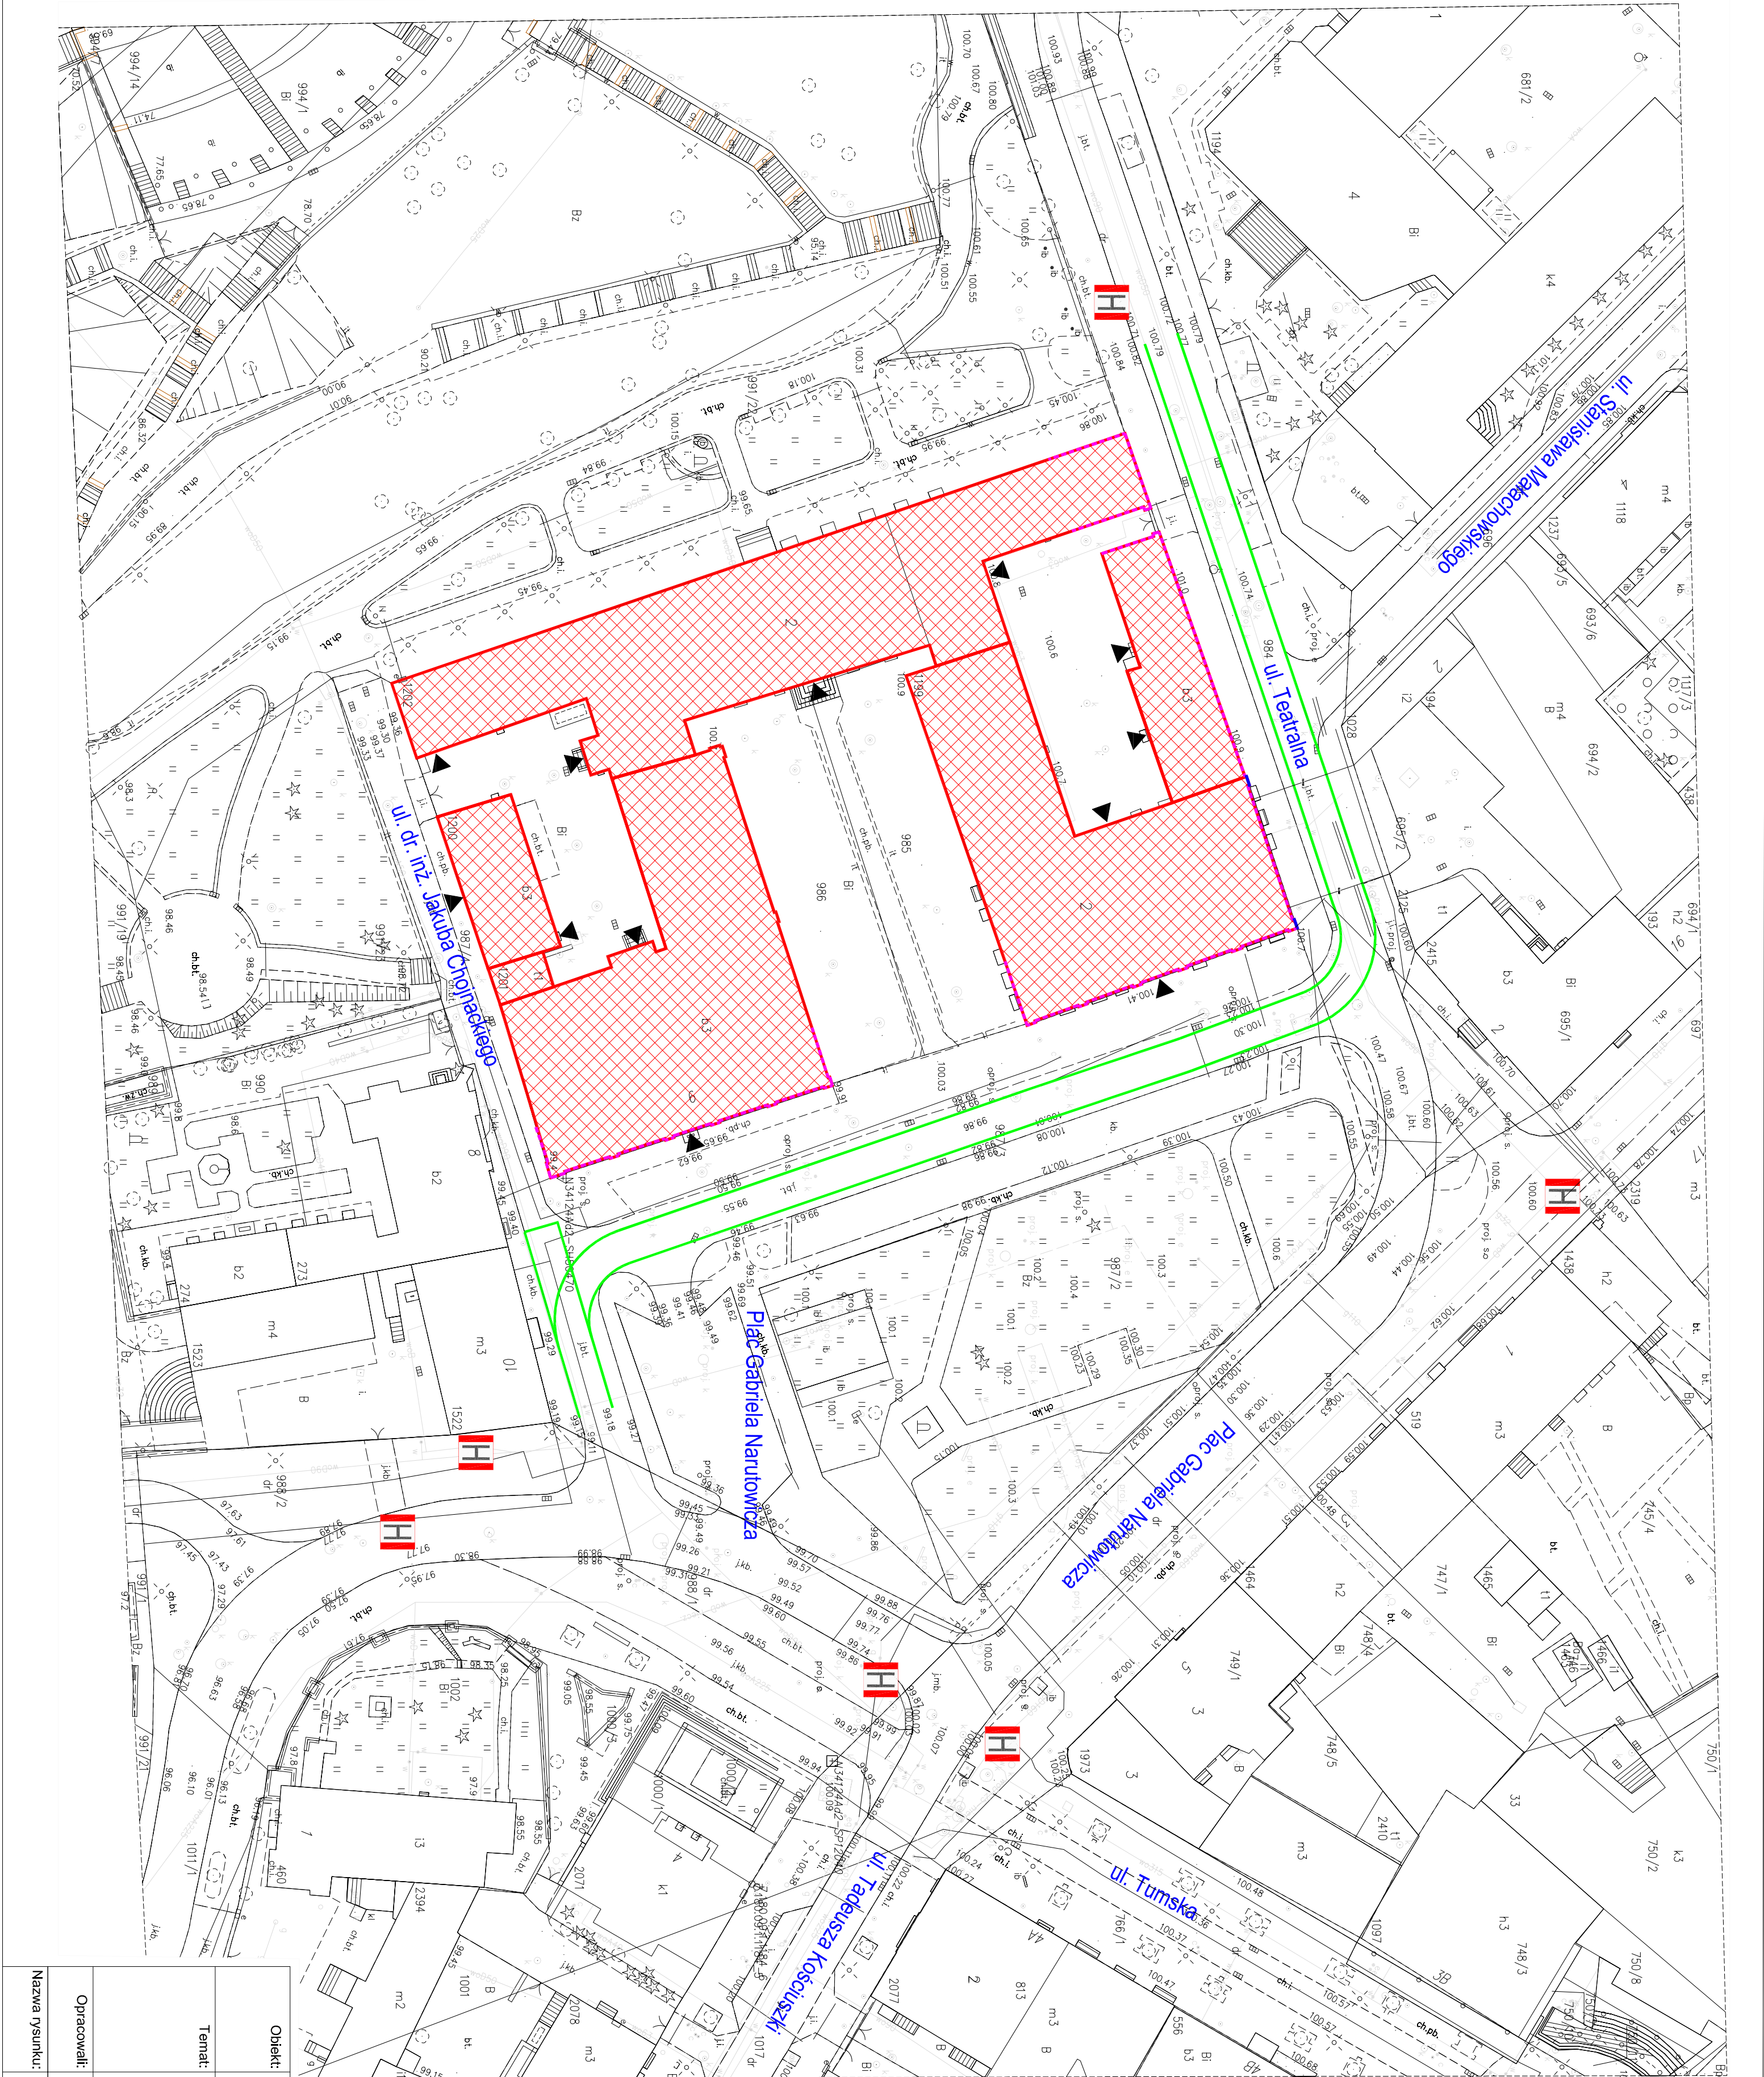

- LEGENDA:**
- Węzeł do budynku
 - Istniejące hydranty zewnętrzne
 - Budynek będący przedmiotem opracowania
 - Miejsza złączenia drogi pożarowej na odległość nie większą niż 5 m od ścian zewnętrznych budynku - ściana o klasie odporności ogniowej REI 120
 - Ściany zewnętrzne budynku do których zapewniono dostęp z drogi pożarowej
 - Droga pożarowa