


PRZEKRÓJ A-A

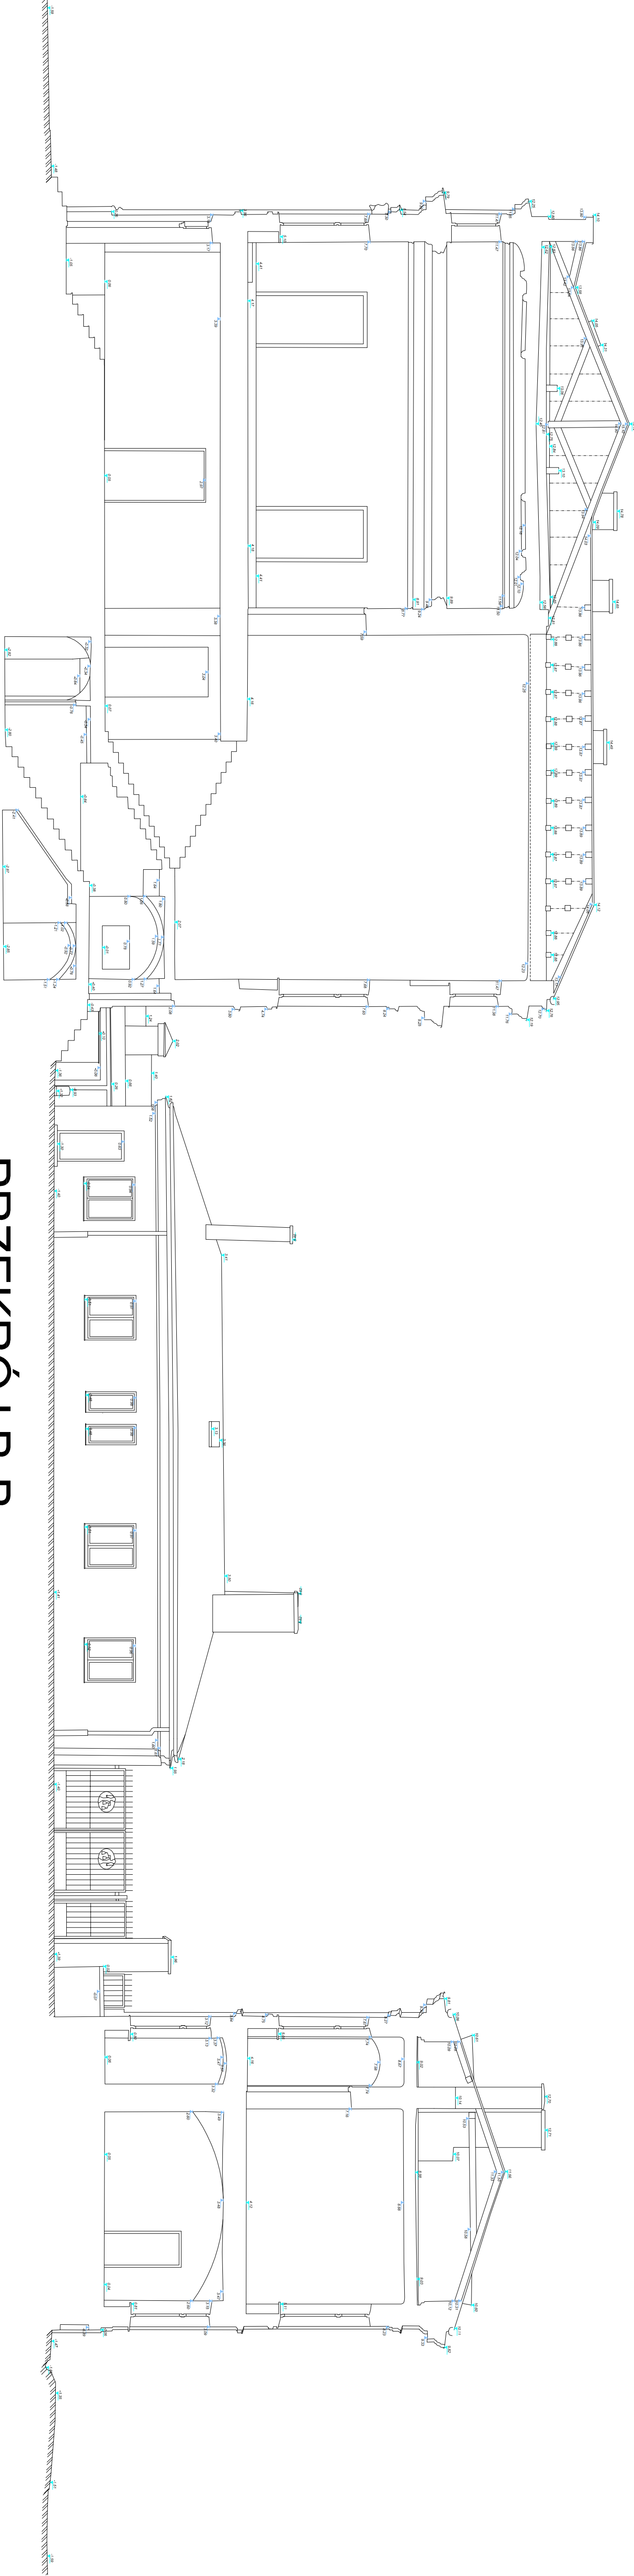

PRZEKRÓJ B-B

Opis:	Budynek Sądu Okręgowego w Płocku ul. Gabriela Narutowicza 4 i 6 09-400 Płock		
Temat:	EKSPERTYZA STANU OCHRONY PRZECIWPÓŻAROWEJ W oparciu o badania techniczne i wizualne, wykonano ocenę stanu technicznego i stanu ochrony przeciwpożarowej obiektu. 
Opis:	mgr inż. Marek Ochala Pracownia Projektowa i Inżynierska	
Nazwa rysunku:	Przekrój A-A i B-B	Skala:	Nr rys.: 7