

MAPA DO CELÓW PROJEKTOWYCH
obejmująca teren wzdłuż dz. 684 położonej
w obrębie Podwierzbie, gm. Ryki

pow. rycki
skala 1 : 500

Niniejszą mapę wykonano na podstawie
zaktualizowanej, w obszarze objętym zamówieniem
mapy zasadniczej,
wzgl. stanu na dzień 06.07.2021r.

Nie wyklucza się istnienia w terenie innych
nie wykazanych na niniejszej mapie urządzeń
podziemnych, które nie były zgłoszone
do inwentaryzacji lub o których brak jest
informacji w instytucjach branżowych.

granicę zgodnie z operatem egib
służebności brak


Puławy dn. 09.07.2021r.
KERG GK.6640.743.2021
Zlec. nr 4/6/2021r.

Wzrostki trwałe obiekty budowlane podlegają
wzrostkowi oraz geodezyjnej inwentaryzacji
przez jednostki wykonawstwa geodezyjnego.

Poziom odniesienia Amsterdam 2007
Układ współrzędnych płaskich 2000

GEODEZJA UPRAWNIONY
mgr inż. Agnieszka Mokiejewska-Filipek
Upr. G. G. K. Nr 20174

wyk.: mgr inż. Agnieszka Mokiejewska-Filipek
Upr. G. G. K. Nr 20174

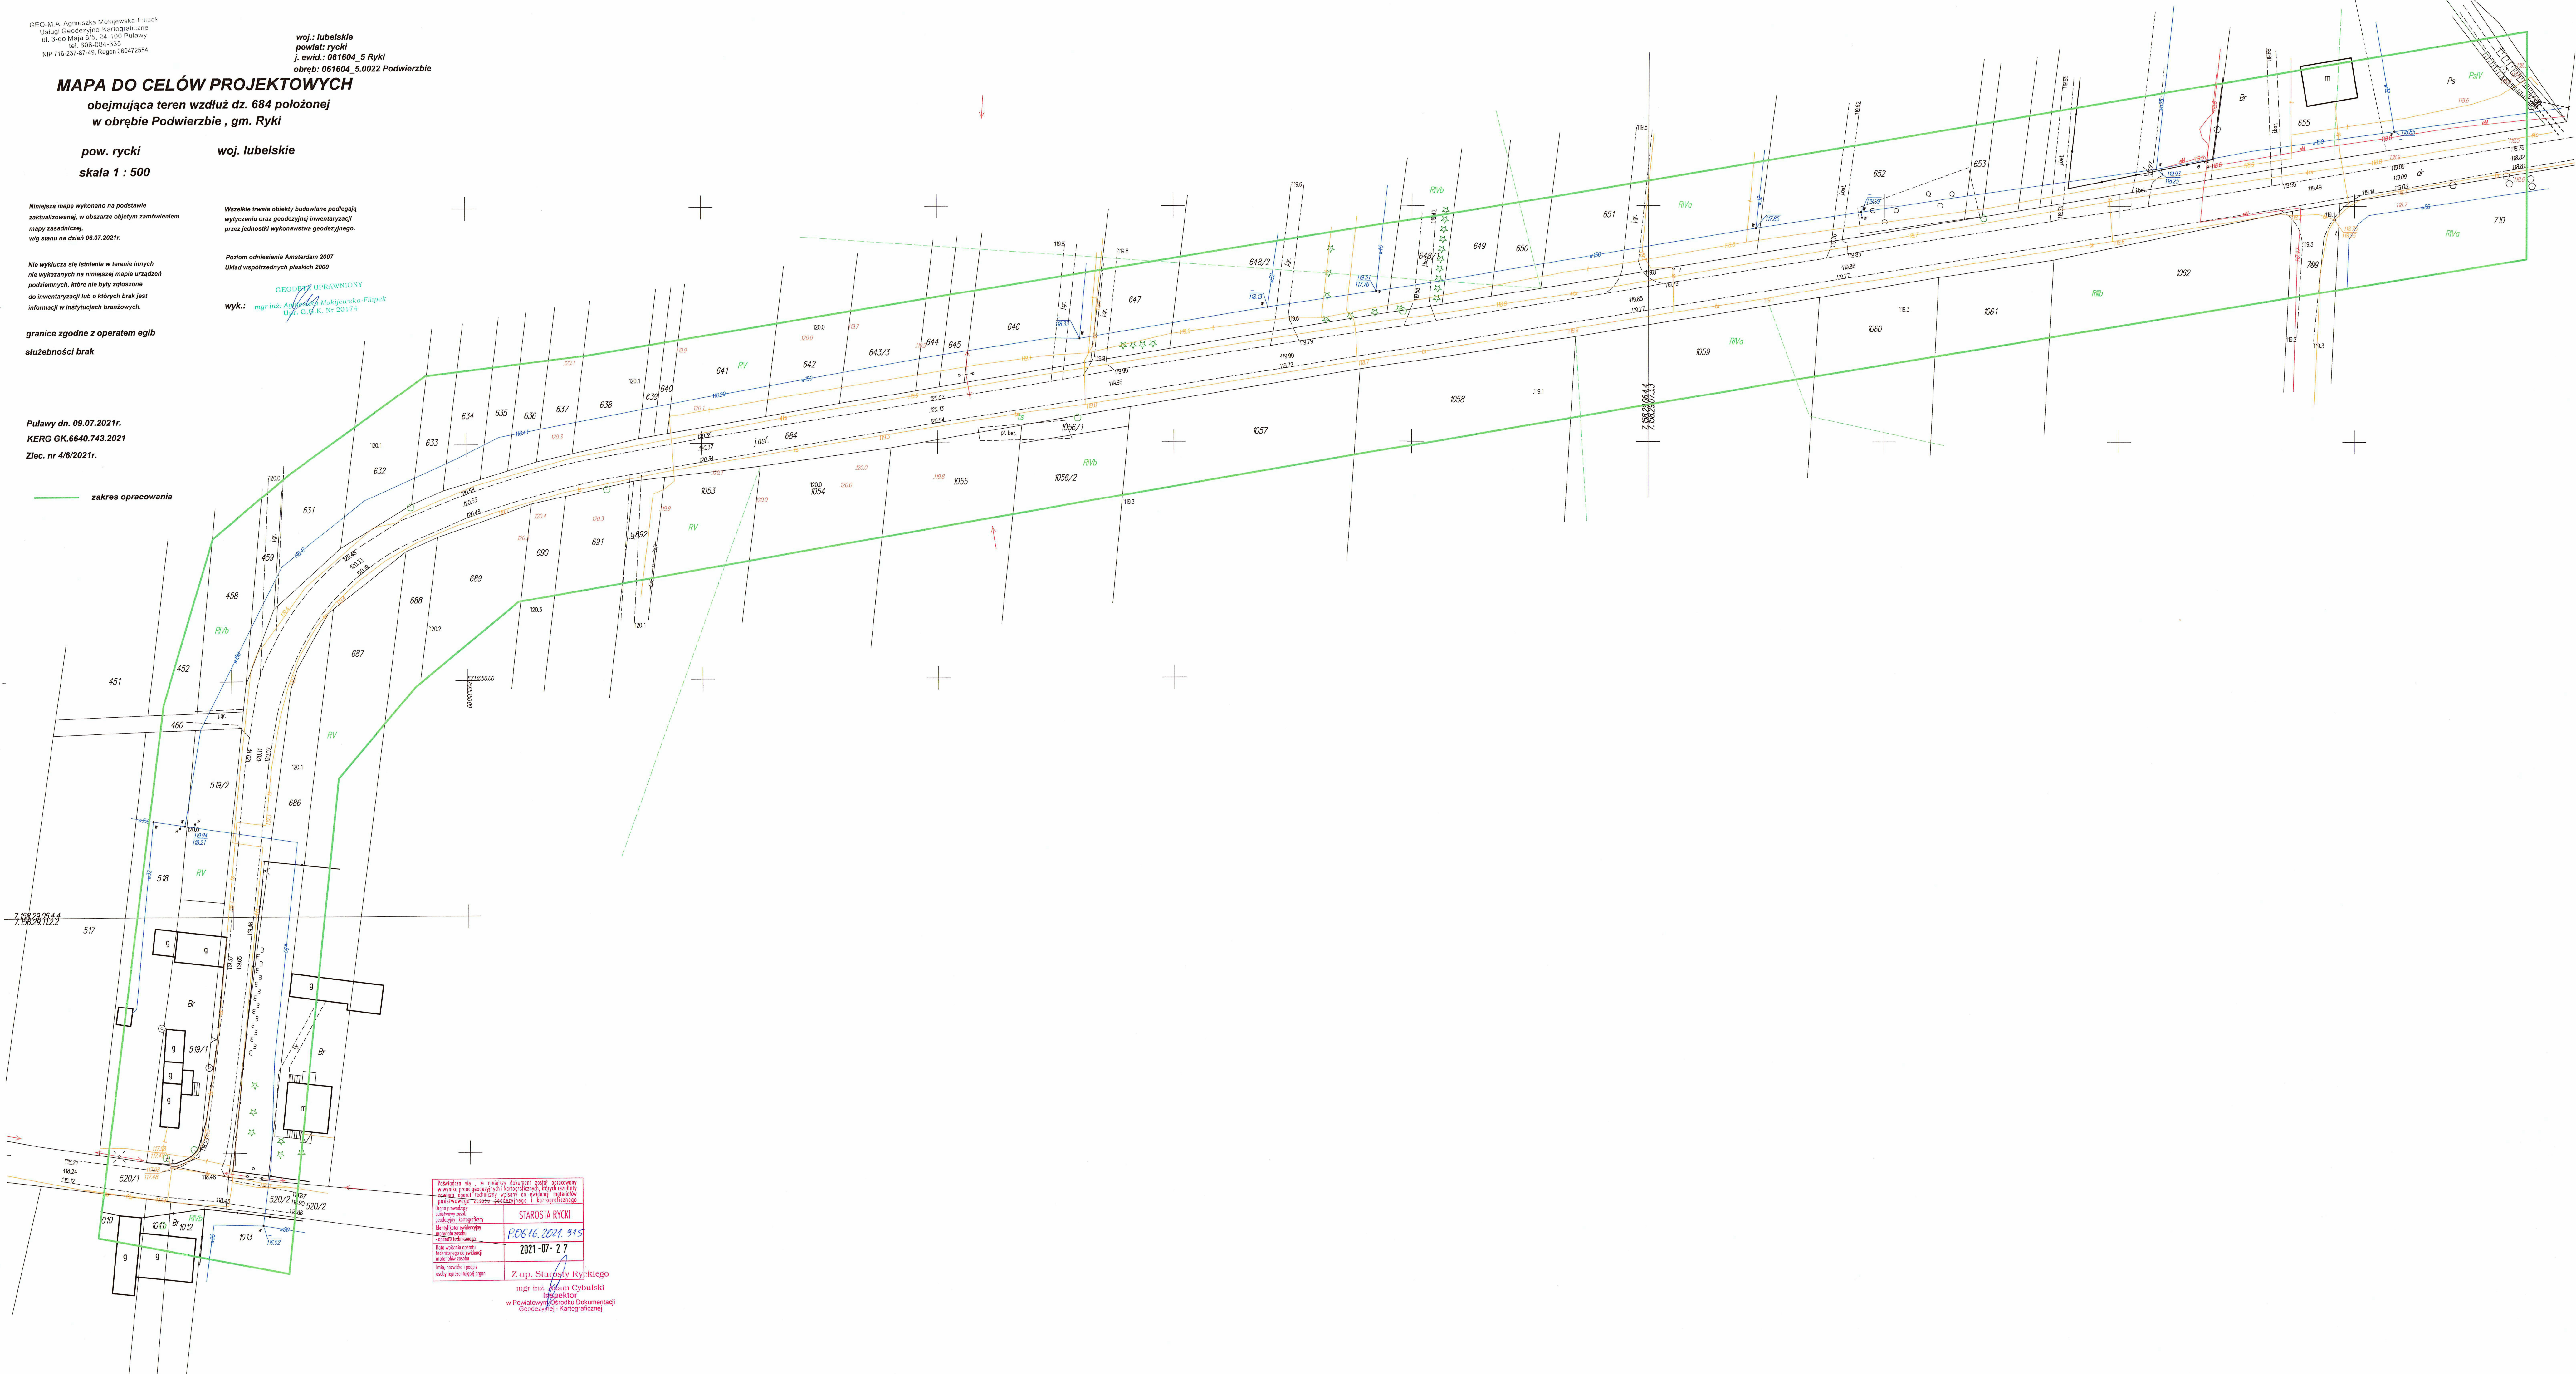

Podpisano się... w niniejszym dokumencie sporządzonym
w wyniku prac geodezyjnych i kartograficznych, których rezultatem
jest niniejsza mapa, która jest zgodna z danymi pomiarowymi
i stanem faktycznym na dzień 09.07.2021r. i jest zgodna z
dokumentacją projektową i dokumentacją geodezyjną.

Starosta Rycki
POŚCIE.2021.915
2021-07-27
mgr inż. Adam Cymbalski
Inspektor
w Powiatowym Urzędzie Dokumentacji
Geodezyjnej i Kartograficznej