
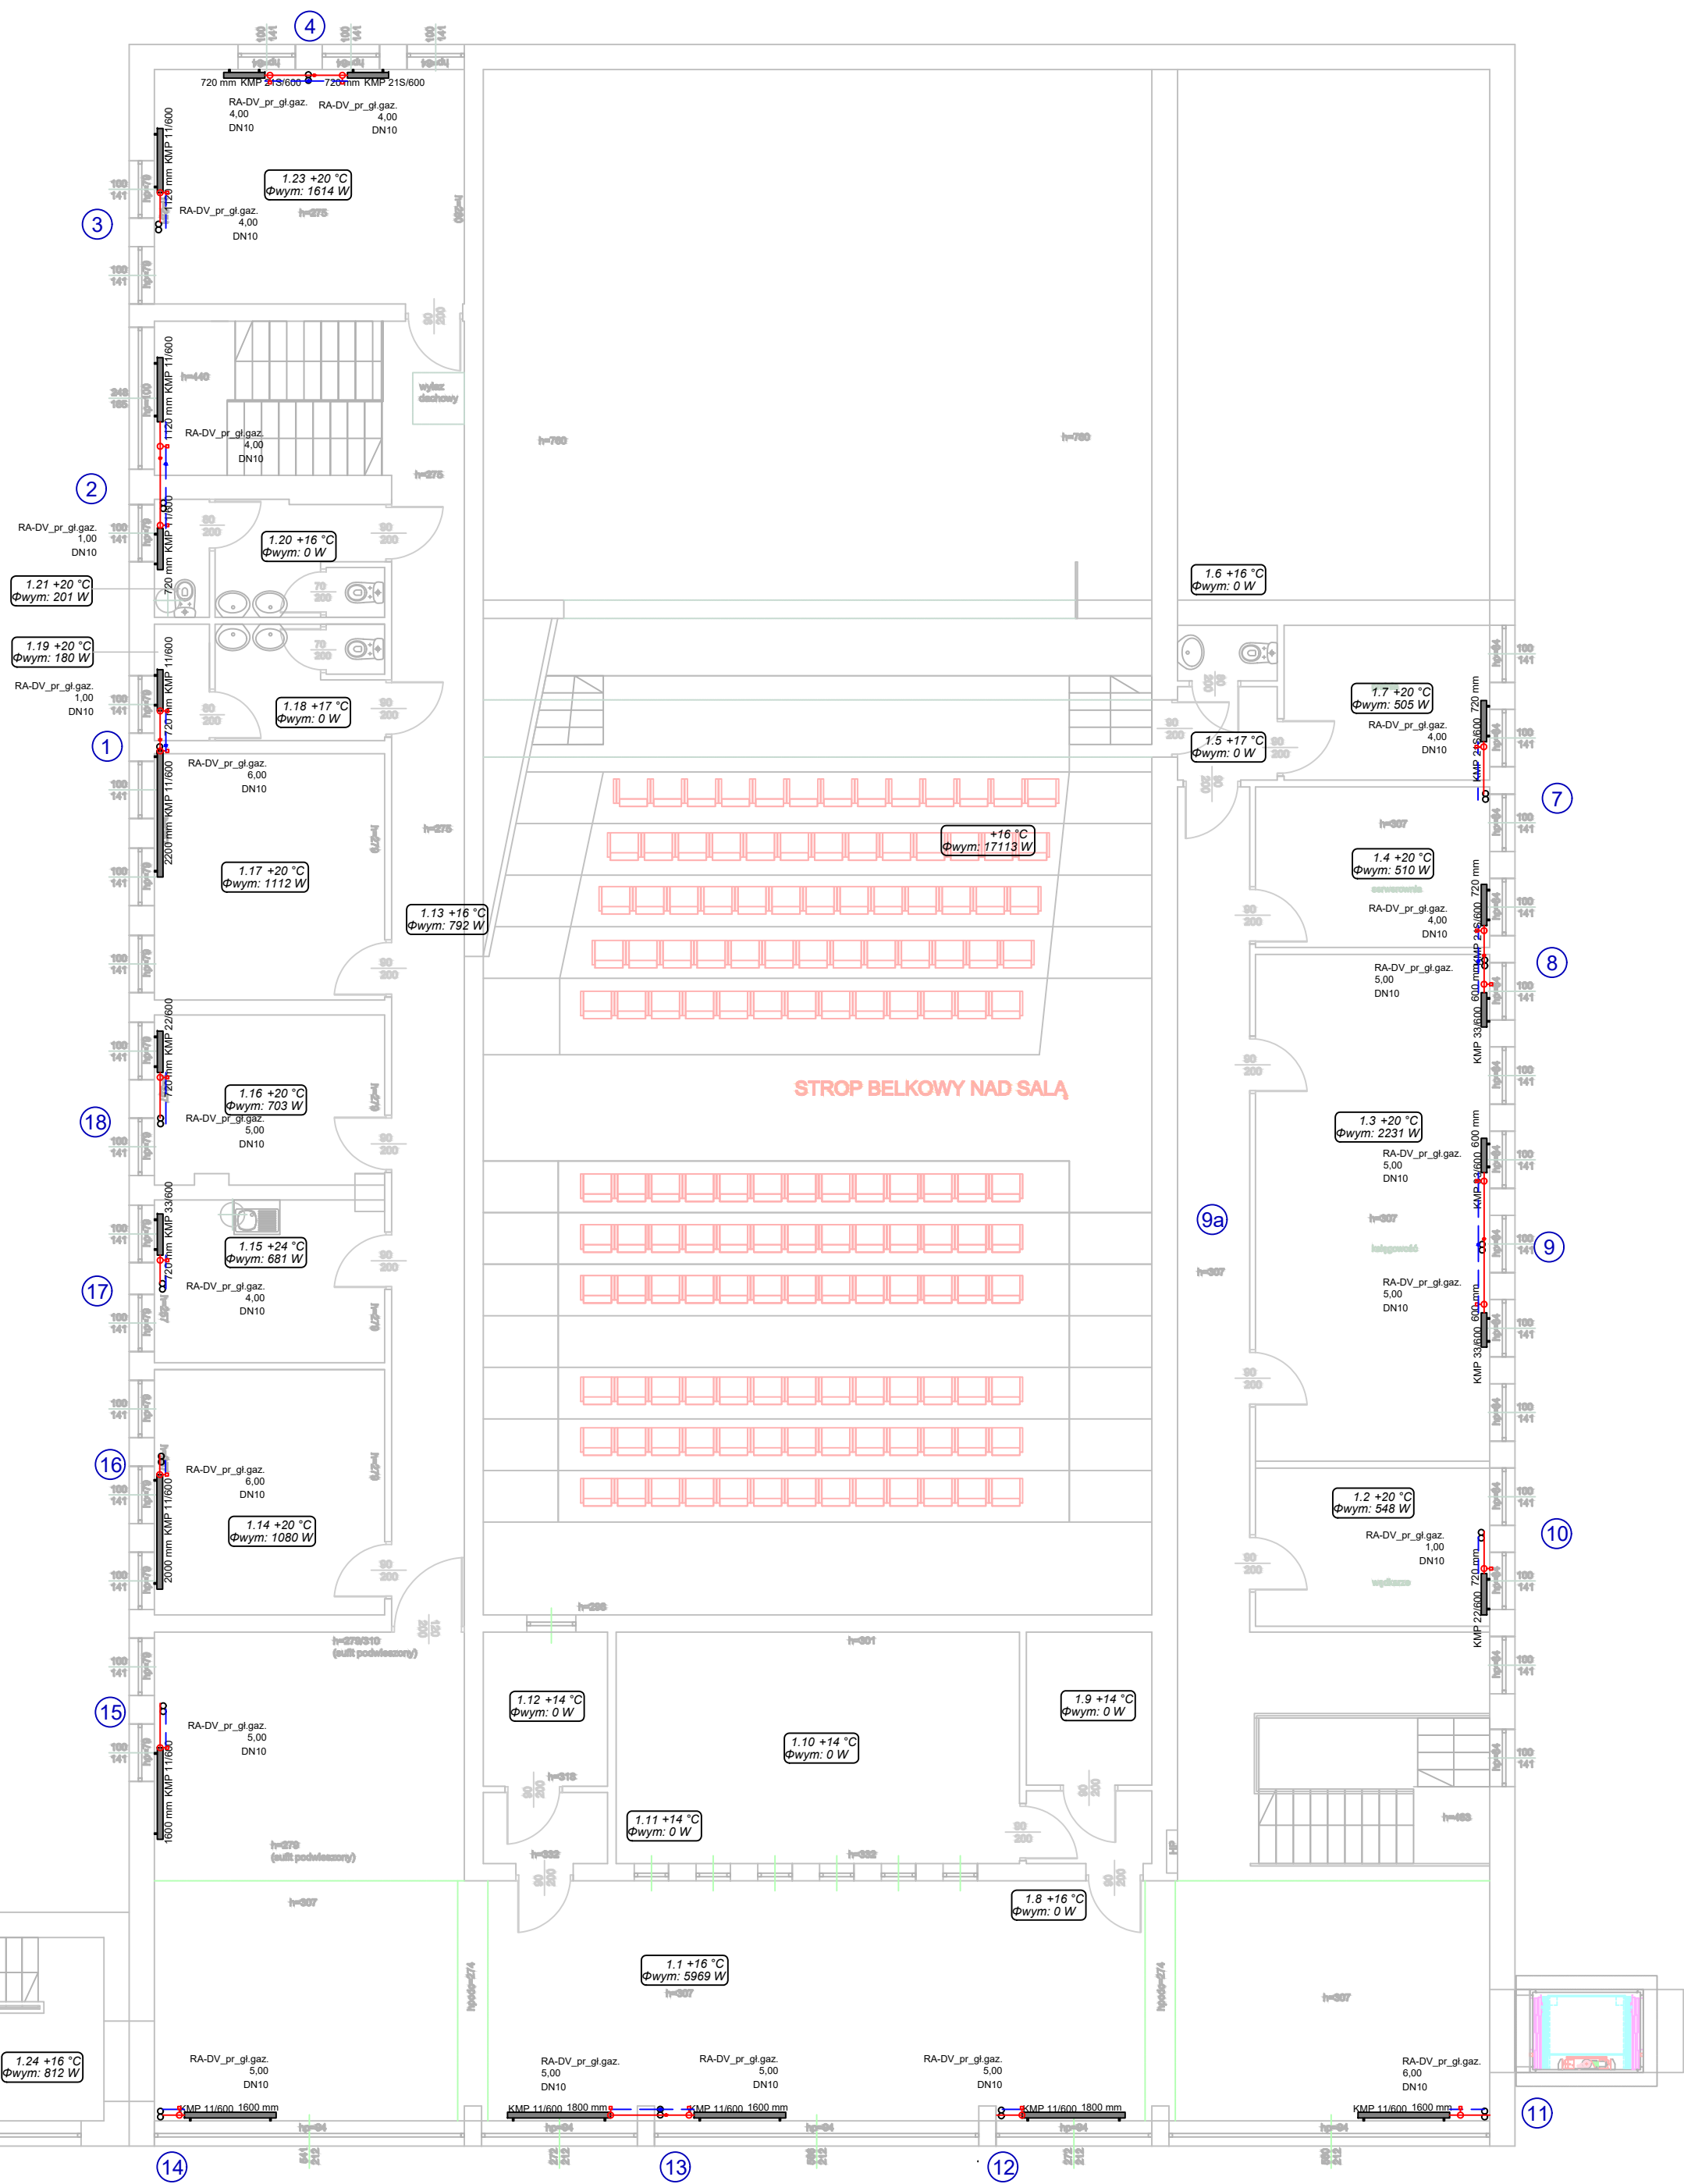



I PIĘTRO	
L.p.	funkcja
1.1	Korytarz
1.2	biuro
1.3	biuro
1.4	serwerownia
1.5	pralnia
1.6	przedsionek
1.7	pralnia
1.8	przedsionek
1.9	magazyn
1.10	magazyn
1.11	przedsionek
1.12	operator
1.13	Korytarz
1.14	biuro
1.15	pom. socjalne
1.16	biuro
1.17	biuro
1.18	umywalnia
1.19	pom. gospodarcze
1.20	umywalnia
1.21	wc
1.22	klatka schodowa
1.23	biuro
1.24	klatka schodowa
1.25	Korytarz
1.26	biblioteka
1.27	biblioteka
1.28	biuro
1.29	biuro
1.30	biuro
1.31	przedsionek
1.32	pom. socjalne
1.33	wc
1.34	wc
1.35	biblioteka
1.36	czytelnia
1.37	magazyn
1.38	hall
1.39	poczekalnia
1.40	sala ślubów
1.41	pom. użytkowe
1.42	sala ślubów

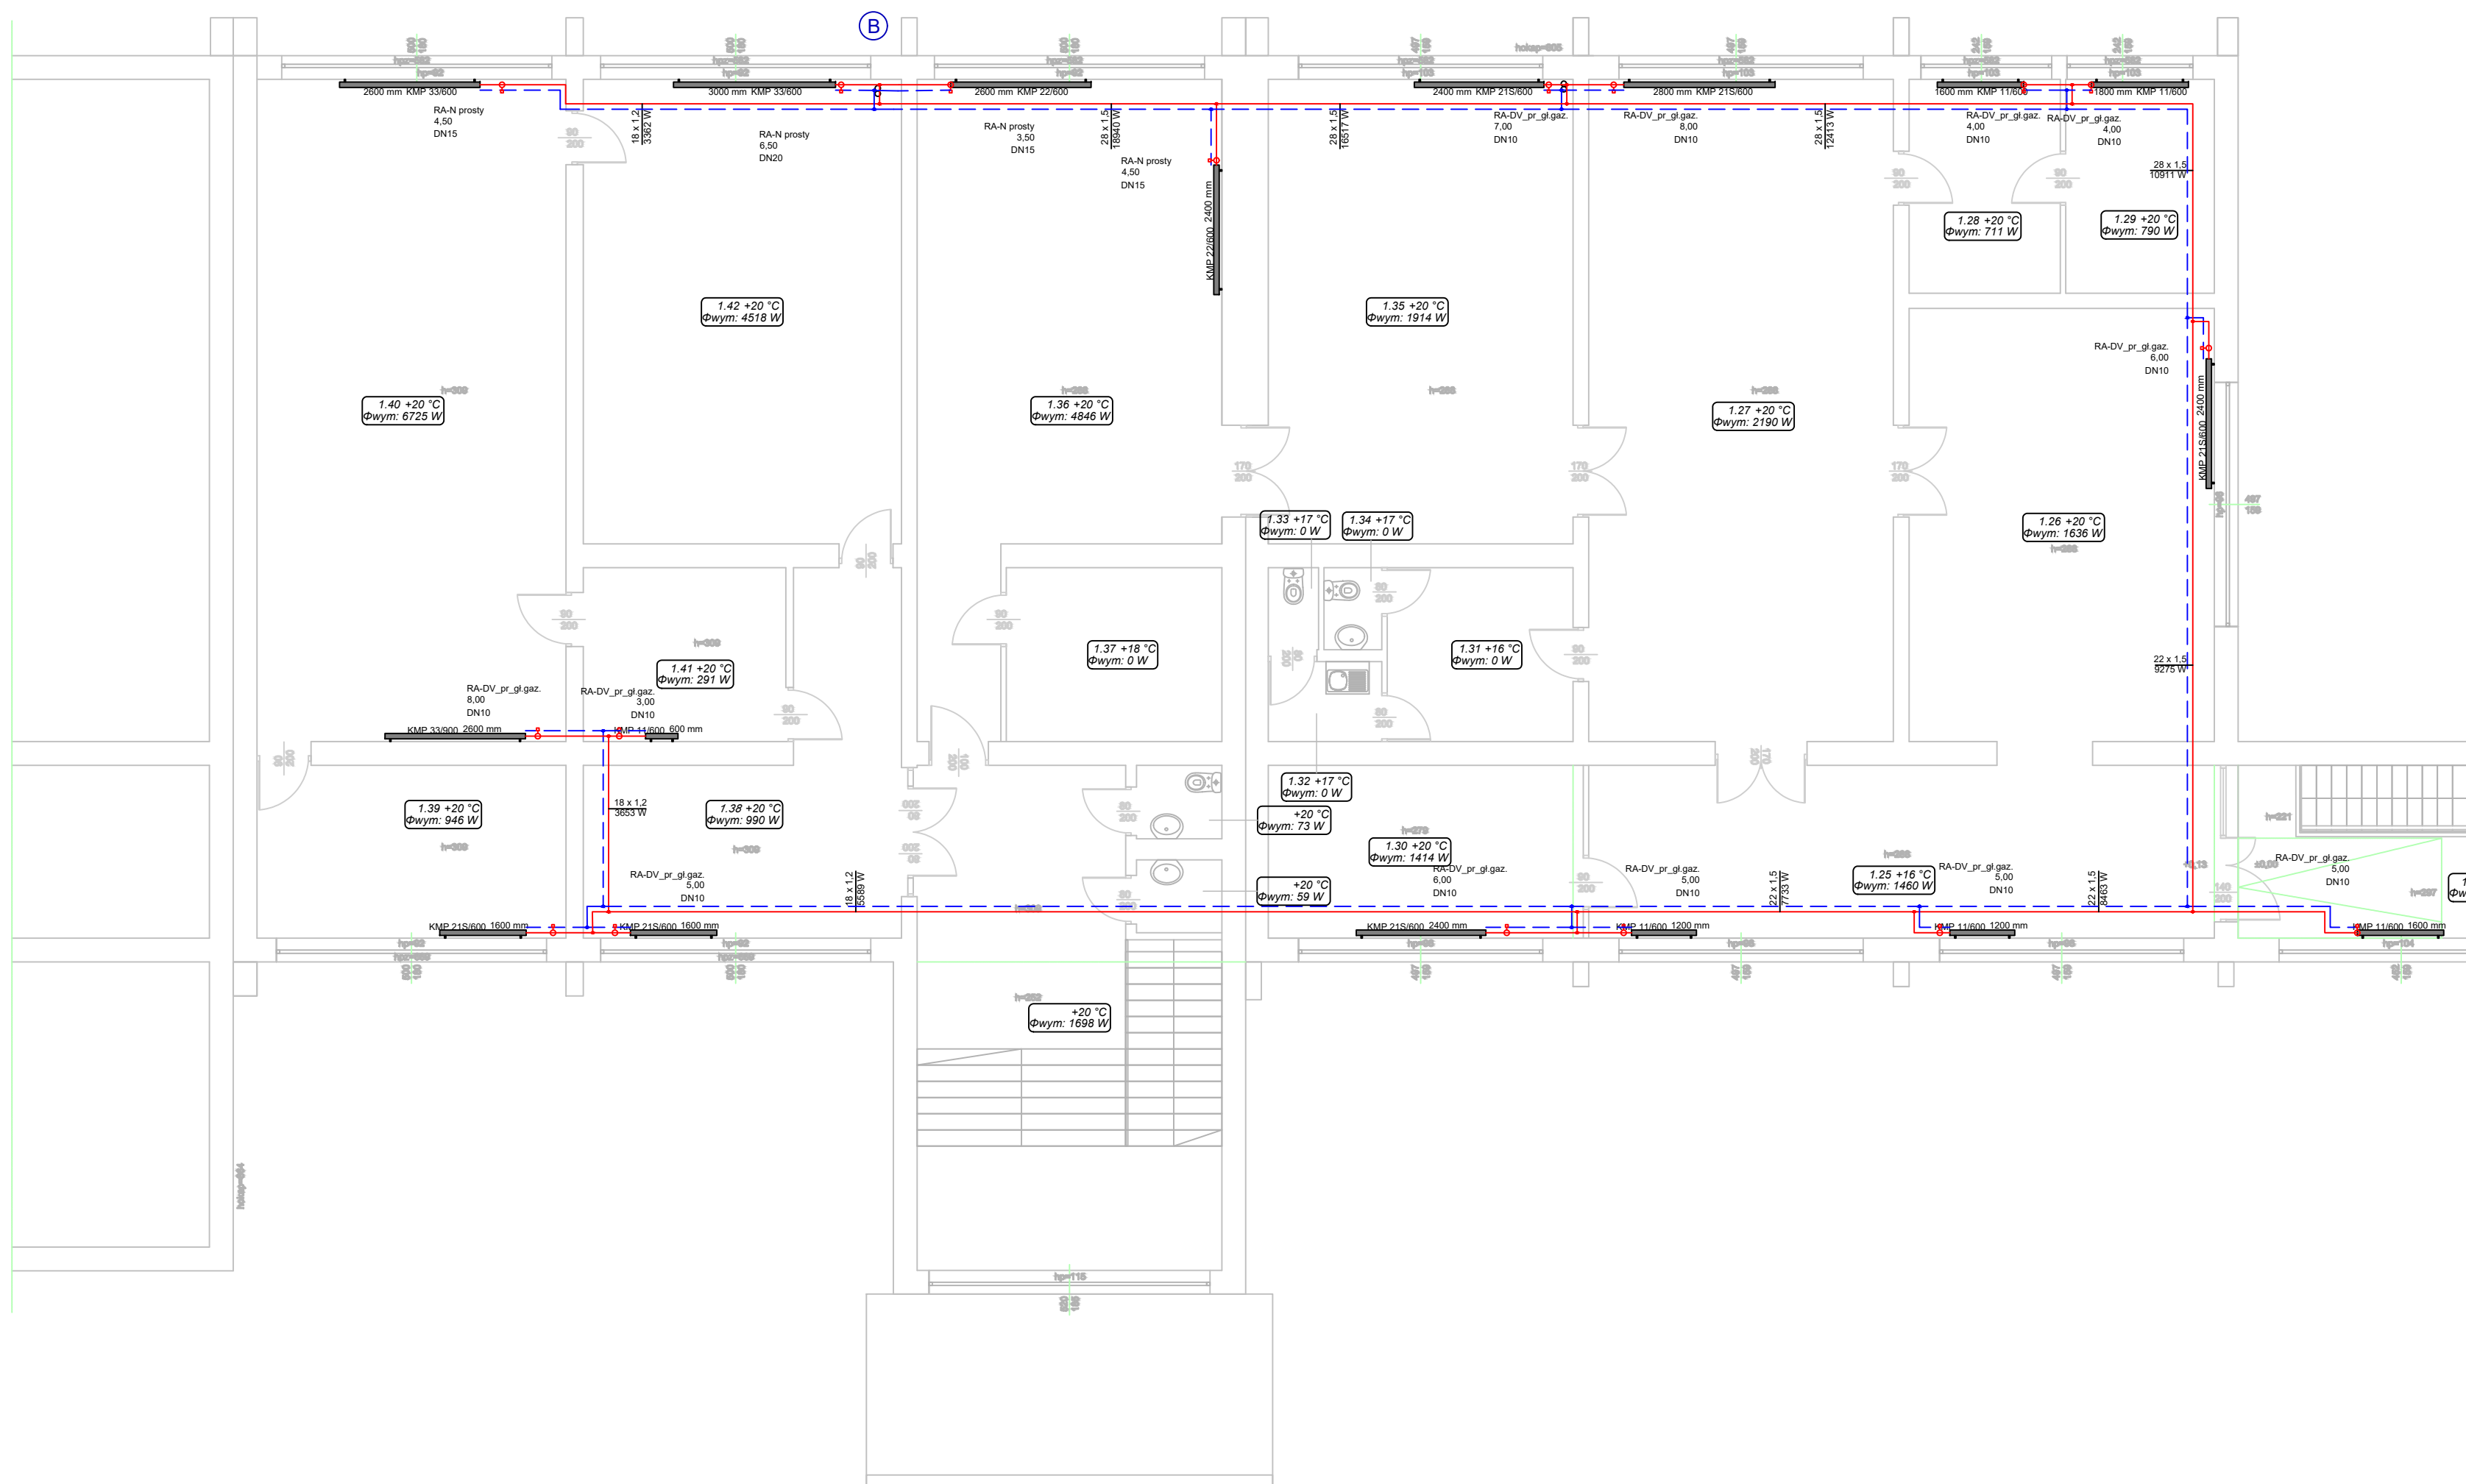

$t_{\text{pr}} = +20^{\circ}\text{C}$
 $t_{\text{ot}} = 0^{\circ}\text{C}$
 $W = 2000\text{ W}$
 KMP 11600
 920 mm
 RA-N prosty
 1.50
 DN15

nr pomieszczenia, temperatura
 uzyskiwana, wymagana moc grzewcza
 wielkość przykładowego grzejnika
 średnica i nastawa przykładowego
 zaworu grzejnikowego termostatycznego
 obudowa grzejnikowa z płyty LPW
 istn. pion grzewczy

KONSUMENT PRACOWNIA 	PROJEKTOWA	IMIĘ I NAZWISKO mgr inż. Zygmunta Pierzchała	NR. UPRAWNIENI I SPECJALIZACJA 5/3/03, spec. instal.-rz.	DATA 06.2025	PODSZ.
	OPRACOWAŁ	mgr inż. Jarosław Pierzchała		06.2025	
INWESTOR GMINA SIEWERZ, UL. ŻMIRKI I WOIURY 16, 42-470 SIEWERZ					
INWESTYCJA TERMOODCIEPLENIA BUDYNKU PRZYTULI SŁOWACKIEGO 2A PRZY UL. PLAC WOLSKA POLSKIEGO 11 W SIEWERZU					
OBJEKT I LOKALIZACJA BUDYNEK UŻYTKOWOŚCI PUBLICZNEJ, UL. SŁOWACKIEGO 2A, PLAC WOLSKA POLSKIEGO 11 42-470 SIEWERZ (DZ. NR 2302/12, OBRĘB: SIEWERZ)					
TYTUŁ RYSUNKU WYMIANA INSTALACJI C.O. – RZUT I PIĘTRZA					SKALA 1:100
SYMBOL OBCIĘŻY SW/DK/CO	STADIUM PT	IMIĘ I NAZWISKO SW/DK/06/25	NR. RYSUNKU RYS. NR 3	NR. ZNANY	