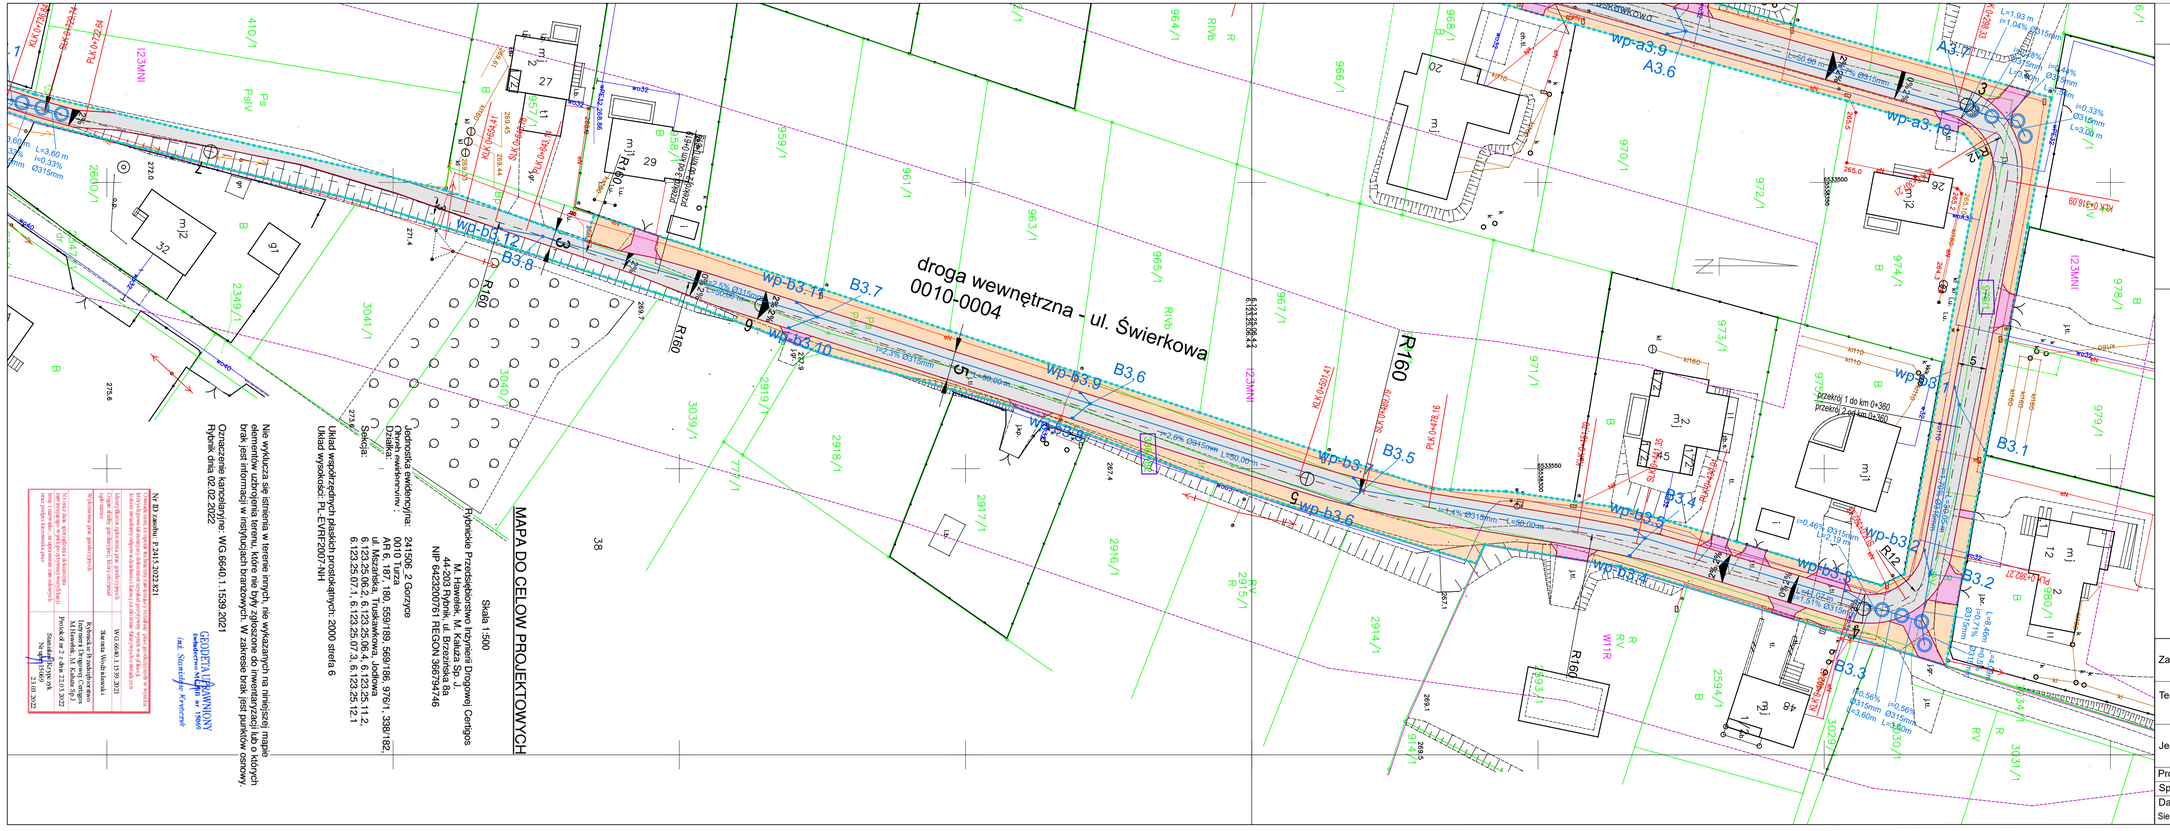
droga wewnętrzna - ul. Świerkowa
0010-0004
wp-b3.1
wp-b3.2
wp-b3.3
wp-b3.4
wp-b3.5
wp-b3.6
wp-b3.7
wp-b3.8
wp-b3.9
wp-b3.10
wp-b3.11
wp-b3.12
wp-a3.9
wp-a3.10
B3.1
B3.2
B3.3
B3.4
B3.5
B3.6
B3.7
B3.8
A3.6
A3.7
R160
R12
R16O
