




BIO-GEO Wioleta Małecka ul. Łączna 99E, 44-200 Rybnik				Zał.Nr 4.1
	Data	Nazwisko	Podpis	Przekrój geotechniczny I-I'
Opracował		mgr inż. J. Łukasiński		
Weryfikował				
				Skala 1: 1000/100

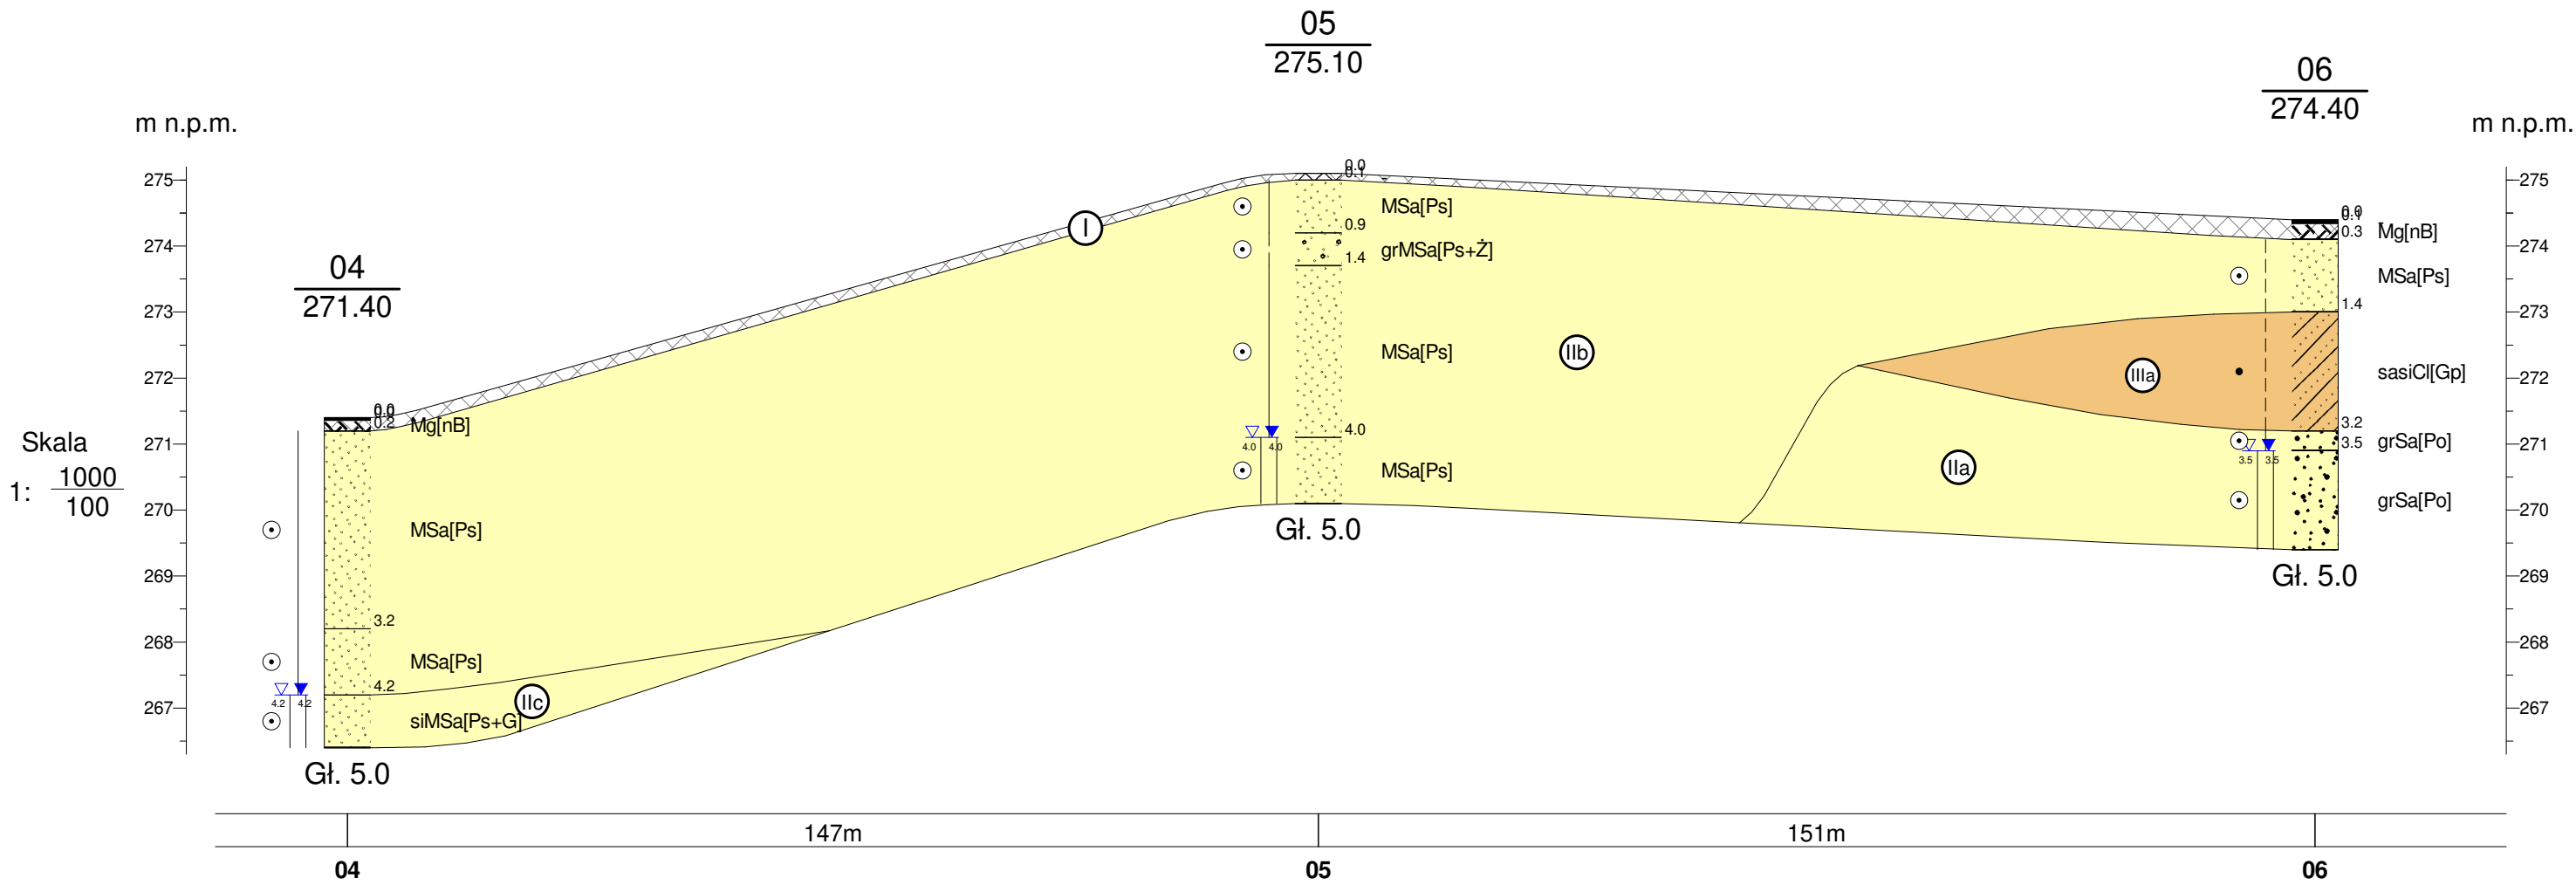


BIO-GEO Wioleta Małecka ul. Łączna 99E, 44-200 Rybnik				Zał.Nr 4.2
	Data	Nazwisko	Podpis	Przekrój geotechniczny II-II'
Opracował		mgr inż. J. Łukasiński		
Weryfikował				
				Skala 1: $\frac{1000}{100}$

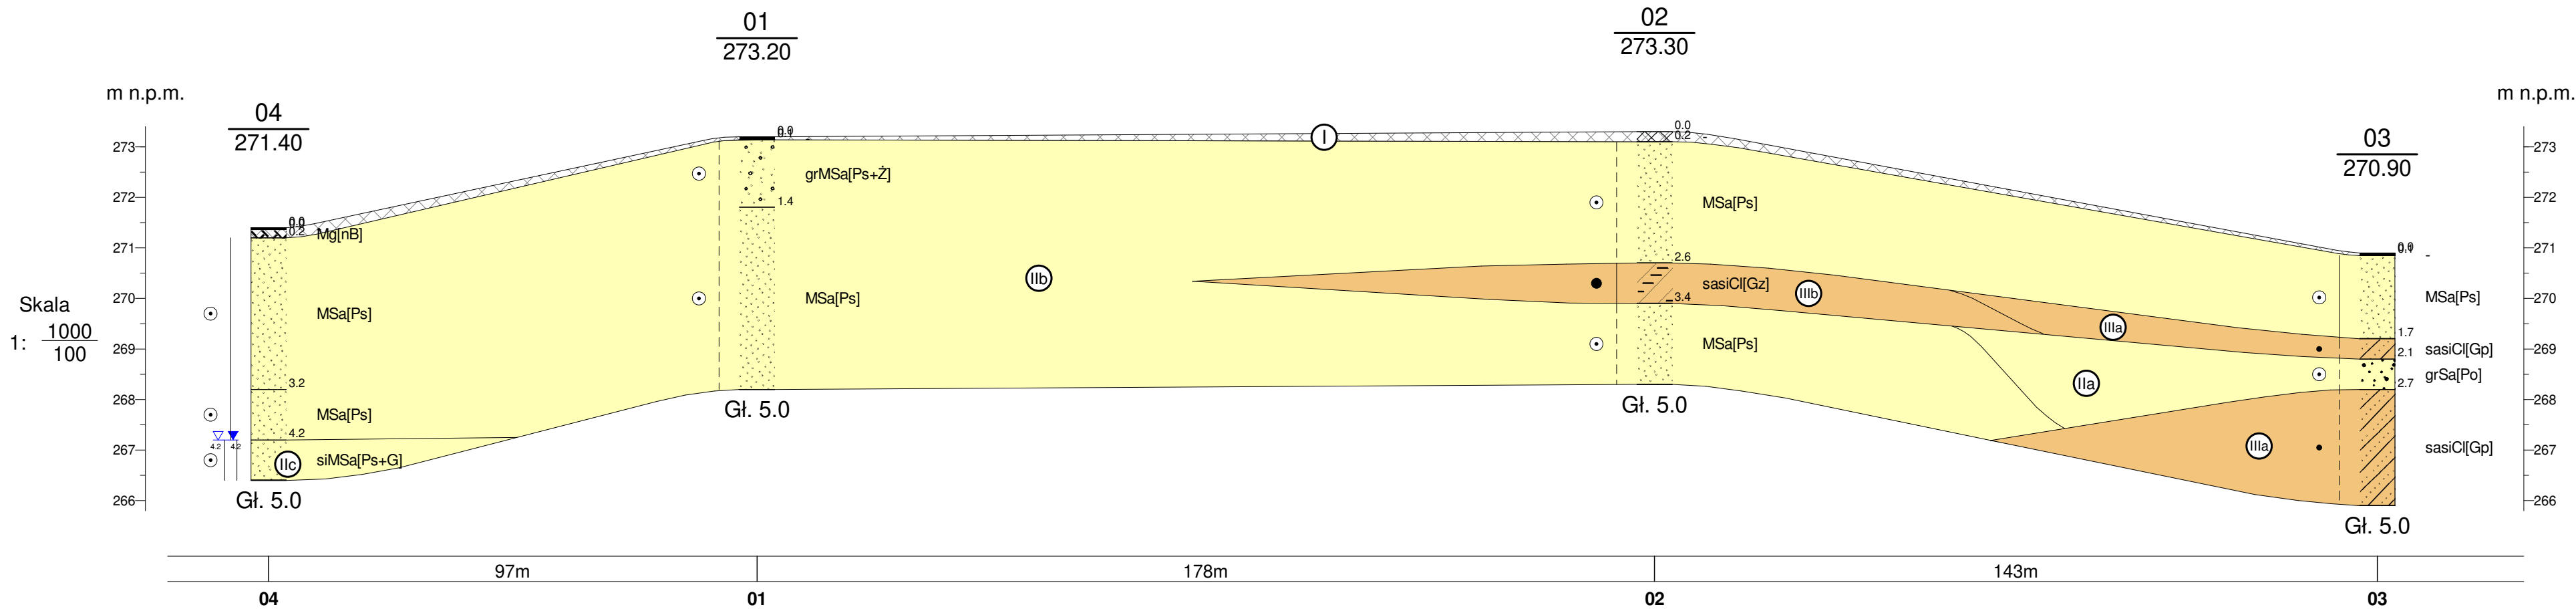

BIO-GEO Wioleta Małecka ul. Łączna 99E, 44-200 Rybnik				Zał.Nr 4.3
	Data	Nazwisko	Podpis	Przekrój geotechniczny III-III'
Opracował		mgr inż. J. Łukasiński		
Weryfikował				
				Skala 1: 1000/100

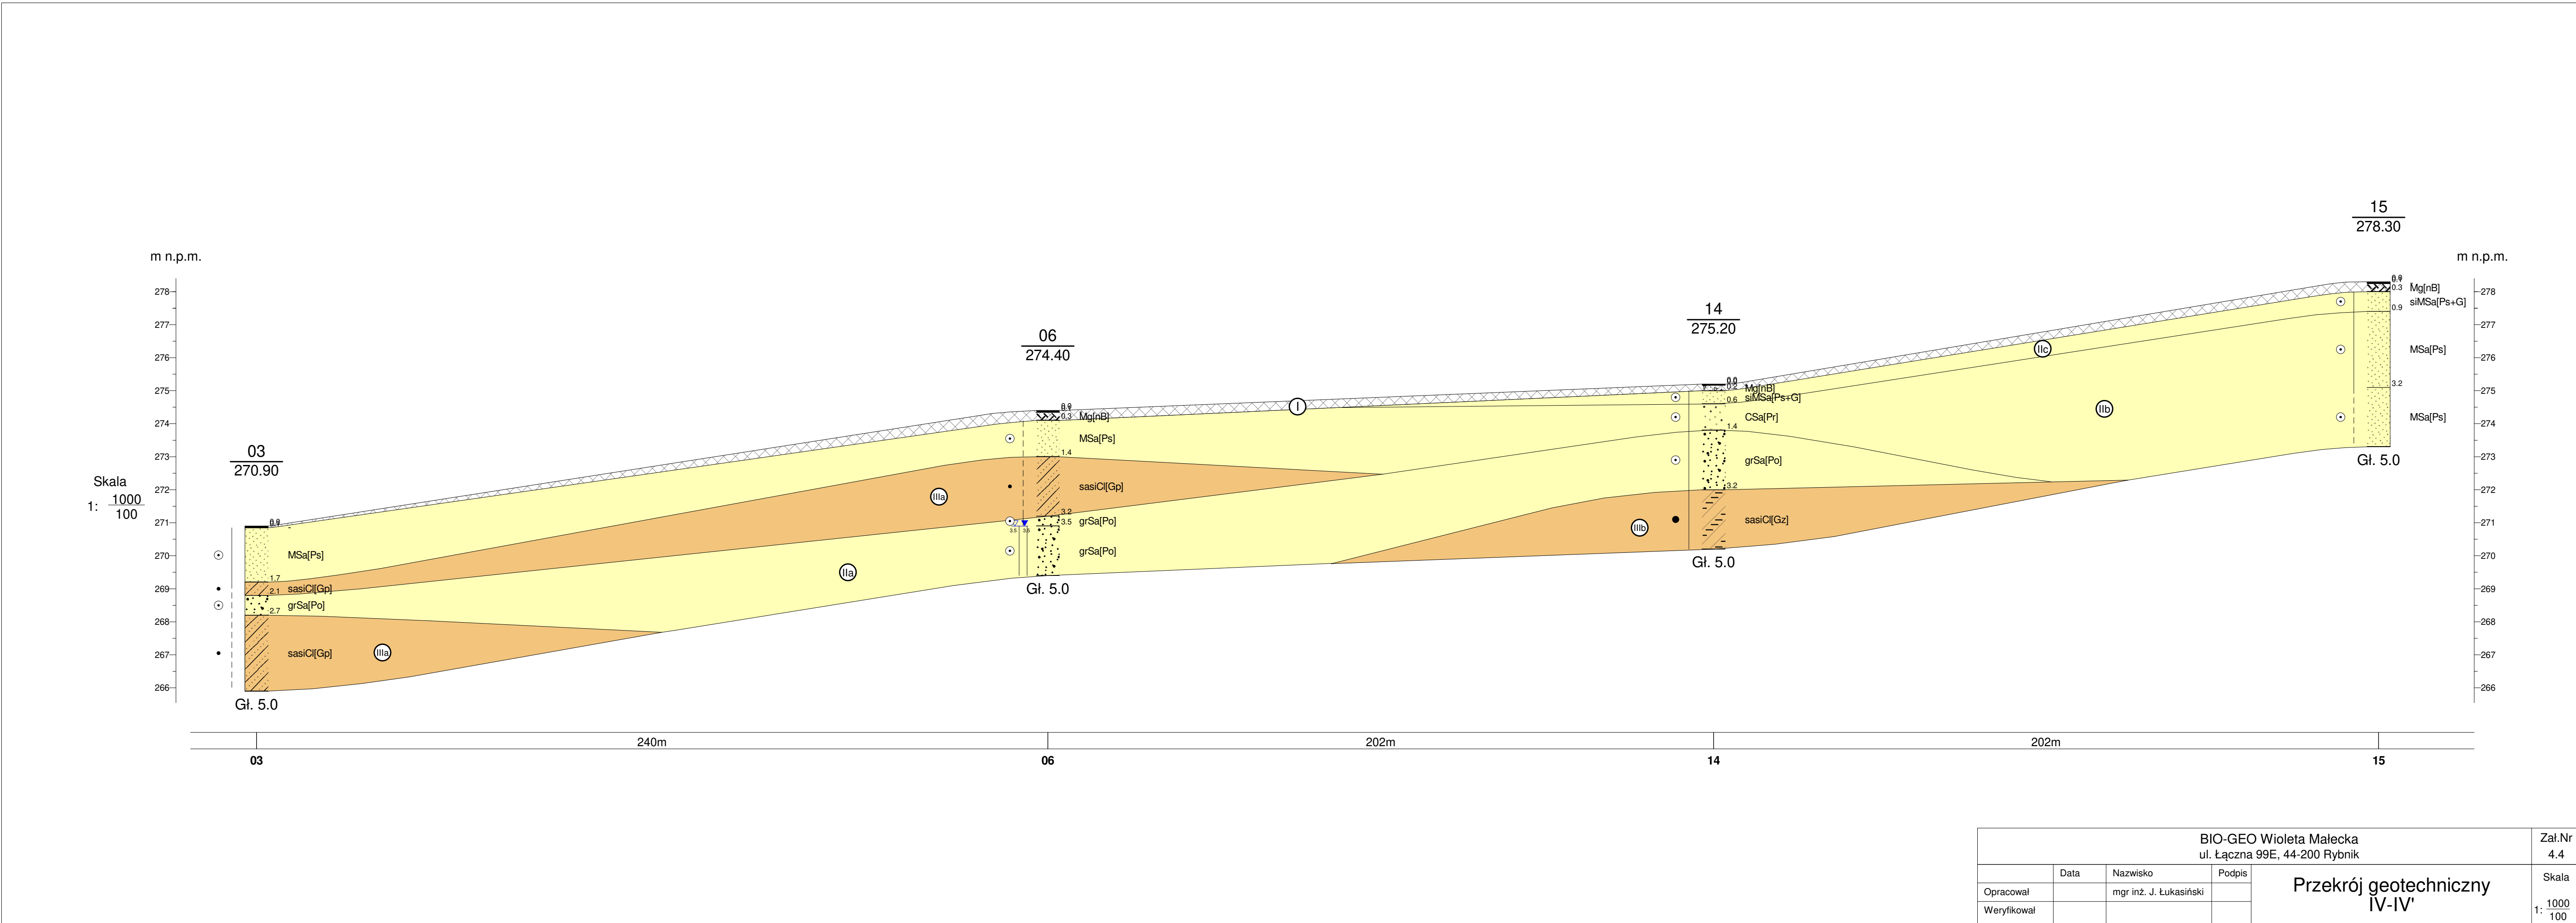


BIO-GEO Wioleta Małecka ul. Łączna 99E, 44-200 Rybnik				Zał.Nr 4.4
Opracował	Data	Nazwisko	Podpis	Przekrój geotechniczny IV-IV'
Weryfikował		mgr inż. J. Łukasiński		
				Skala 1: 1000 100

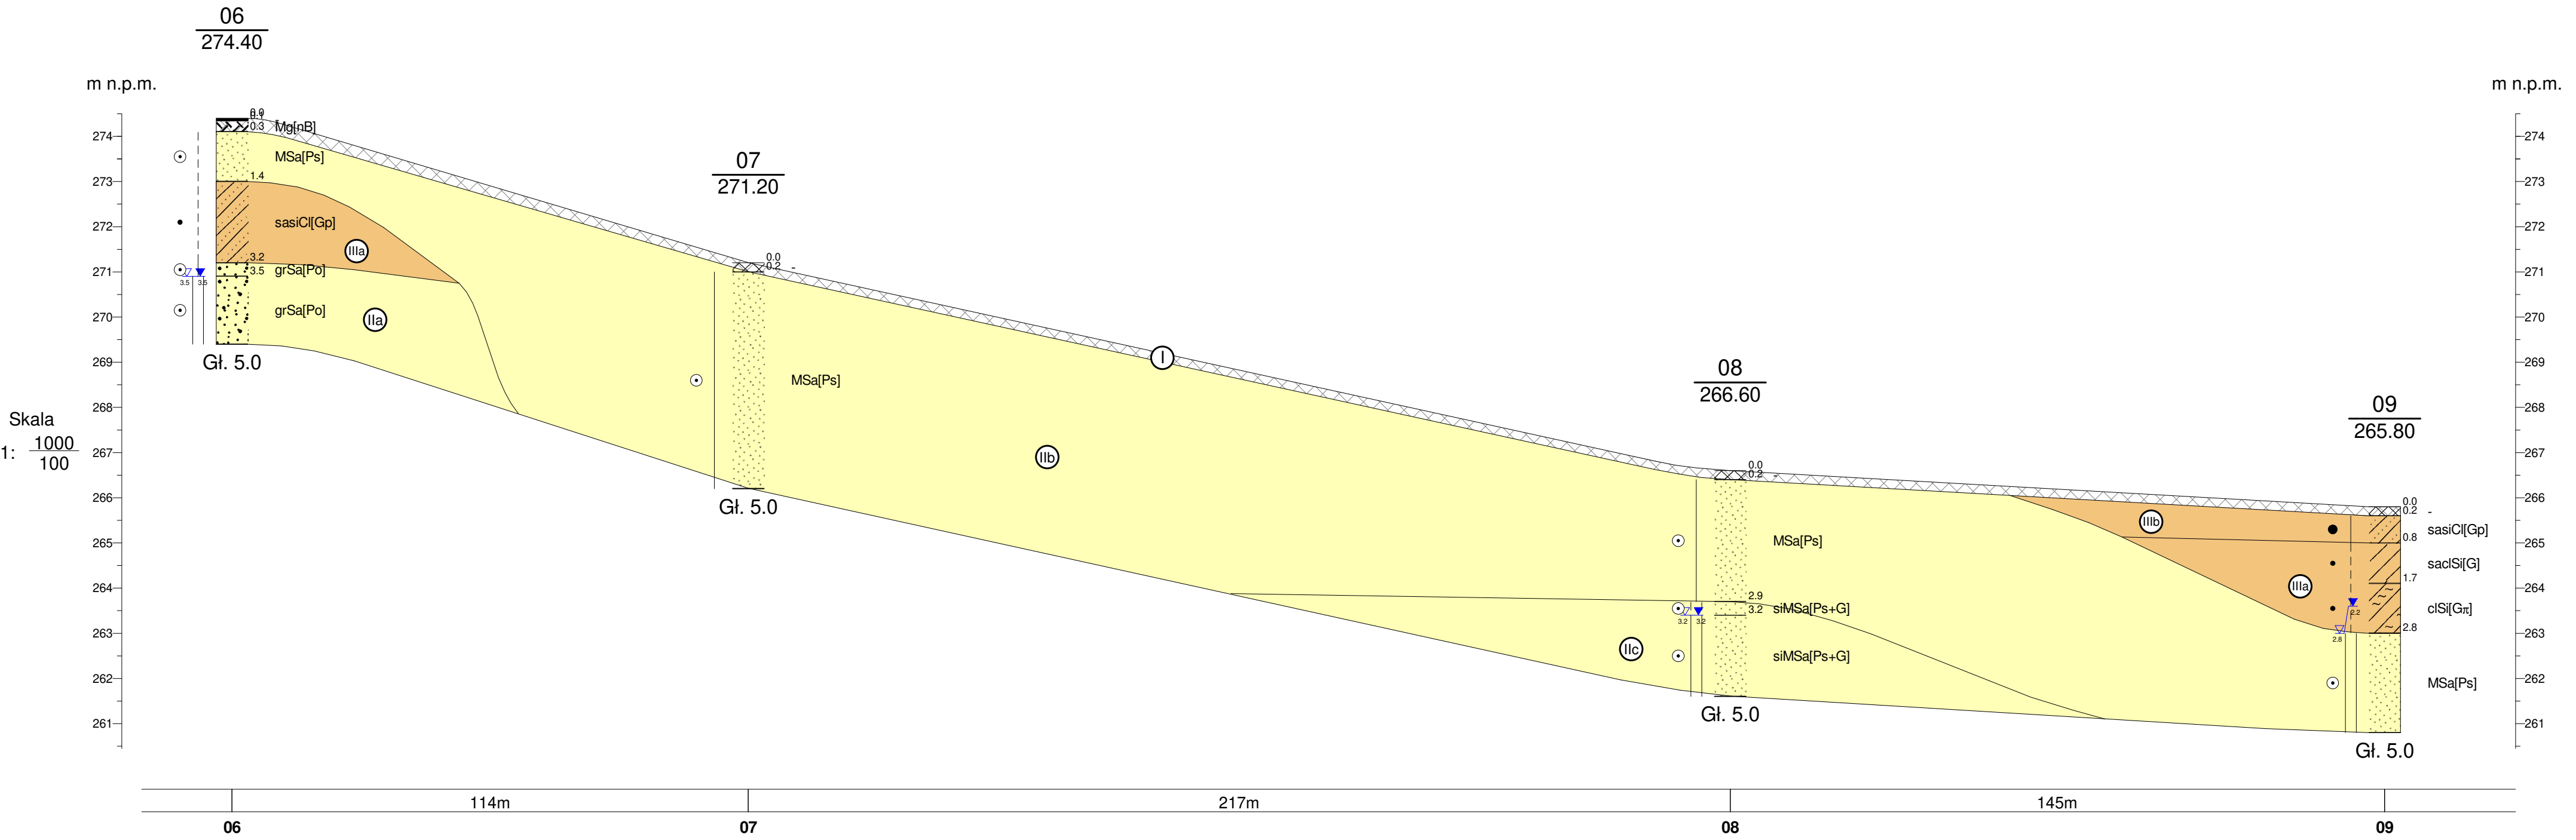

BIO-GEO Wioleta Małecka ul. Łączna 99E, 44-200 Rybnik				Zał.Nr 4.5
	Data	Nazwisko	Podpis	Przekrój geotechniczny V-V'
Opracował		mgr inż. J. Łukasiński		
Weryfikował				
				Skala 1: $\frac{1000}{100}$

Skala
1: 1000
100

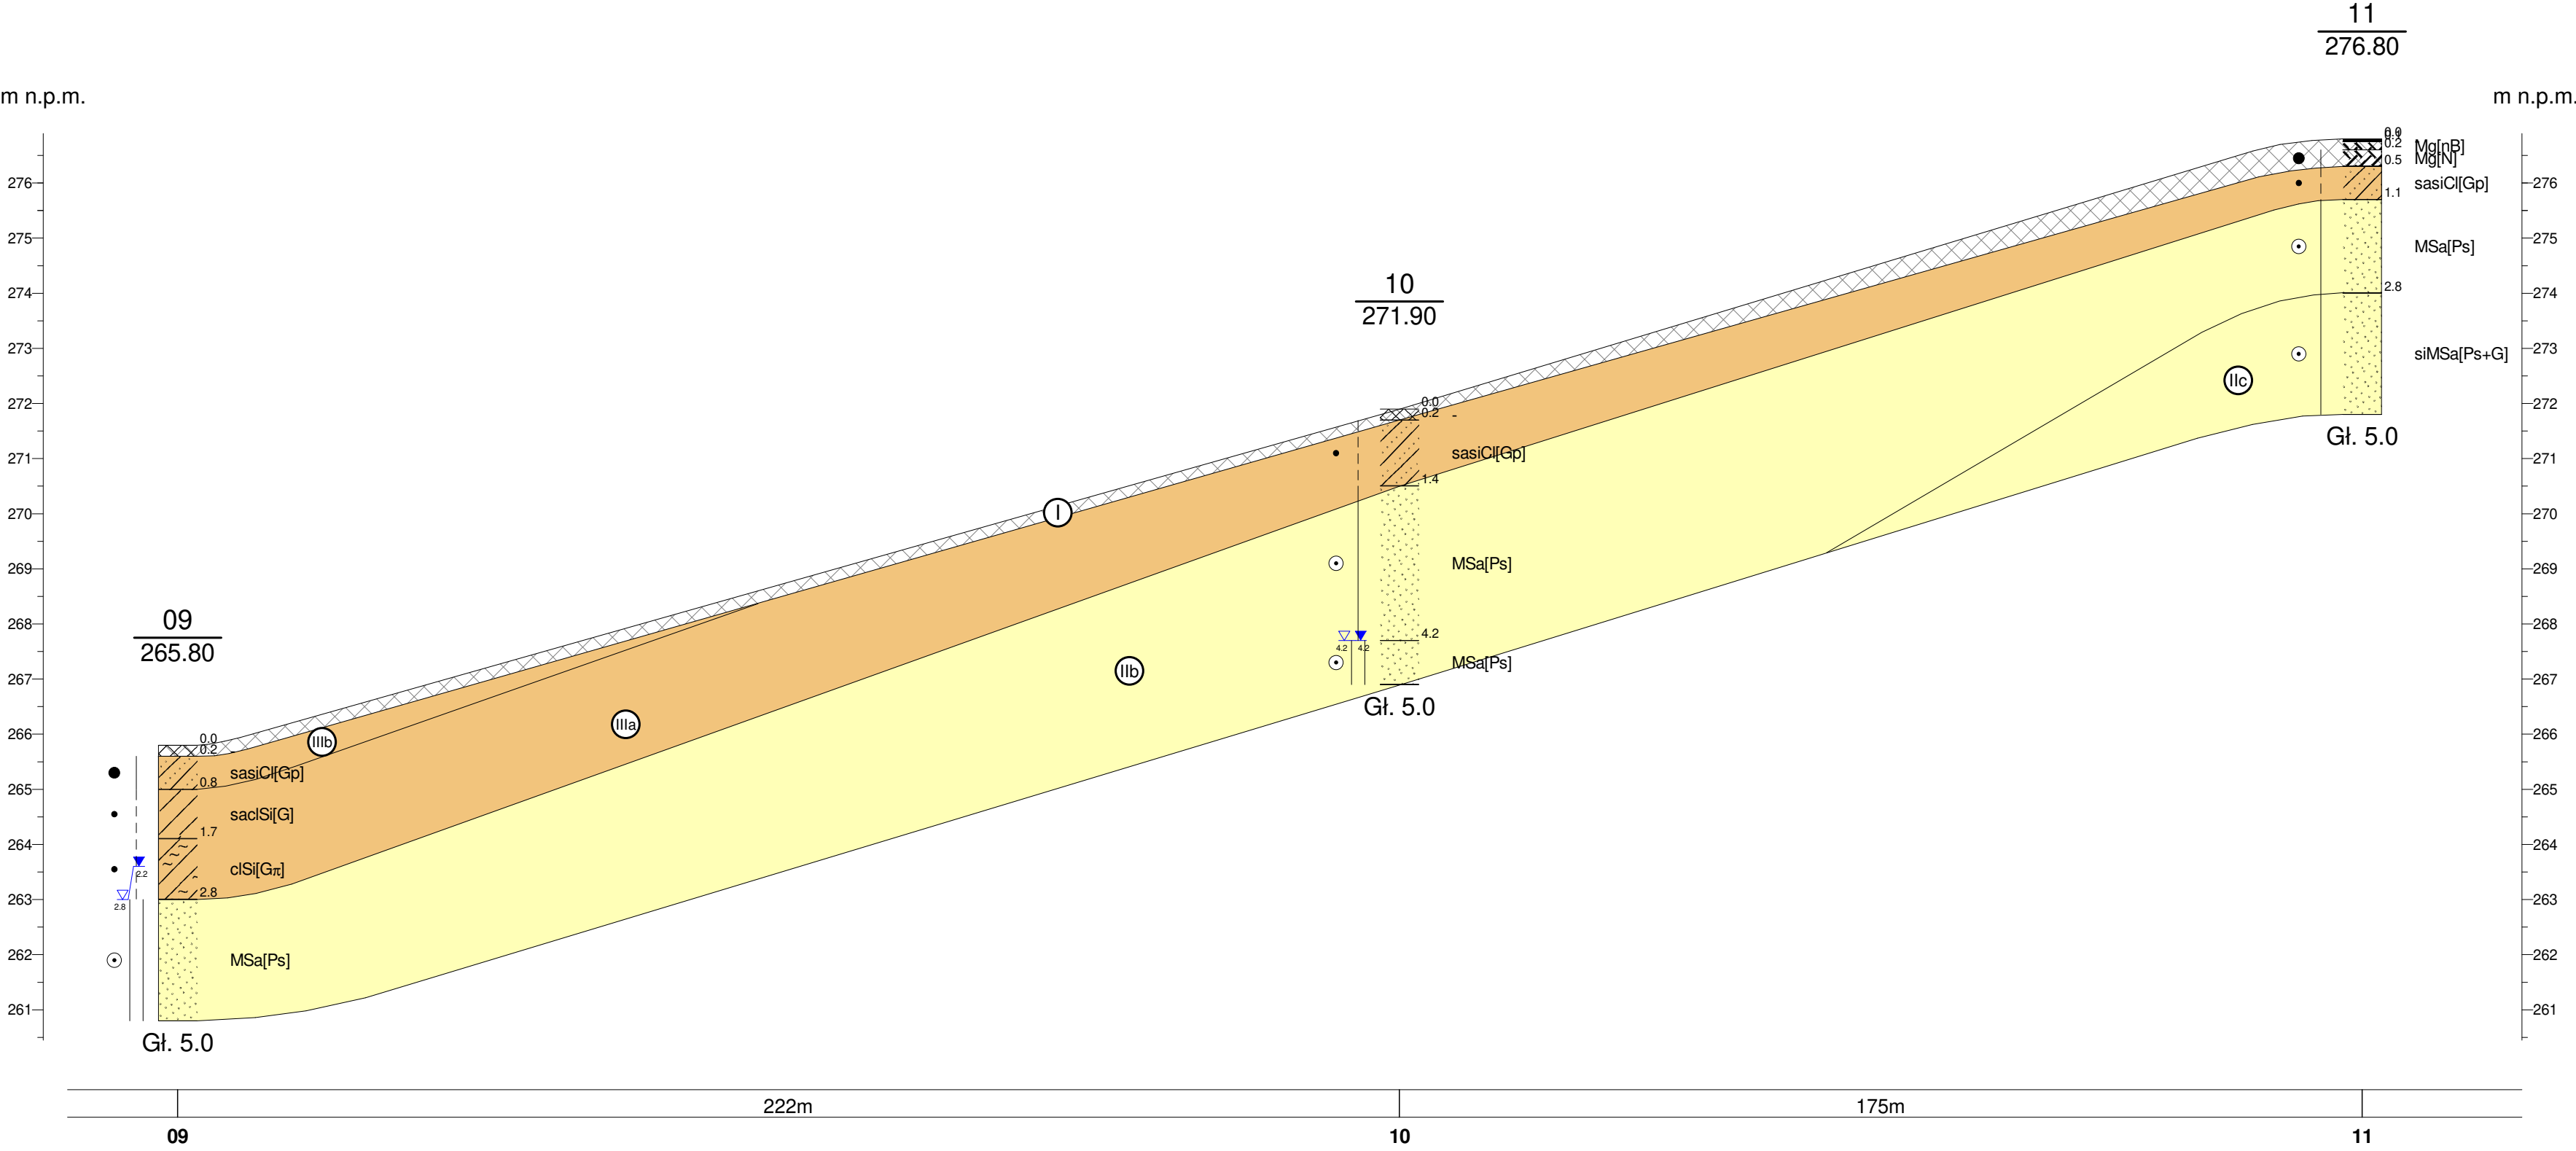

BIO-GEO Wioleta Małecka ul. Łączna 99E, 44-200 Rybnik				Zał.Nr 4.6
	Data	Nazwisko	Podpis	Przekrój geotechniczny VI-VI' Skala 1: 1000 100
Opracował		mgr inż. J. Łukasiński		
Weryfikował				