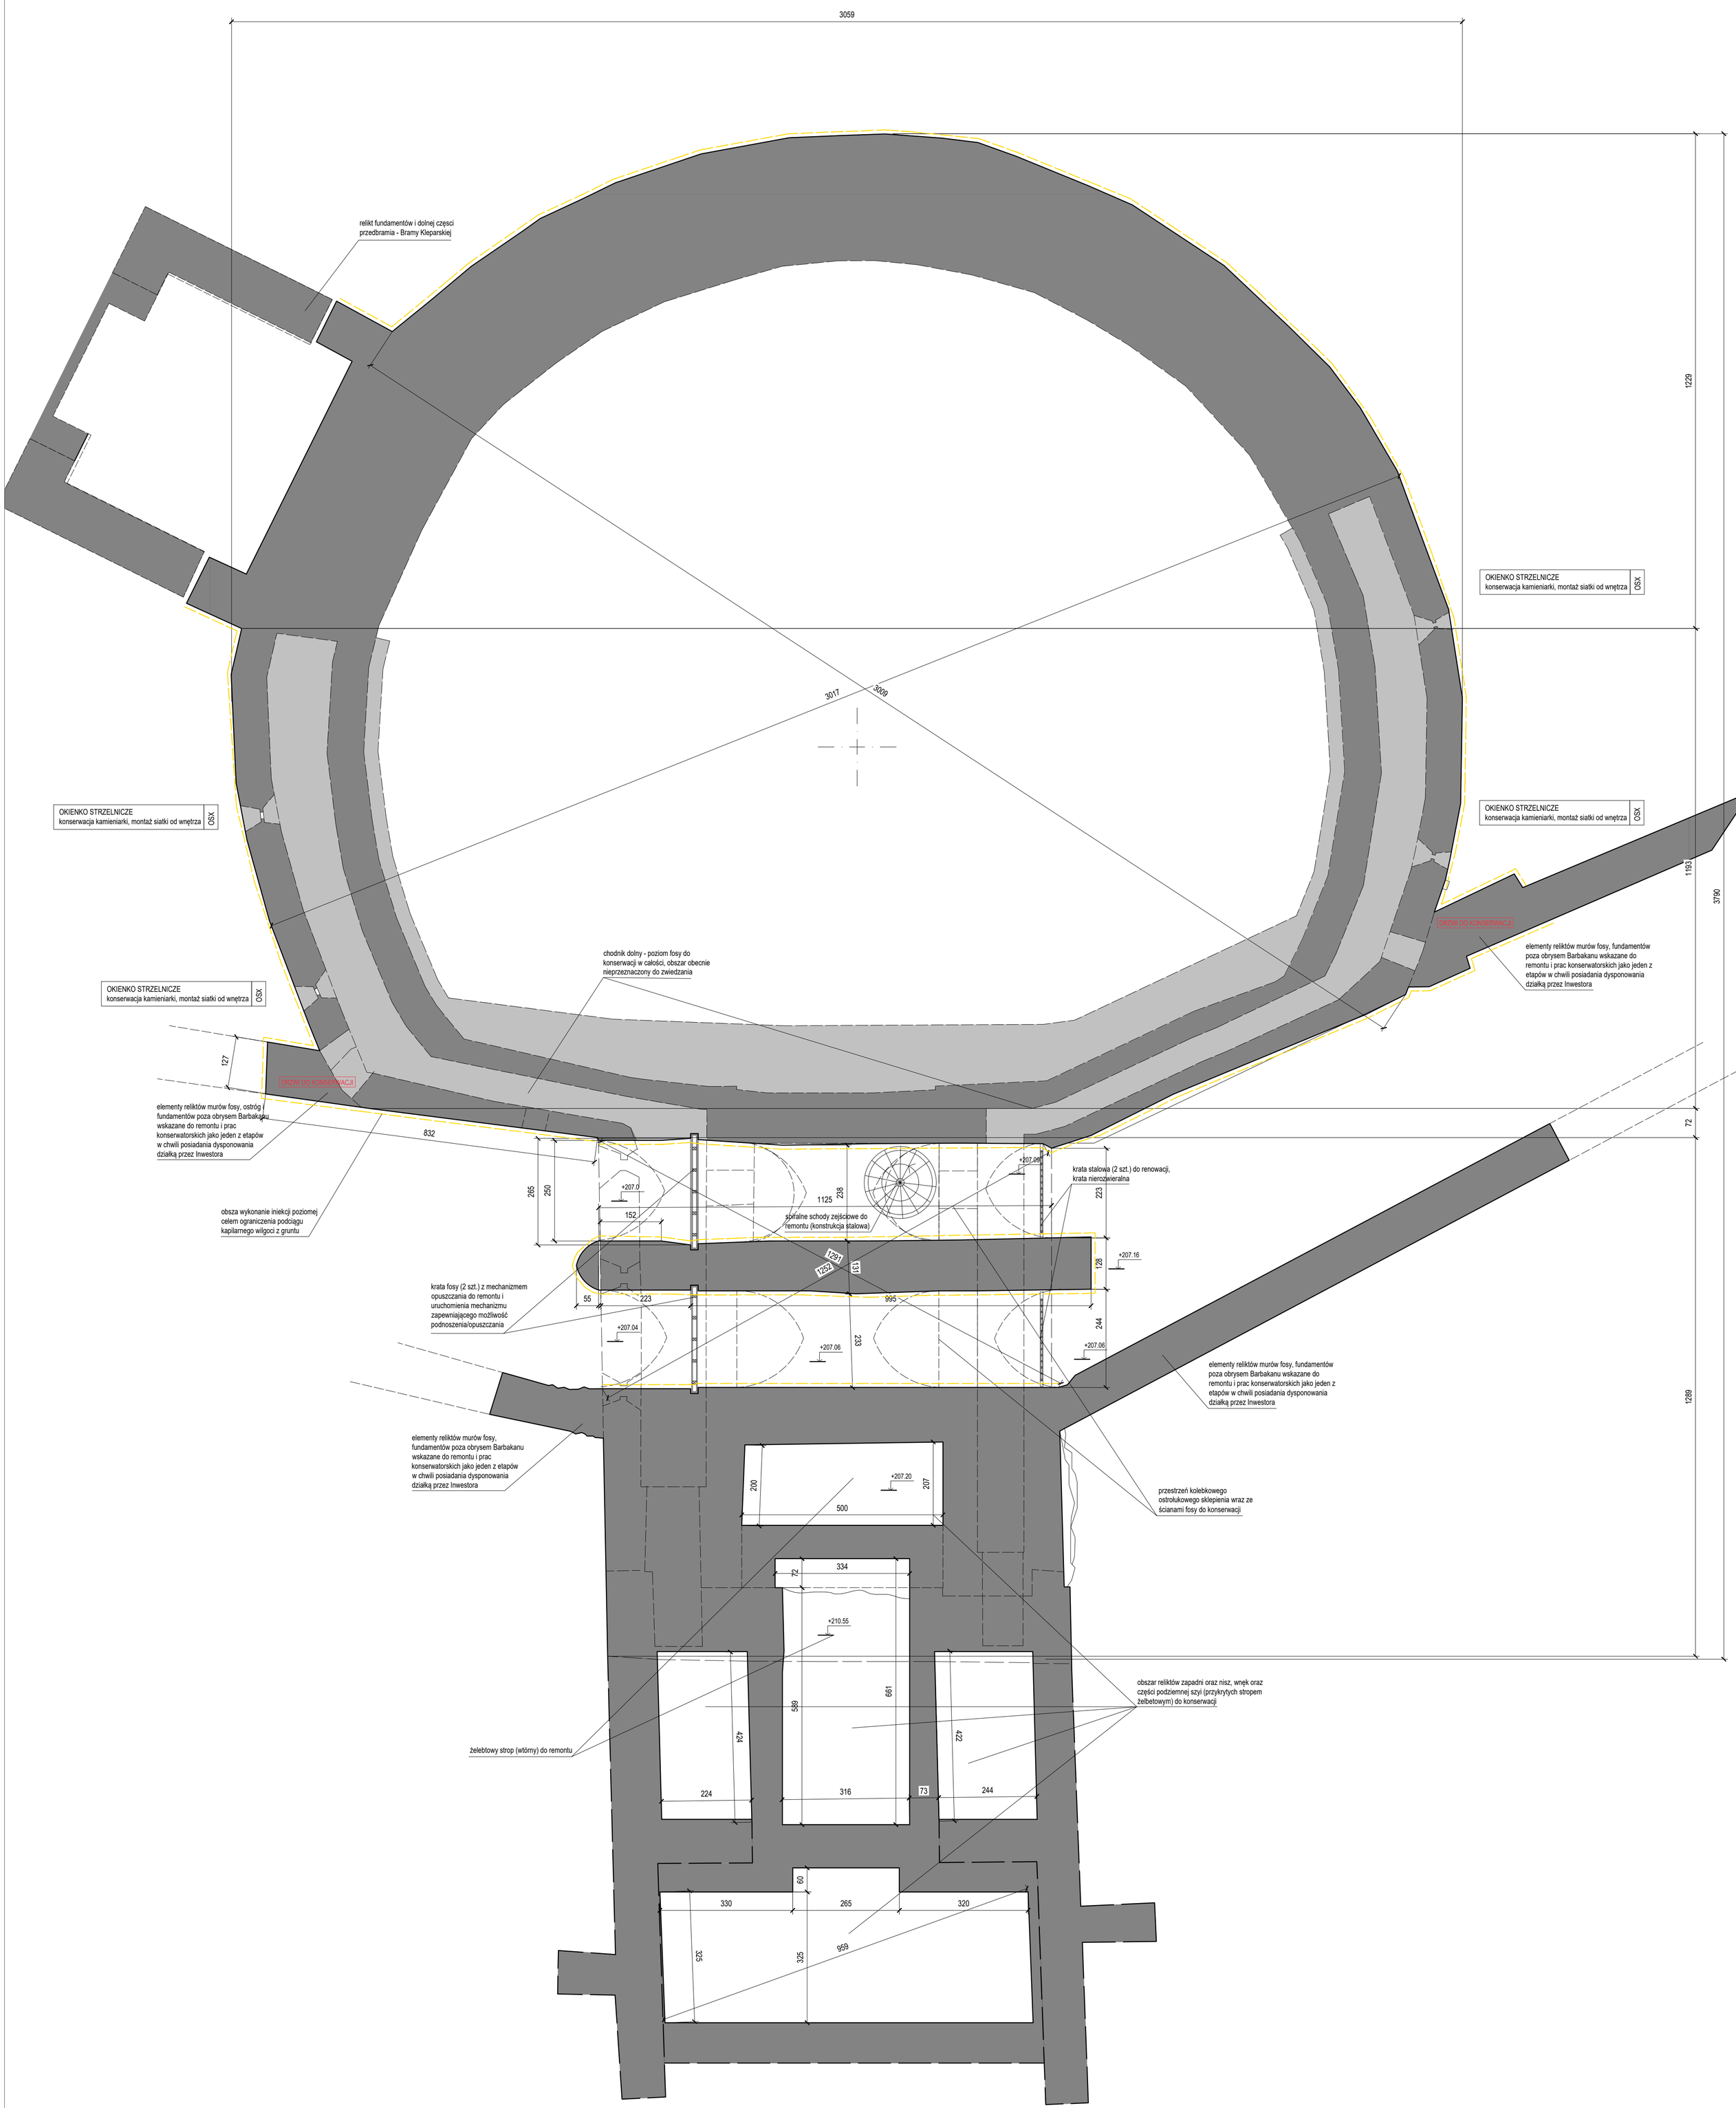

Zamawiający: Muzeum Historyczne Miasta Krakowa (Muzeum Krakowa), Rynek Główny 35, 31-011 Kraków	Tytuł rysunku: POZIOM CHODNIKÓW DOLNYCH I FOS -1 i -2 rzut	HYDRO BETAM				
Temat: Remont konserwatorski Barbakanu w Krakowie		Nr rysunku 105				
Adres obiektu: Barbakan w Krakowie dz. nr 30, obr. 1, j.ew. Śródmieście identyfikator działki: 126105_9.0001.30						
Data	Autor opracowania:	Podpis	Nr zlecenia/umowy	Skala	Format	Branża
6.2025	mgr inż. arch. Piotr Tumidajski upr. arch. MPOIA/064/2016 *specjalność architektoniczna* Sprawdził: mgr inż. arch. Jolanta Marcinkowska upr. arch. UAN-UPR. 534/89 *specjalność architektoniczna*		0933/24	1:75	A1	ARCH PW

Zastrzega się prawa wynikające z Ustawy o prawie autorskim. Rysunek niniejszy nie może być przerysowany, uzupełniany lub odstąpiony komukolwiek bez pisemnej zgody HYDROBETAM poza przypadkami uregulowanymi w zleceniu/umowie nr 0933/24