




Przekrój A – A

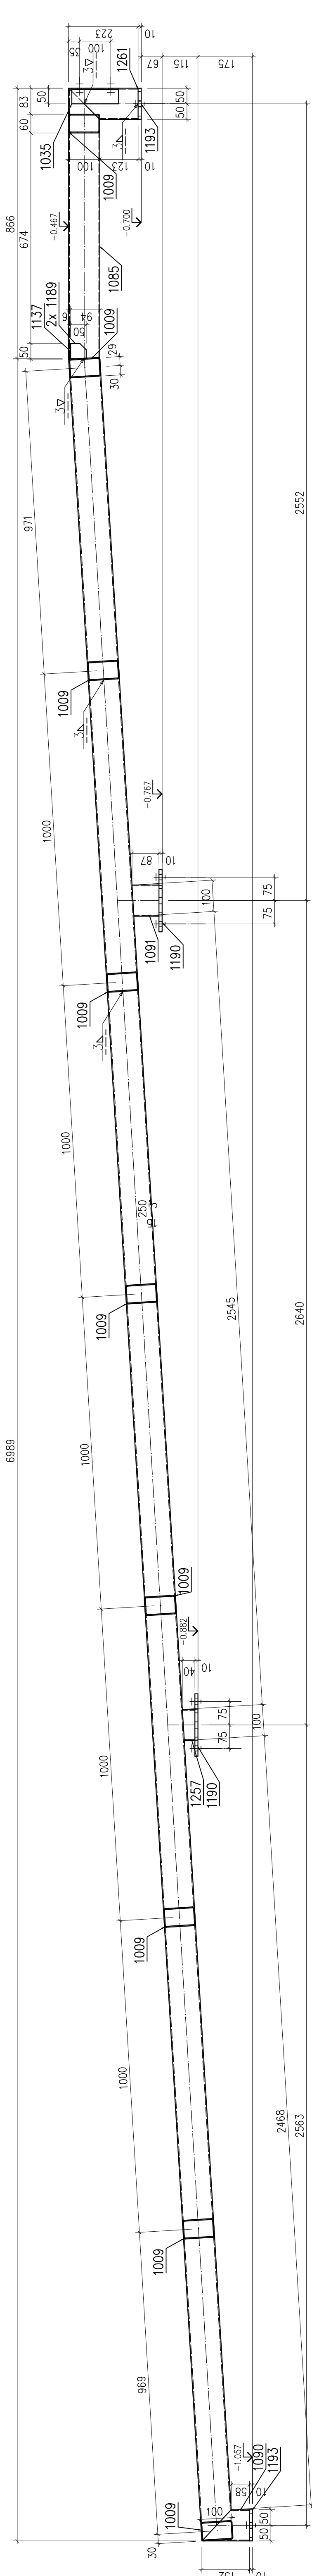

1:10 x Poch-1

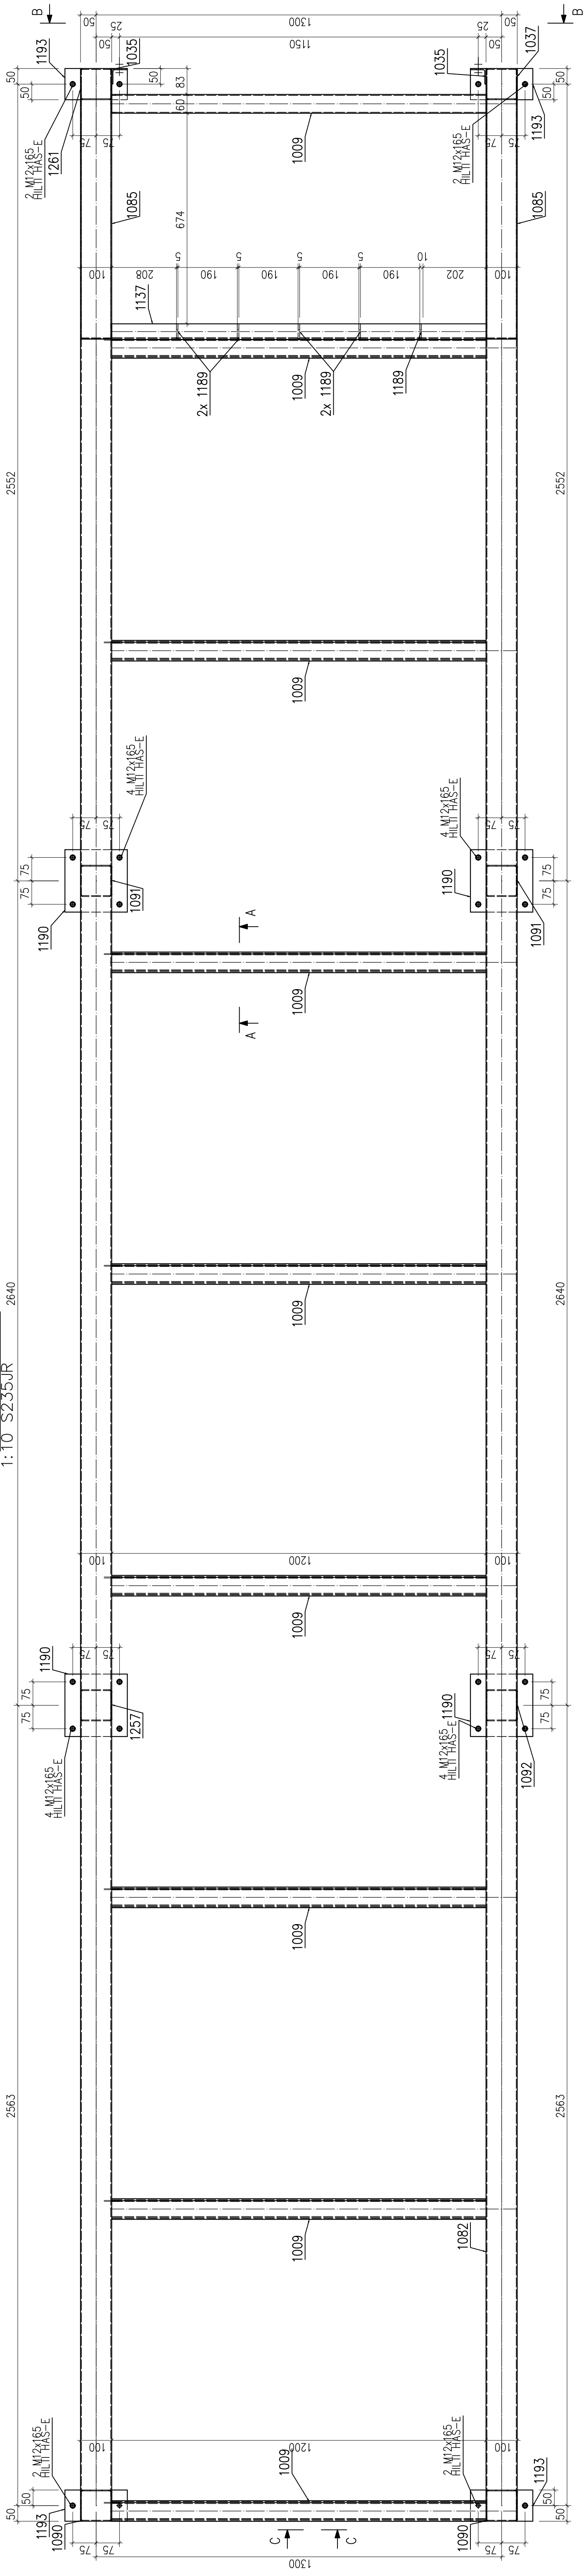


Przekrój B – B

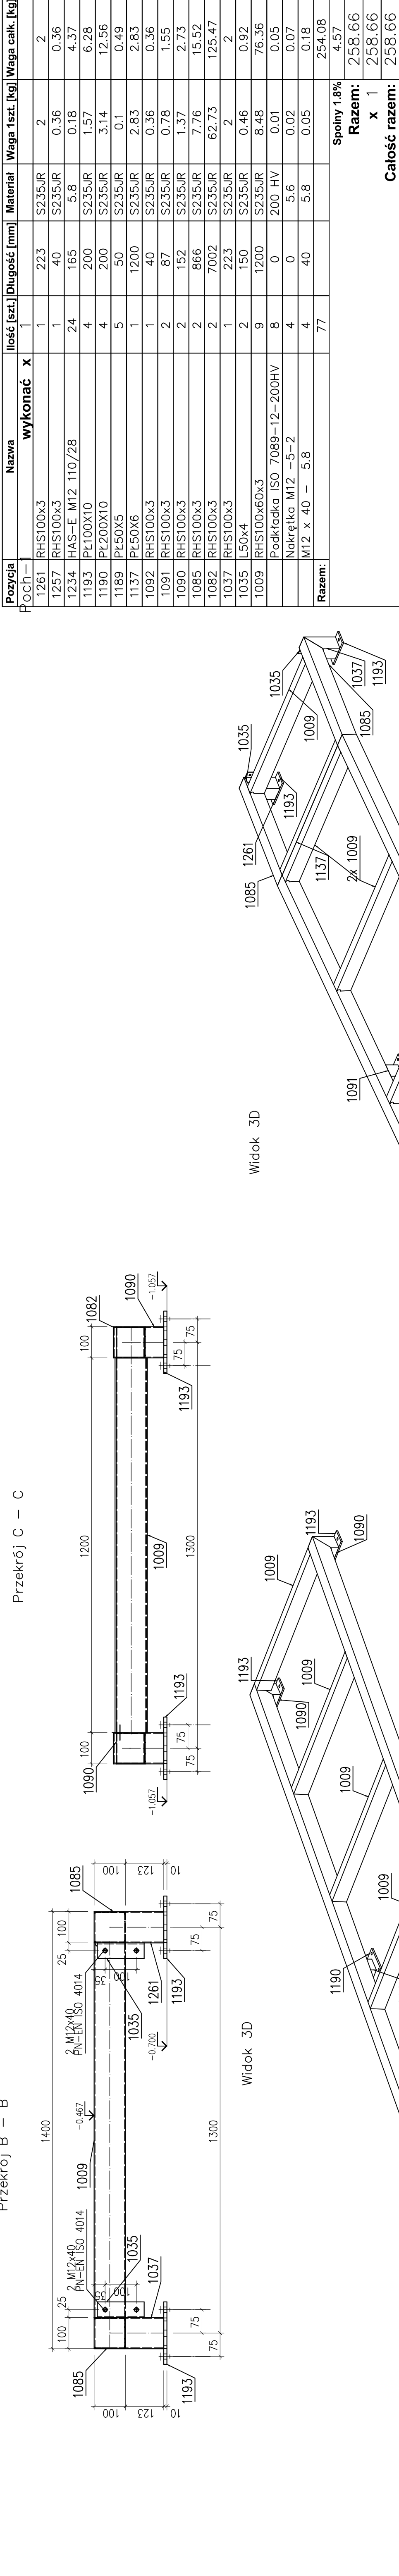

Przekrój C – C

Widok 3D

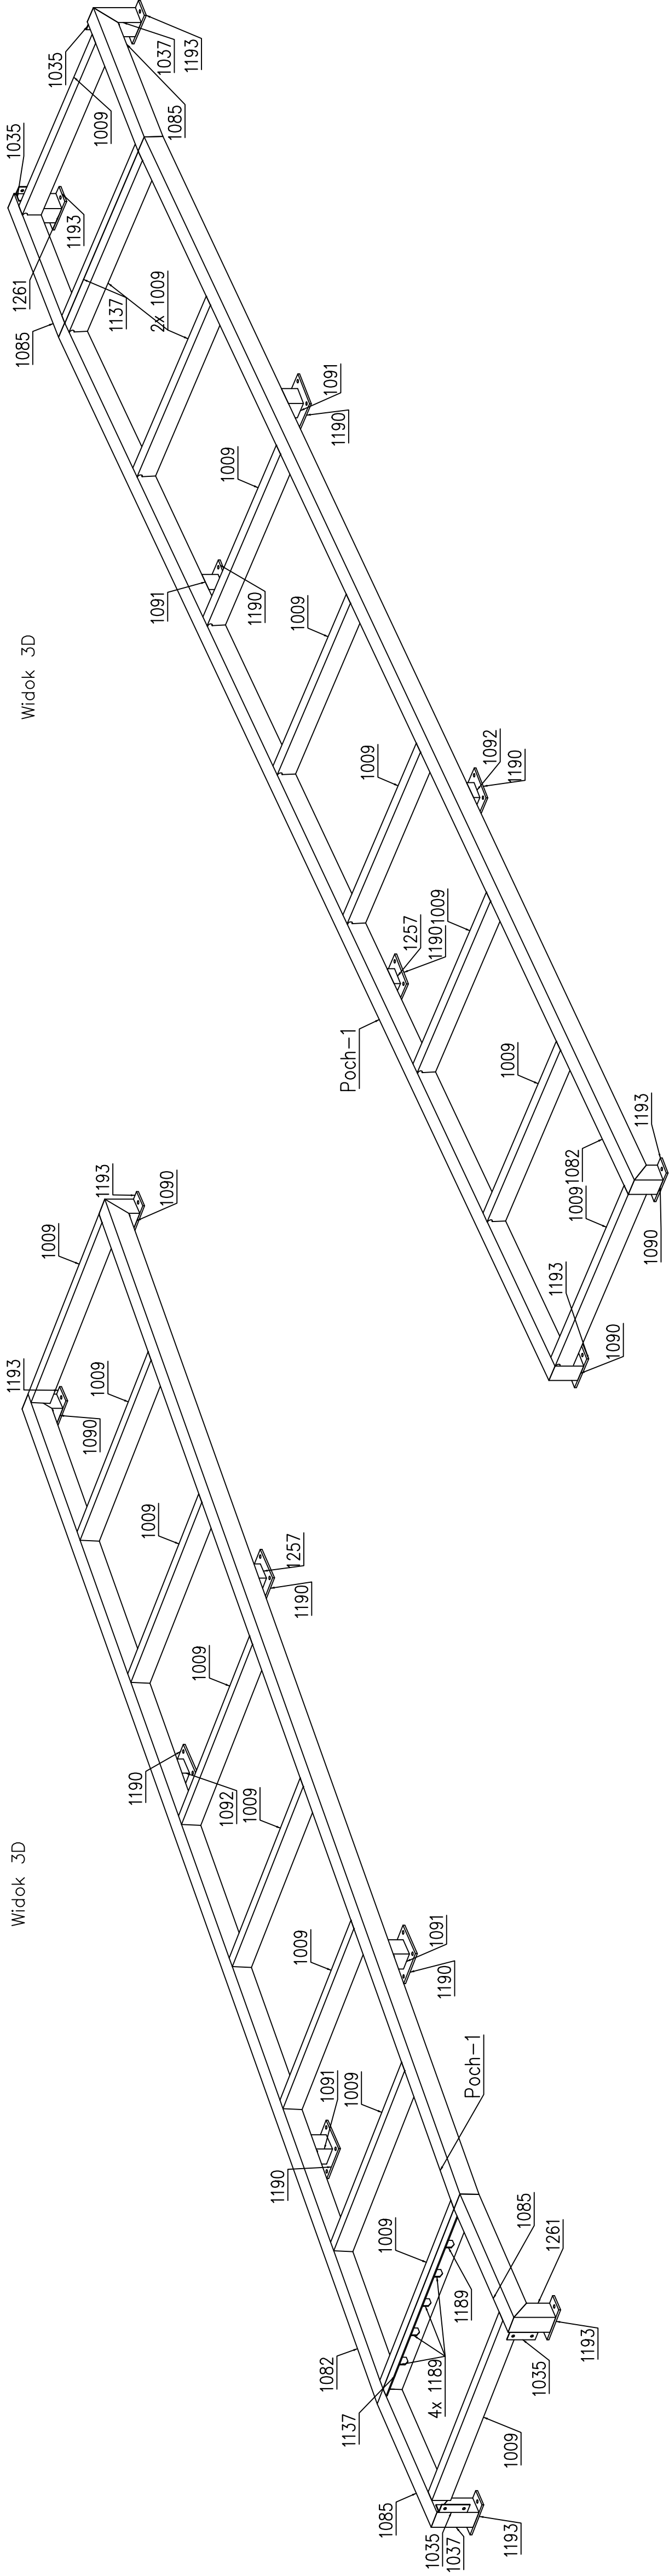

Konstrukcja cynkowa.
Profil R100x60x3 licować głąb z Rk100x3.
Nieogrzane spoiny wykonać płac pochniowe o=0,7mm.
Spoiny i łączenia konstrukcyjne wykonać gładką powierzchnią szlifowaną.
Profilie zamknięte otęplone.

Architube sp. z o.o.
ul. Dąbrowskiego 20, 42-442 Rępnice
42-202 CZĘSTOCHOWA

NAZWA: PRZEBUDOWA SZKOLNYCH POMOSTÓW I POCHYLI DO BUDYNKU OŚRODKA JEDROWA I APTEKI
ul. Dąbrowskiego 20, 42-442 Rępnice

NAZWA: PRZEBUDOWA	POCHYLI	PRZEBUDOWA
PROJEKTANT: mgr inż. Sebastian Szefer	PROJEKTANT: mgr inż. Sebastian Szefer	PROJEKTANT: mgr inż. Sebastian Szefer
SPRZĘDZĄCY: mgr inż. Marcin Szefer	SPRZĘDZĄCY: mgr inż. Marcin Szefer	SPRZĘDZĄCY: mgr inż. Marcin Szefer
WYKONAWCA: K5	WYKONAWCA: K5	WYKONAWCA: K5

PRAWA AUTORSKIE ZASTRZEŻONE – KOPLOWANIE I ROZPOWISZCZANIE BEZ PISEMNEJ ZGODY AUTORA ZABRONIONE