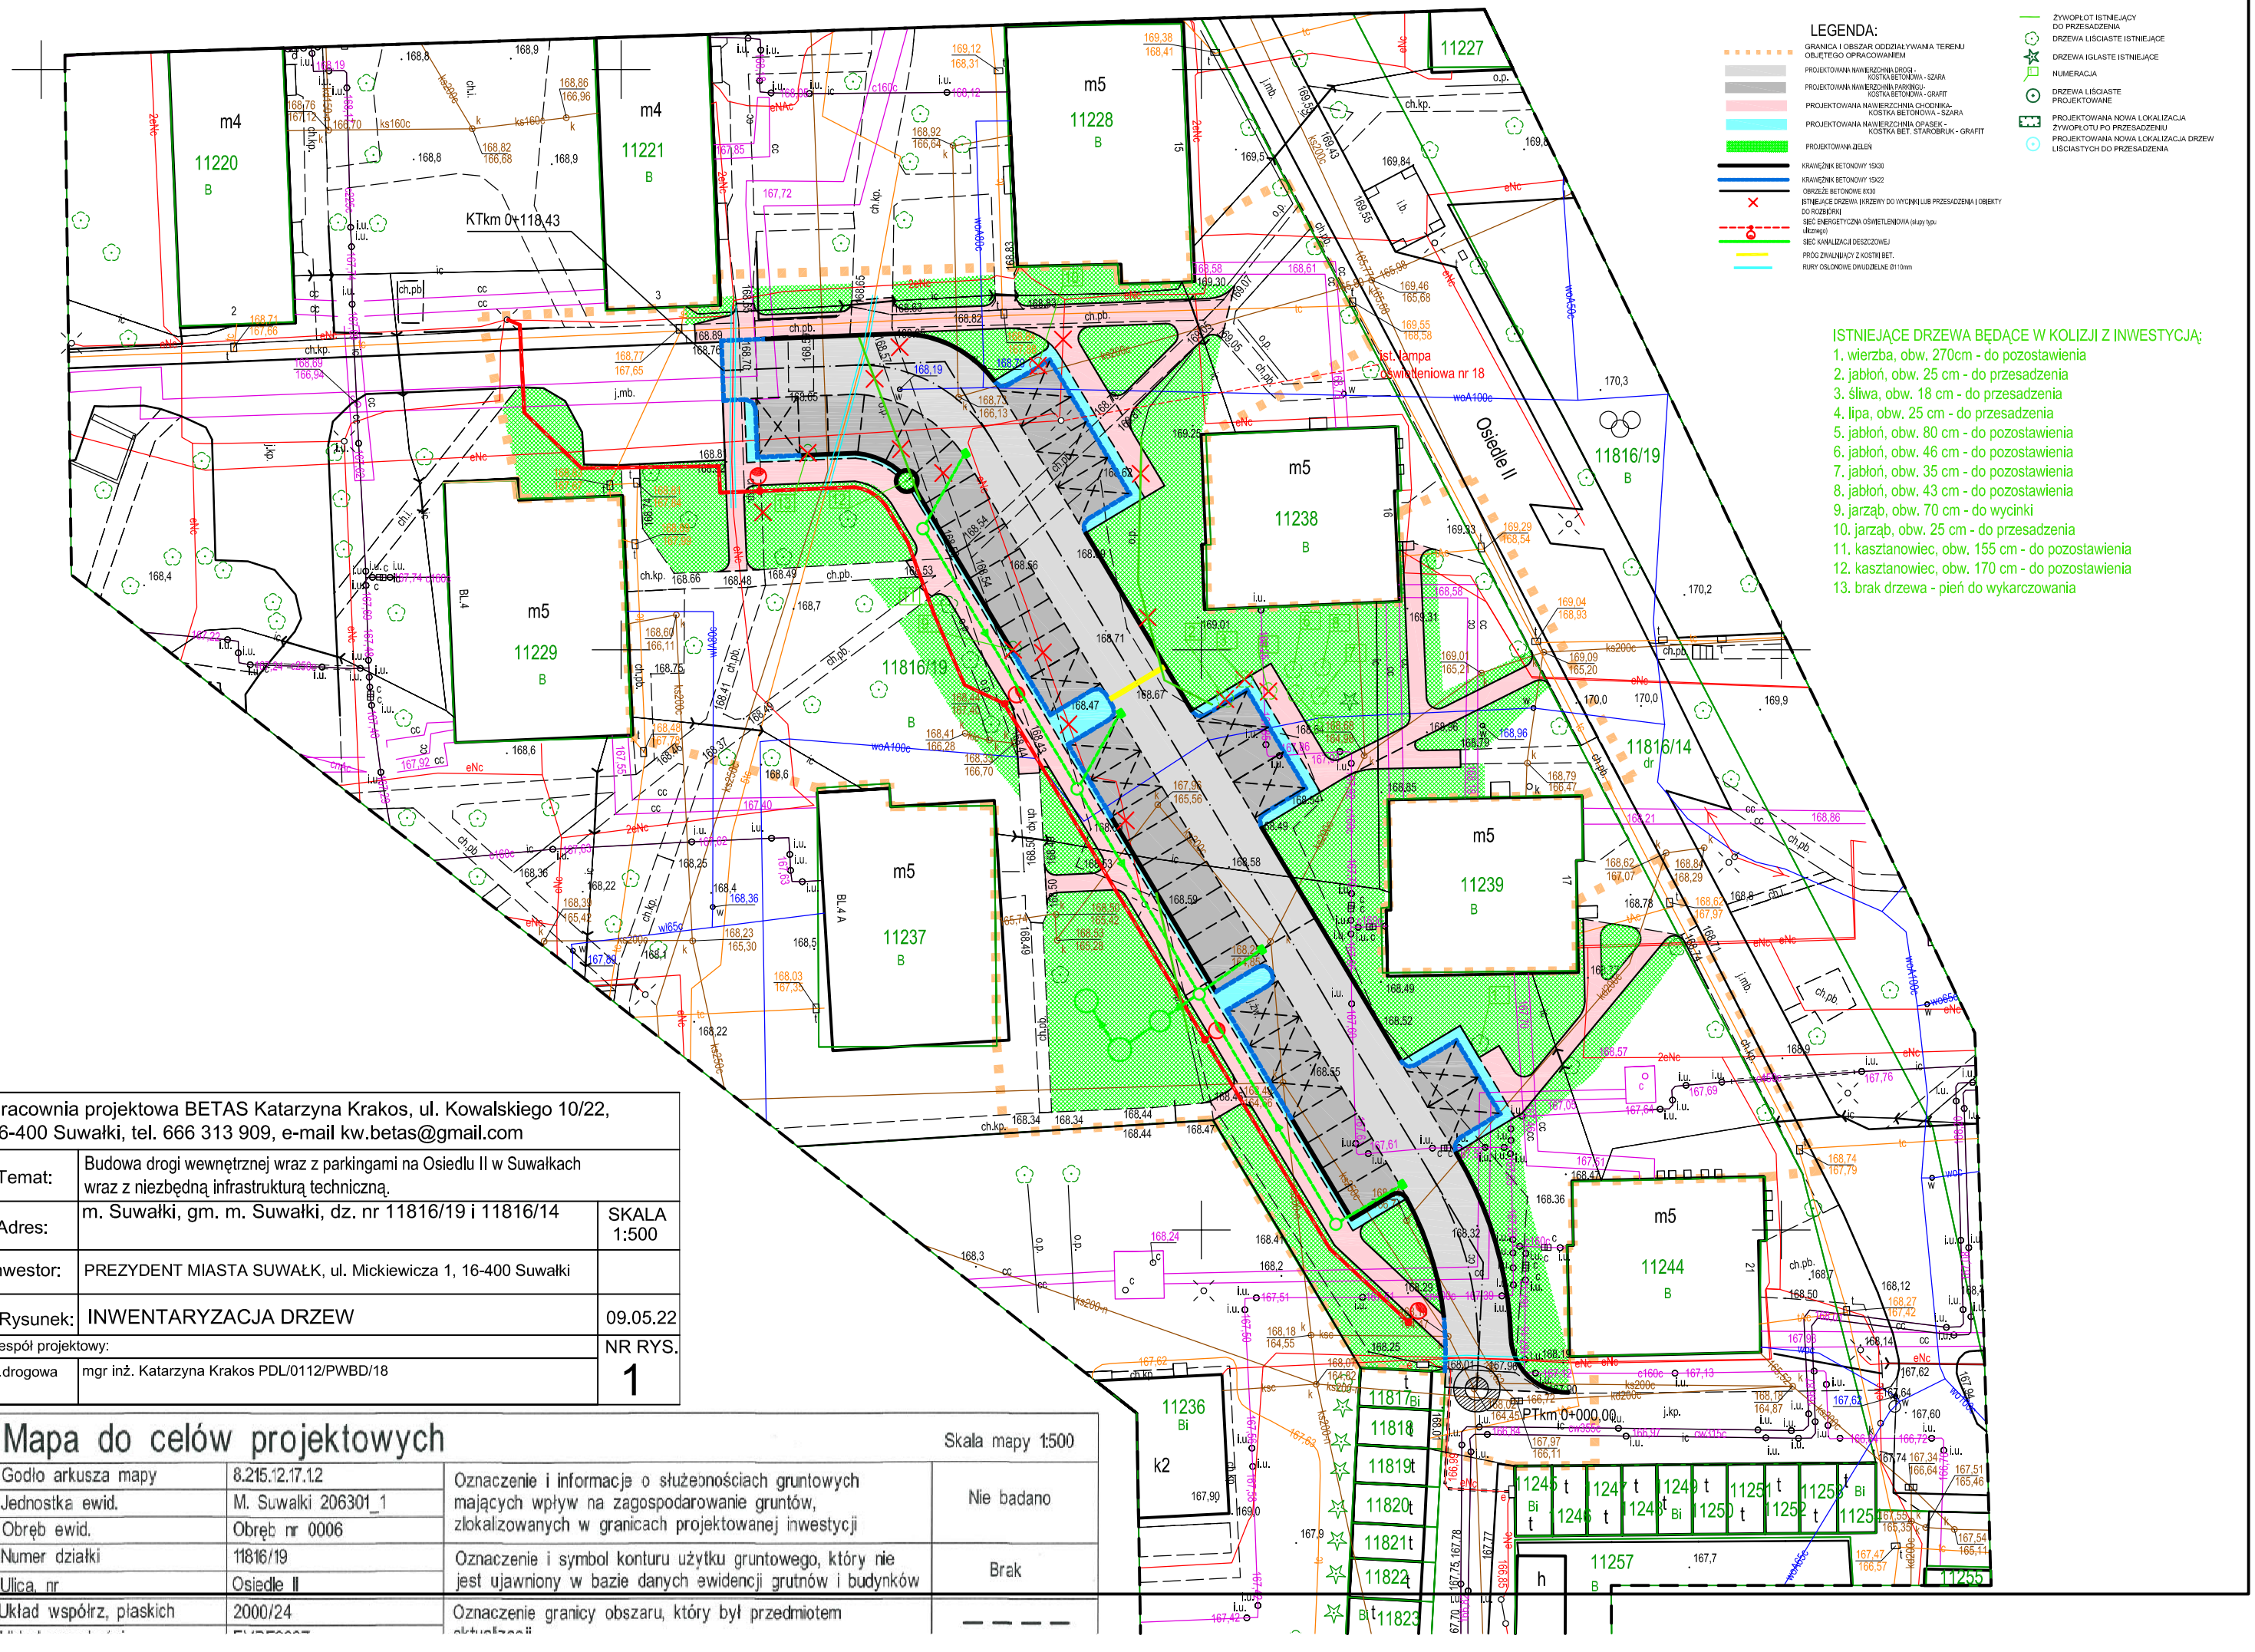


| | | |
|---|---|---|
| Pracownia projektowa BETAS Katarzyna Krakos, ul. Kowalskiego 10/22, 16-400 Suwałki, tel. 666 313 909, e-mail kw.betas@gmail.com | | |
| Temat: | Budowa drogi wewnętrznej wraz z parkingami na Osiedlu II w Suwałkach wraz z niezbędną infrastrukturą techniczną. | |
| Adres: | m. Suwałki, gm. m. Suwałki, dz. nr 11816/19 i 11816/14 | SKALA 1:500 |
| Inwestor: | PREZYDENT MIASTA SUWAŁK, ul. Mickiewicza 1, 16-400 Suwałki | |
| Rysunek: | INWENTARYZACJA DRZEW | 09.05.22 |
| Zespół projektowy: | | NR RYS. |
| b.drogowa | mgr inż. Katarzyna Krakos PDL/0112/PWBD/18 | 1 |

## Mapa do celów projektowych

Skala mapy 1:500

| | | | |
|---|---|---|---|
| Godło arkusza mapy | 8.215.12.17.1.2 | Oznaczenie i informacje o służebnościach gruntowych mających wpływ na zagospodarowanie gruntów, zlokalizowanych w granicach projektowanej inwestycji | Nie badano |
| Jednostka ewid. | M. Suwałki 206301_1 | | |
| Obręb ewid. | Obręb nr 0006 | | |
| Numer działki | 11816/19 | Oznaczenie i symbol konturu użytku gruntowego, który nie jest ujawniony w bazie danych ewidencji grutnów i budynków | Brak |
| Ulica, nr | Osiedle II | | |
| Układ współrz. płaskich | 2000/24 | Oznaczenie granicy obszaru, który był przedmiotem aktualizacji | |