

Województwo: podlaskie

Powiat: wysokomazowiecki

Jednostka ewidencyjna: WYSOKIE MAZOWIECKIE - M.


Identyfikator jednostki: 2013011

Obręb: Wysokie Mazowieckie

Numer obrębu: 0001

Mapa zasadnicza

Skala 1:1000

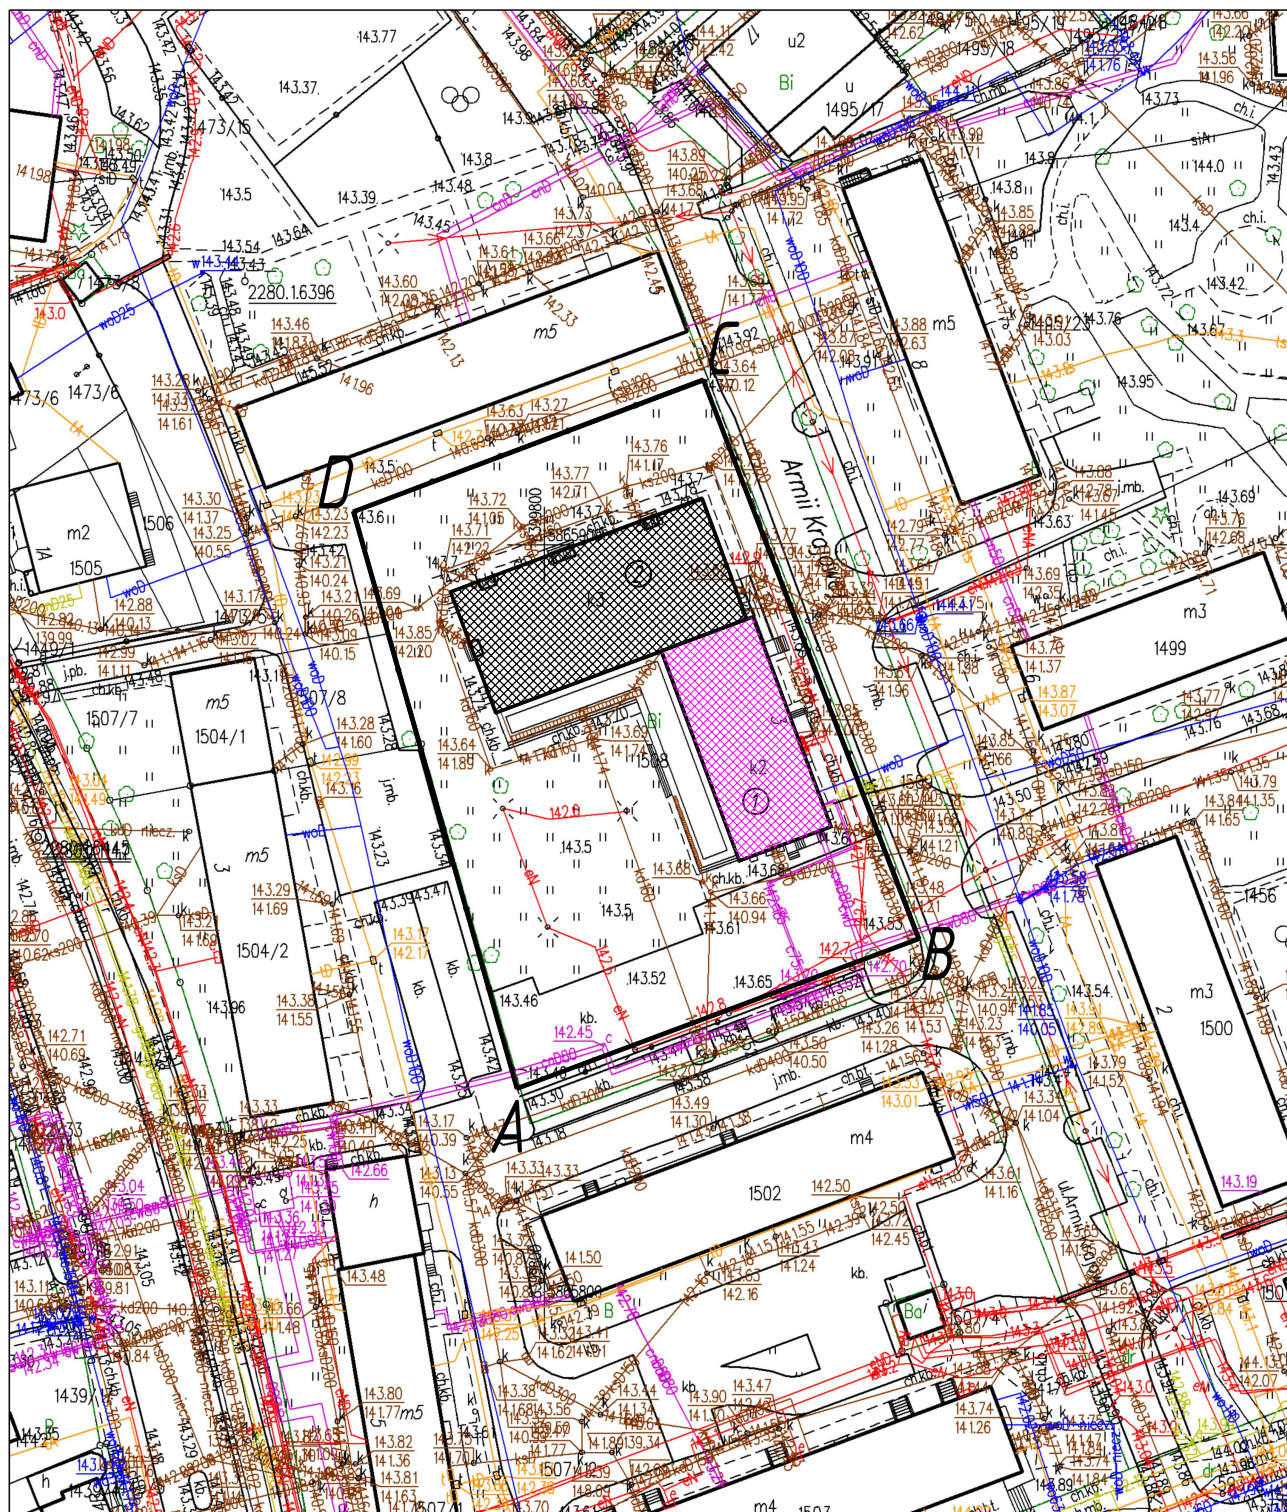

ABCD TEREN OPRACOWANIA

PRZEDMIOT OPRACOWANIA - CZĘŚĆ PRZEDSZKOLA PODLEGAJĄCA TERMOMODERNIZACJI

POZOSTAŁA CZĘŚĆ BUDYNKU POZA OPRACOWANIEM

ID weryfikacji: 35568-bc044e38 (na stronie: <https://wysokomazowiecki.geoportal2.pl/map/osrodek/weryfikacja.php>)

Dokument wygenerowany automatycznie dnia: 11.09.2025 r. Wniosek: GN.6642.2146.2025

Niniejsza mapa nie może służyć do celów projektowych.