


Przekrój A-A'
stan projektowany
skala 1:50

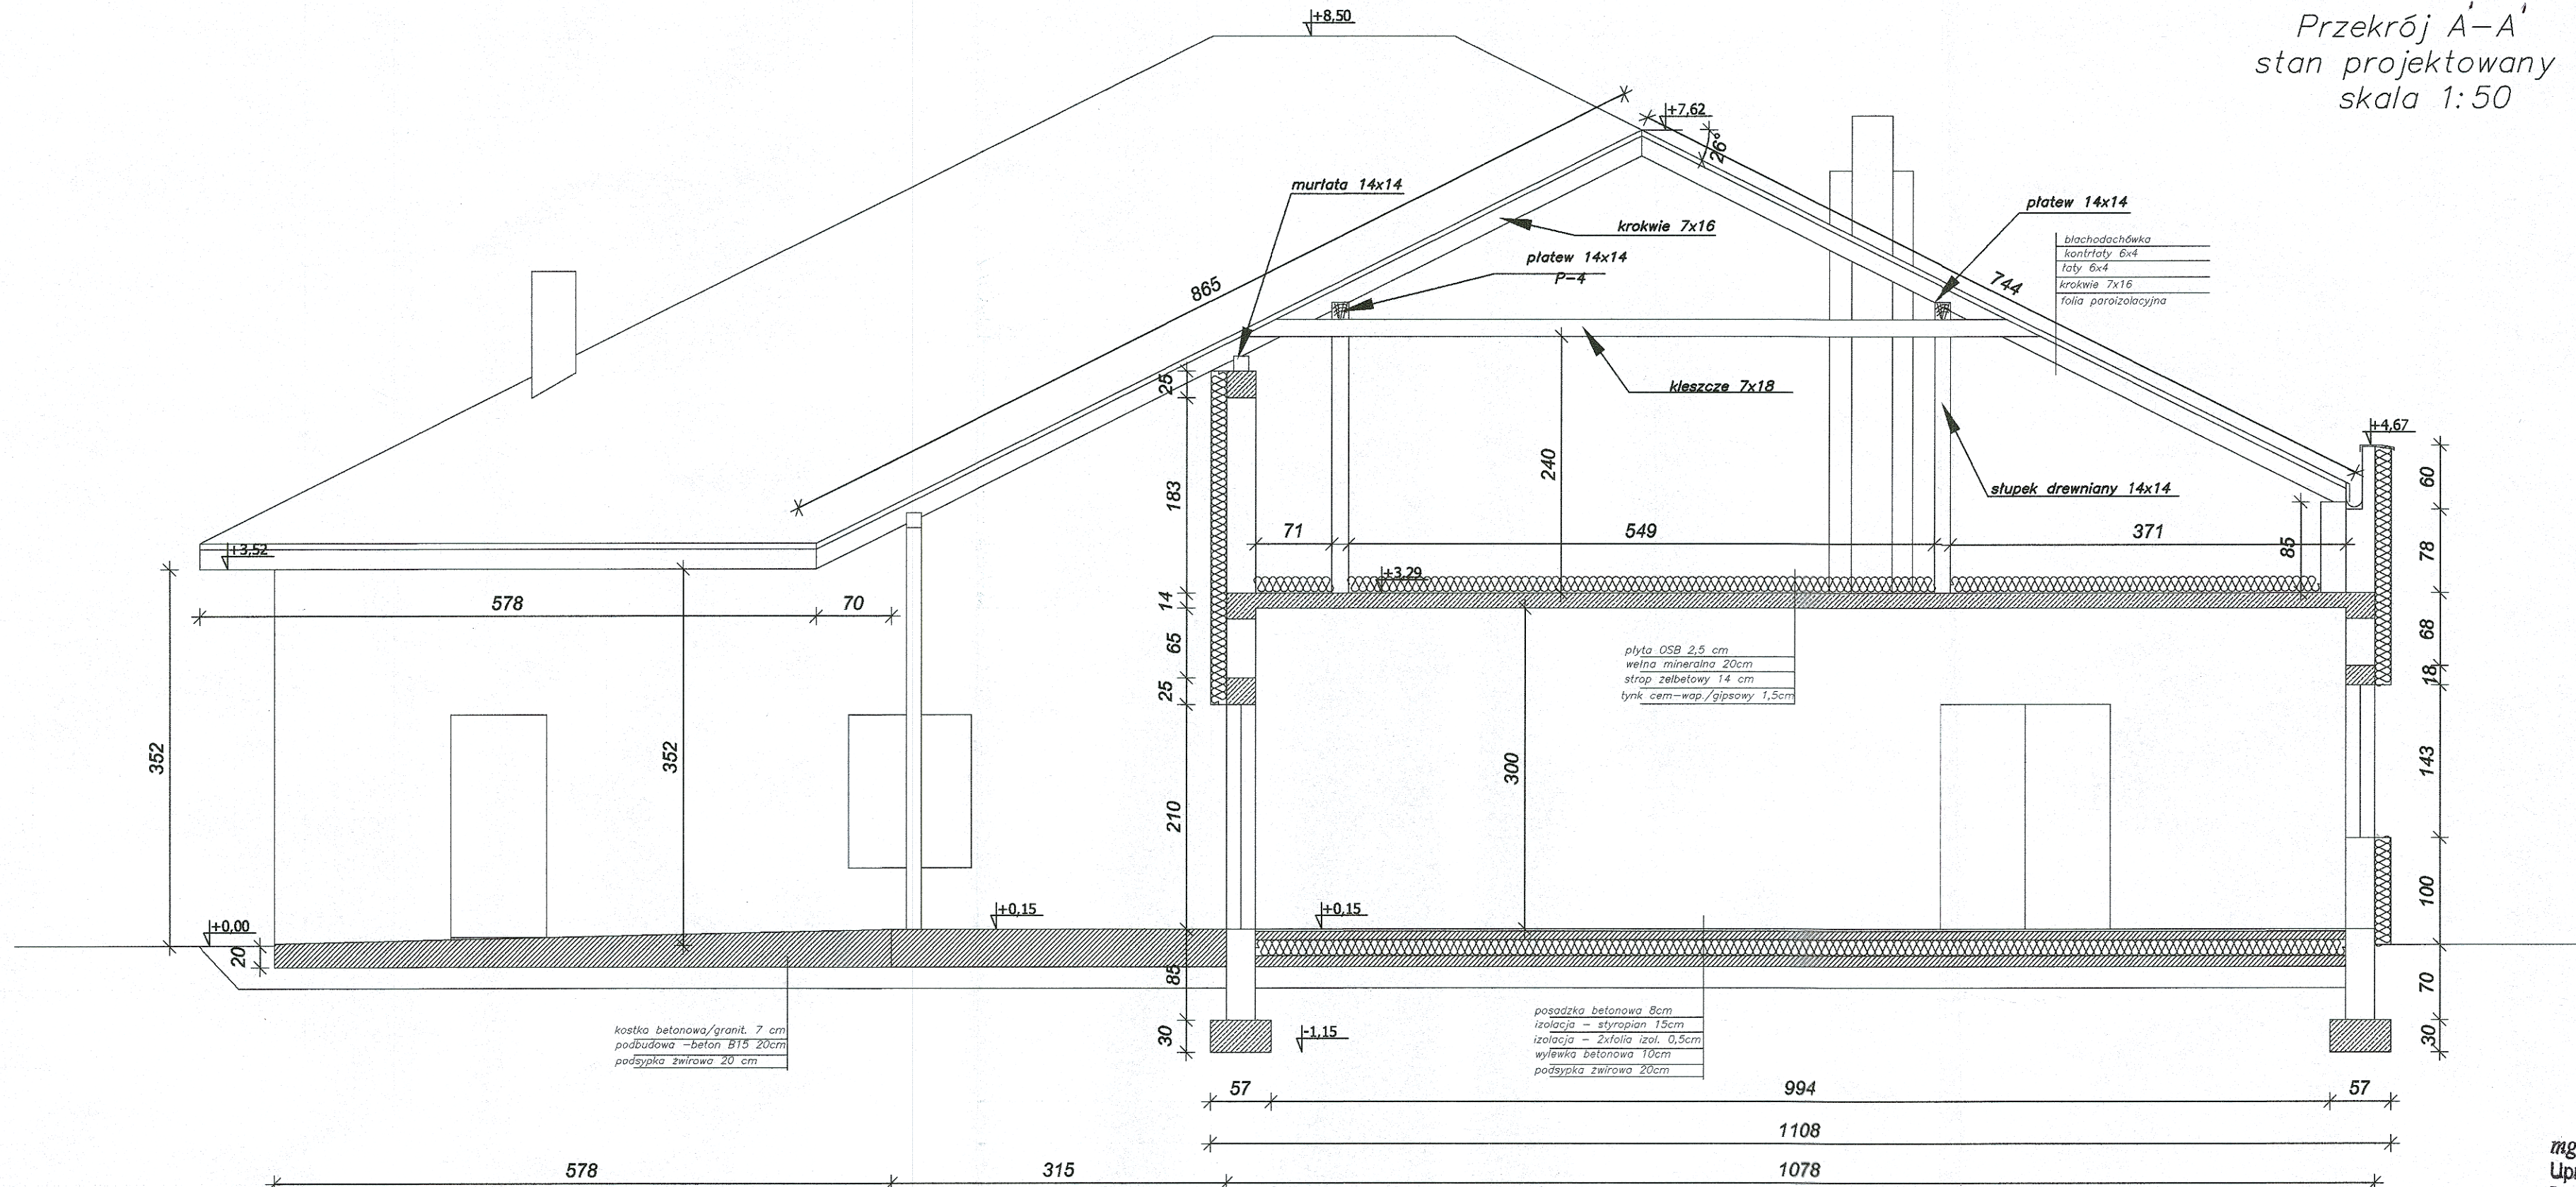

mgr inż. Michał Brochocki
Upr. Arch.-Konstr. Nr 265/70
Projektowanie i Wykonawstwo

Usługi PRO		Witold Baranowski	
87-840 Lubień Kujawski		ul. Szkolna 12	
888 - 219 - 58		Przekrój B-B	
mgr inż. Michał Brochocki	mgr inż. Michał Brochocki	mgr inż. Michał Brochocki	mgr inż. Michał Brochocki
20.03.2019	20.03.2019	20.03.2019	20.03.2019
1:50	1:50	1:50	1:50
8	8	8	8