


Rzut więzby dachowej
wspartej na podciągu
skala 1:100

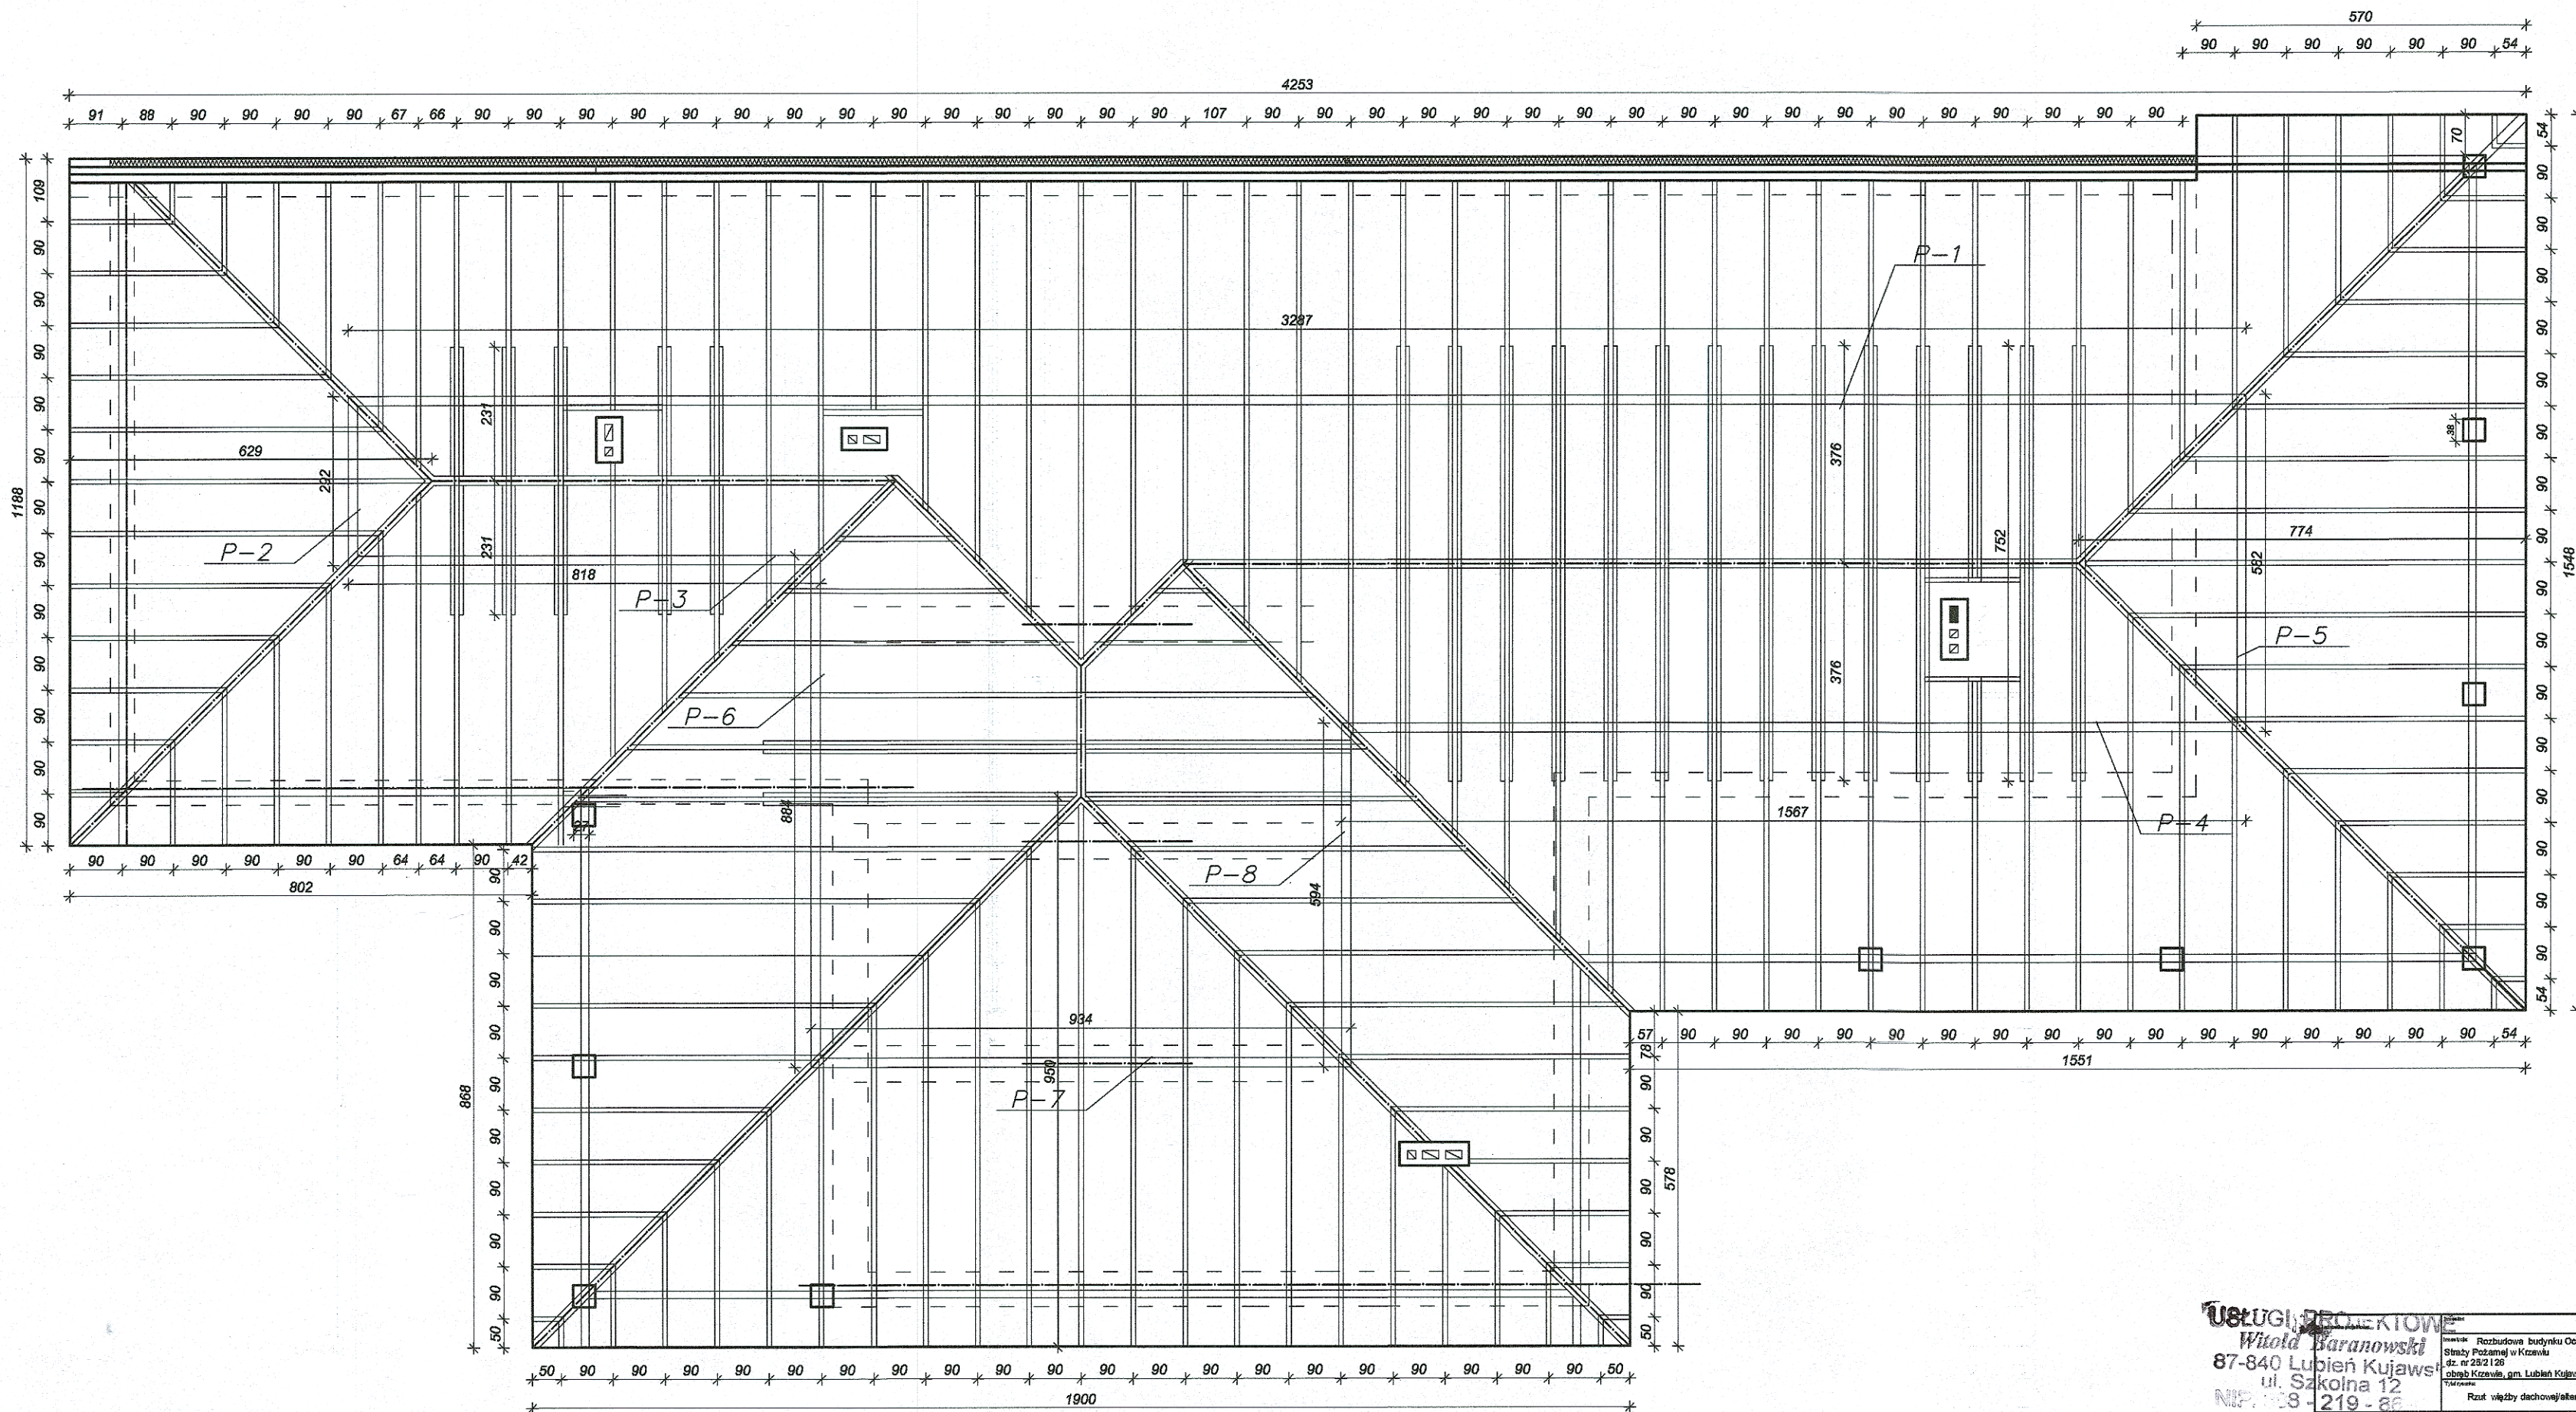

USŁUGI PROJEKTOWE		Witold Baranowski	
87-840 Lubień Kujawski		ul. Szkolna 12	
NIP: 668-219-86		Rzut więzby dachowej/alternatywa/	
mgr inż. Michał Brochocki		mgr inż. Michał Brochocki	
Upr. Arch.-Konstr. Nr 265/70		Upr. Arch.-Konstr. Nr 265/70	
Data: 20.03.2018		Data: 20.03.2018	
Skala: 1:100		Skala: 1:100	
Projekt budowlany		Projekt budowlany	
4A		4A	

mgr inż. Michał Brochocki
Upr. Arch.-Konstr. Nr 265/70
Projektowanie i Wykonawstwo