


Rzut przyziemia –
stan projektowany
rys. alternatywny
skala 1:100

Starostwo Powiatowe
we Włocławku

STAROSTA WŁOCŁAWSKI
ZATWIERDZAM
projekt budowlany z warunkami
podanymi w decyzji
z dnia 28.09.2020
Nr 781/2020

Z up. STAROSTY
Jan Ambroziak
WICESTAROSTA

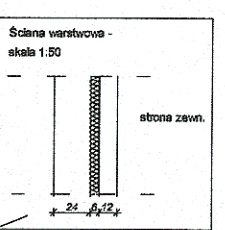

RZECZOZNAWCA DO SPRAW ZABEZPIECZEŃ
PRZECIWPÓŻAROWYCH
mgr inż. Henryk Baranowski
Kutno 09.10.2019
Zgodnie z projektem z wymaganiami
zobowiązany do przeciwpowodziowej
bez uwag

mgr inż. Michał Brochocki
Upr. Arch.-Konst. Nr 265/70
Projektowanie i Wykonawstwo

USŁUGI PRACOWNI
Witold Baranowski
67-840 Lubień Kujawski
ul. Szkolna 12
NIP: 388-219-00-00

Strona	1	z	1
Opis	Rozbudowa budynku Ochotniczej Straży Pożarnej w Krowcu		
Strona	Str. nr 25/128		
Opis	ul. Krowca, gm. Lubień Kujawski		
Opis	Rzut przyziemia		
Opis	mgr inż. Michał Brochocki		
Opis	Upr. 265/70		
Opis	01.2019		
Opis	1:100		
Opis	Projekt budowlany		
Opis	3 A		

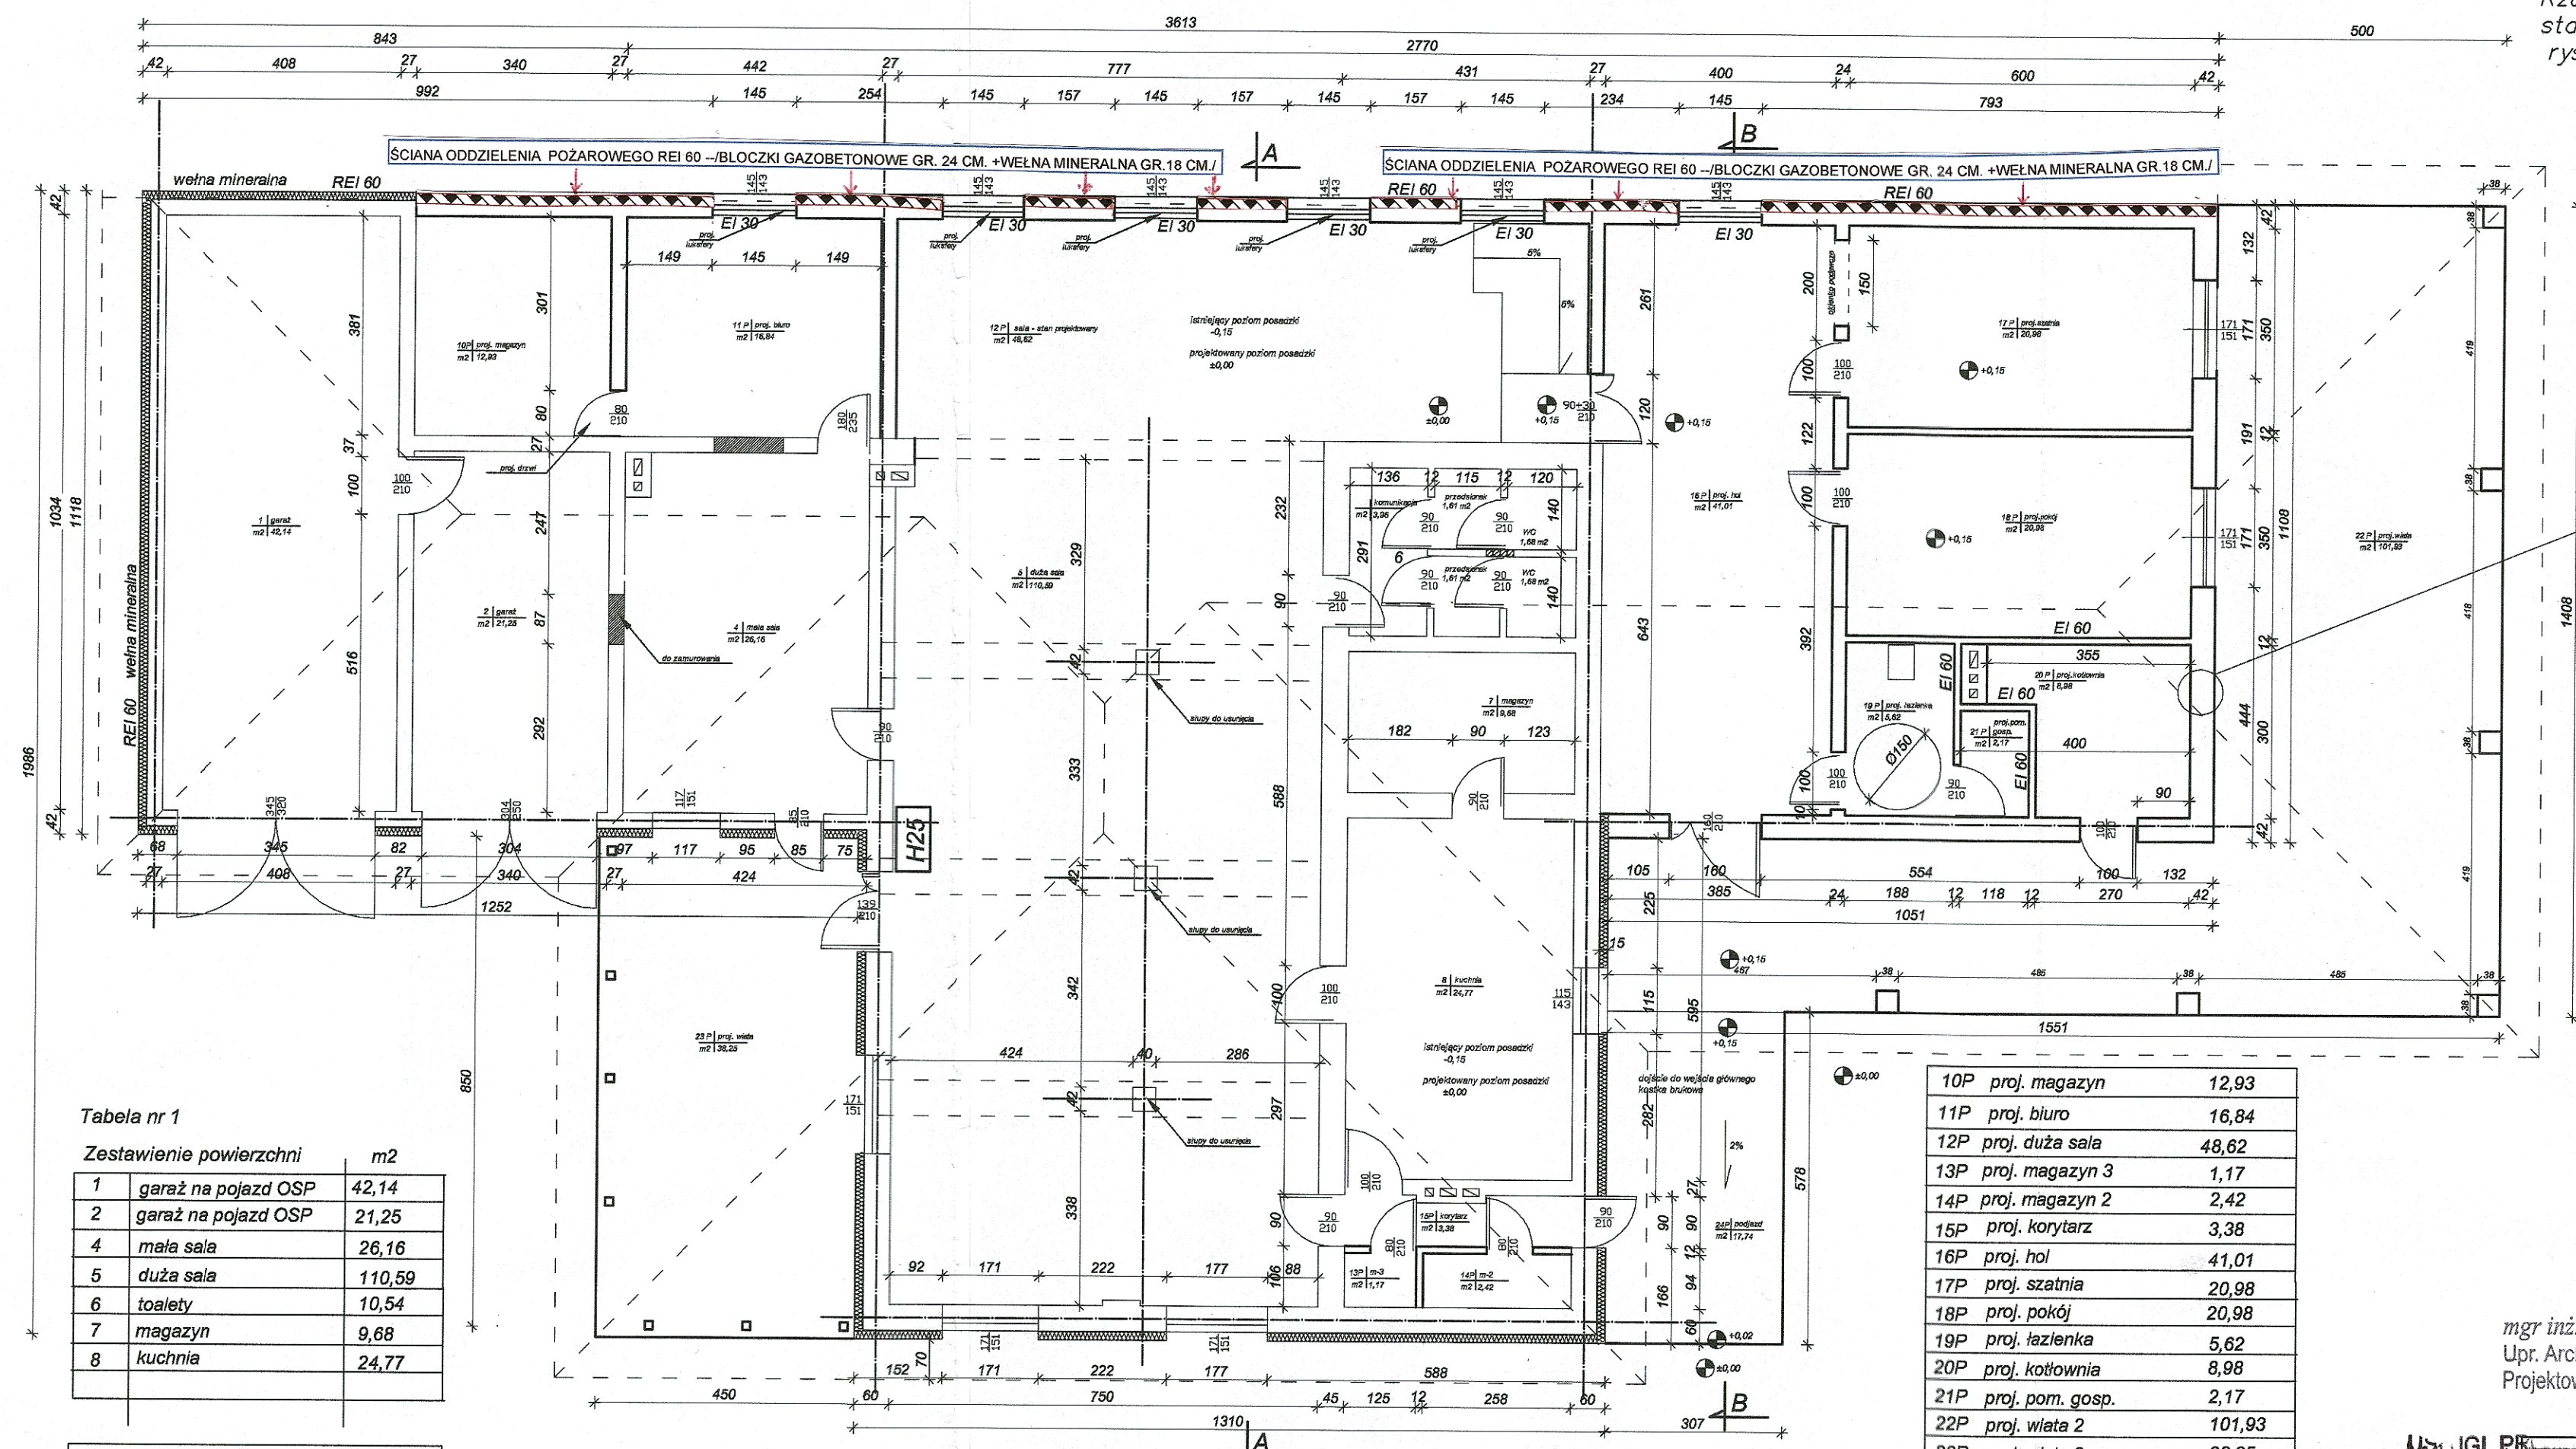


Tabela nr 1
Zestawienie powierzchni

	m2
1 garaż na pojazd OSP	42,14
2 garaż na pojazd OSP	21,25
4 mała sala	26,16
5 duża sala	110,59
6 toalety	10,54
7 magazyn	9,68
8 kuchnia	24,77

RAZEM - stan istniejący 245,13

Tabela nr 2

10P proj. magazyn	12,93
11P proj. biuro	16,84
12P proj. duża sala	48,62
13P proj. magazyn 3	1,17
14P proj. magazyn 2	2,42
15P proj. korytarz	3,38
16P proj. hol	41,01
17P proj. szatnia	20,98
18P proj. pokój	20,98
19P proj. łazienka	5,62
20P proj. kotłownia	8,98
21P proj. pom. gosp.	2,17
22P proj. wiata 2	101,93
23P proj. wiata 2	38,25
24P proj. podjazd	17,74

RAZEM - stan projektowany (+ wiaty) 185,10+140,18+17,74=343,02

Tabela nr 1 i nr 2 łącznie:
RAZEM - stan projektowany + wiaty + podjazd + stan istn. 245,13+140,18+17,74+185,10=588,15