


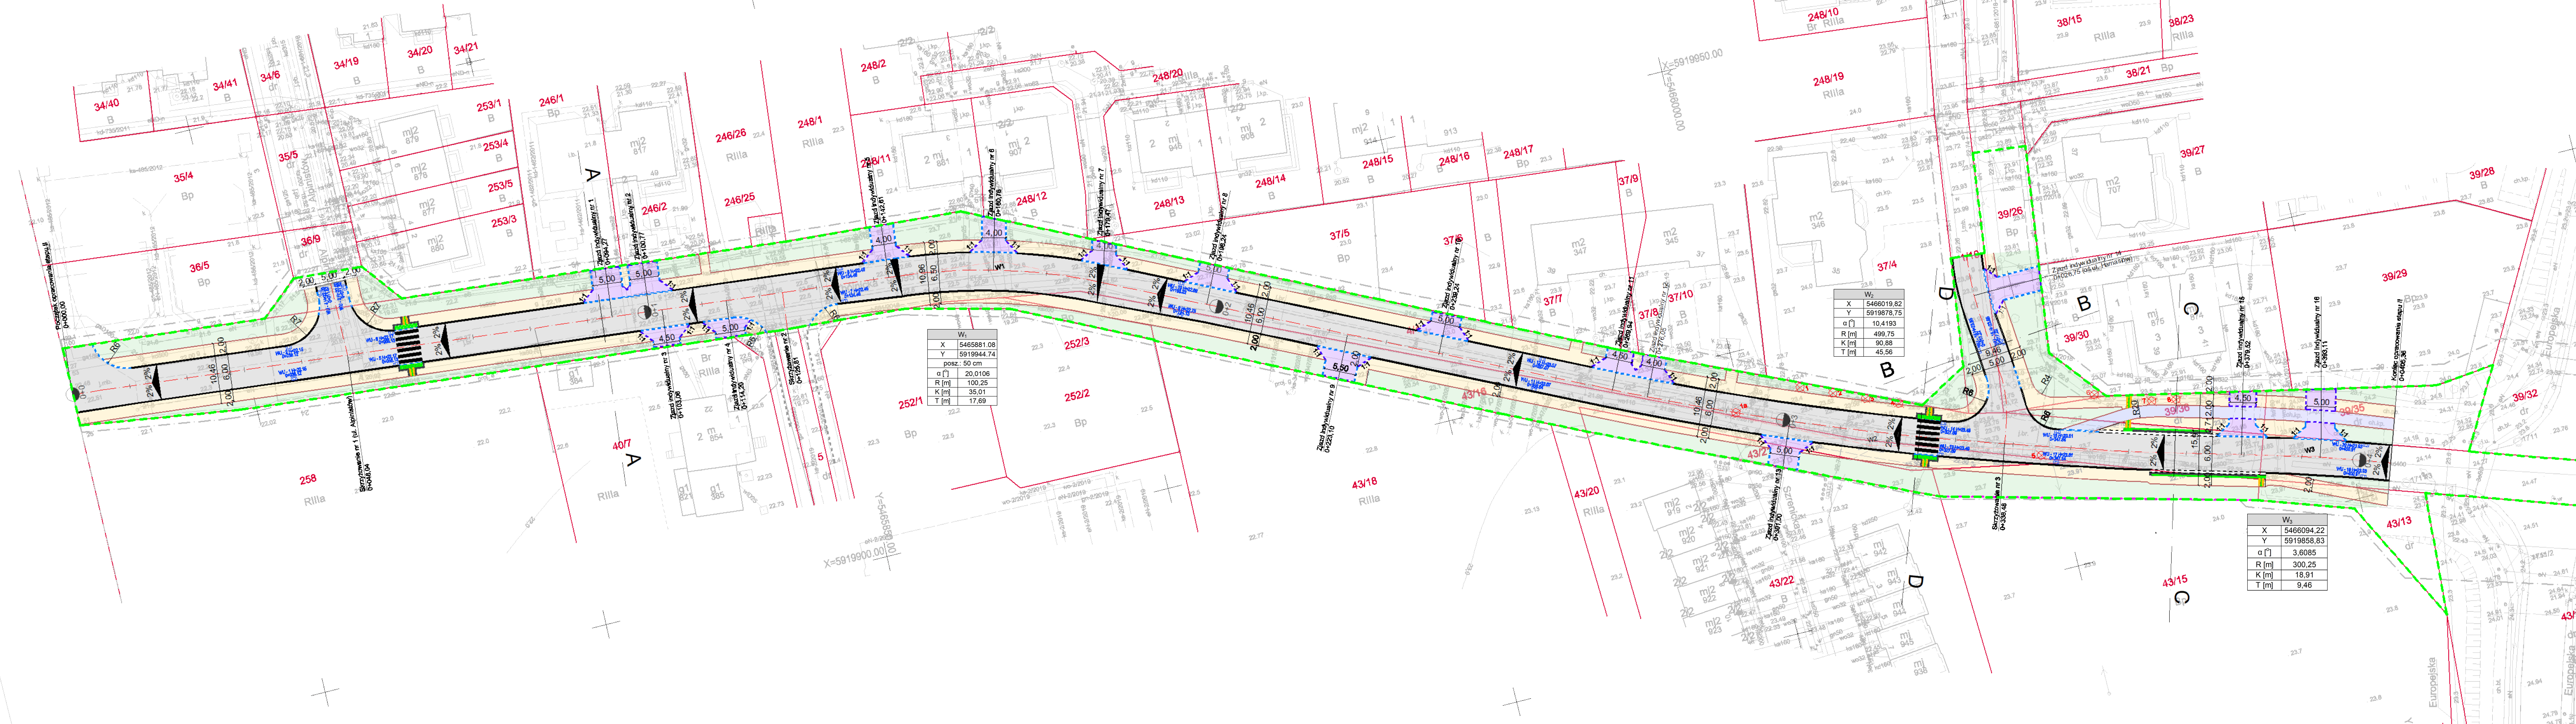

Przebudowa ul. Zbójnickiej w Szczecinie - etap II






















LEGENDA:

Ogólne

-  Linia rozgraniczająca:
 tereny przeznaczone pod inwestycję
 Granice działek
 Granica planowanego podziału

Branża drogowa

- | | |
|---|---|
|  | Krawężniki betonowe |
|  | Krawężniki betonowe peronowe |
|  | Krawężniki betonowe najazdowe |
|  | Opornik betonowe wtopiony |
|  | Obrzeża betonowe |
|  | Palisada betonowa pref. |
|  | Nawierzchnia jezdni - bitum |
|  | Nawierzchnia zjazdów - kostka bet. |
|  | Nawierzchnia chodnika - kostka bet. / płytki bet. |
|  | Nawierzchnia ścieżki rowerowej - bitum |
|  | Nawierzchnia jezdni - wyniesienie (kostka bet.) |
|  | Nawierzchnia chodnika do przełożenia |
|  | Istniejący chodnik (dowiązanie) |
|  | Zieleń (humusowanie + obsianie trawą) |
|  | Projektowana studzienka |
|  | zwieńczona wpustem ulicznym. |
|  | Drzewo do usunięcia |
|  | Grupa krzewów do usunięcia |

		ul. Pomarańczowa 43/15, 70-781 Szczecin, NIP: 594-150-94-54, tel. kom. 660 770 709 e-mail: biuro@via-projekt.pl	
		Zarząd Drog i Transportu Miejskiego ul. Klonowica 5 71-241 Szczecin	
PROJEKT BUDOWLANO-WYKONAWCZY			
Inwestycja:		PRZEBUDOWA UL. ZBÓJNICIEJ W SZCZECINIE	
Temat rysunku:		PLAN SYTUACYJNO - WYSOKOŚCIOWY - ETAP II	
data opracowania: listopad 2021			
Projektant:	mgr inż. Łukasz Szawaryński	upr. ZAP/0054/POOD/13	Podpis:
	Opracował/Sprawdził:	mgr inż. Mateusz Zdun	
Skala:		Arkusze:	rys. 2
1: 500		1/1	