
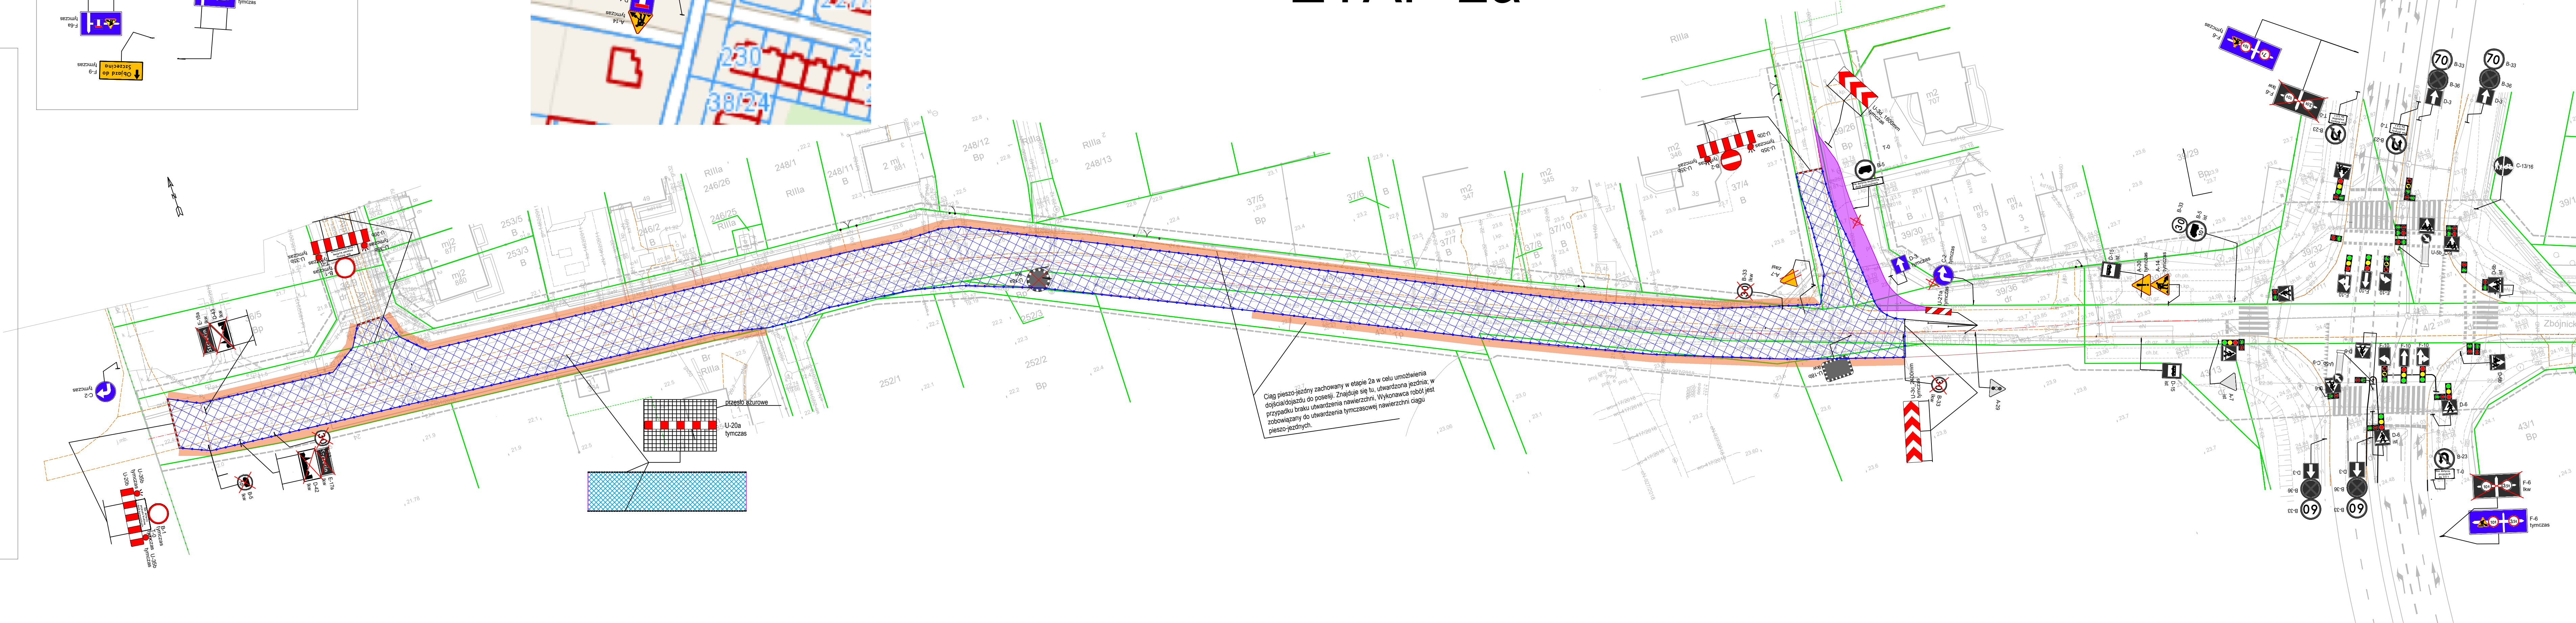
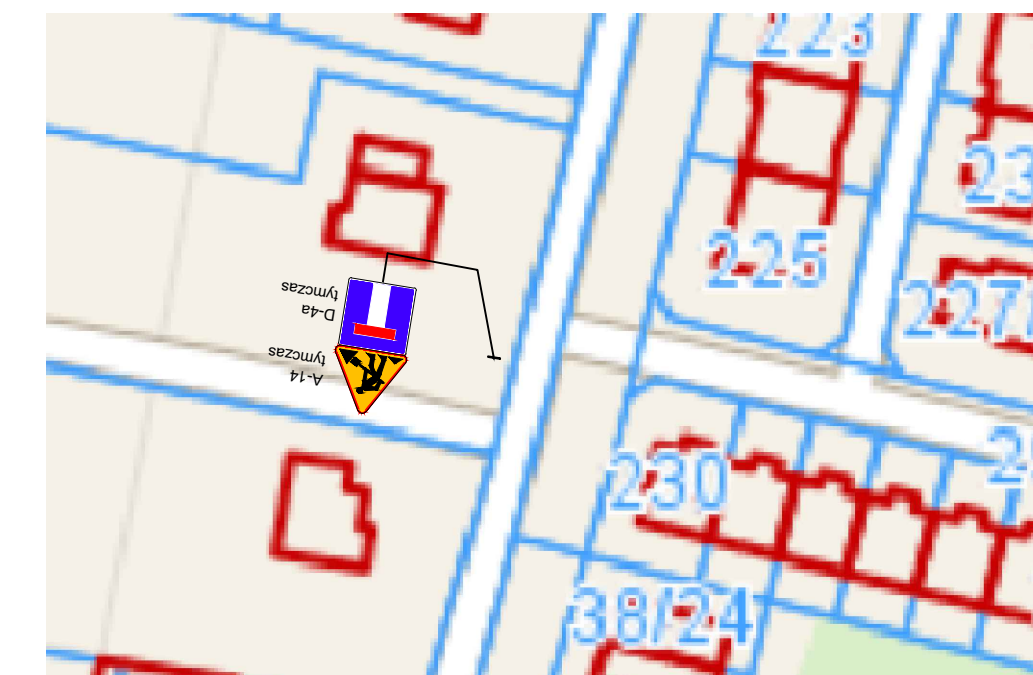
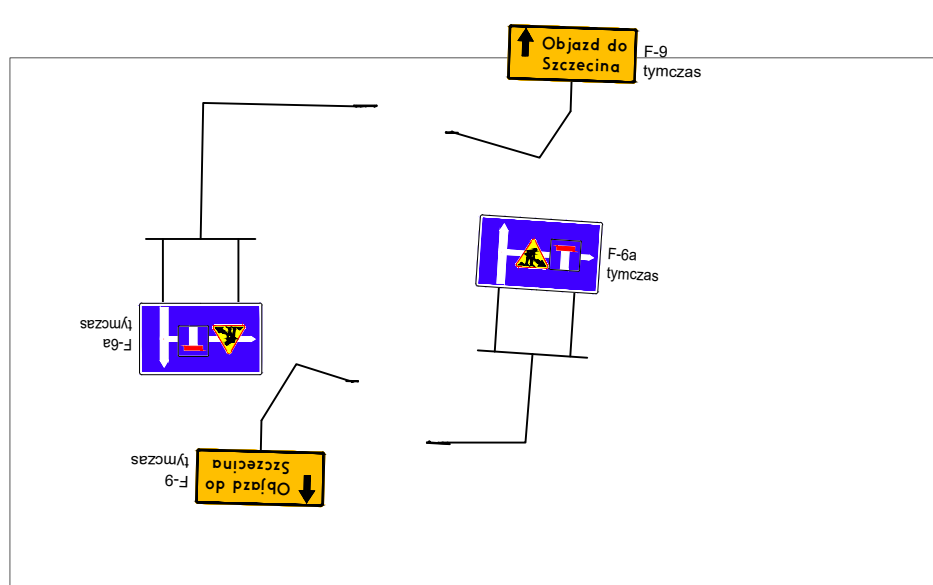


TOR w Ostoji

ETAP 2a

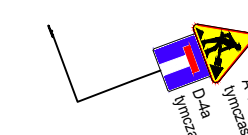

- LEGENDA
- ▲ pionowy znak istniejący
 - pionowy znak istniejący do likwidacji
 - ⊘ pionowy znak istniejący do zasłonięcia
 - ⊘ pionowy znak tymczasowy
 - ▨ poziome oznakowanie istniejące
 - ✂ poziome oznakowanie istniejące do likwidacji
 - ⬇ poziome oznakowanie tymczasowe
 - ⊠ obszar wygrodzony przesłami ażurowymi
 - ciąg komunikacyjny
 - droga tymczasowa z płyt drogowych

INWESTOR:		WYKONAWCA:	
Zarząd Dróg i Transportu Miejskiego ul. Klonowica 5 71-241 Szczecin		ul. Piskorskiego 21, 70-809 Szczecin, NIP: 594-150-94-54, tel. kom. 660 770 709 e-mail: biuro@via-projekt.pl	
Nazwa inwestycji:	Przebudowa ul. Zbojnickiej w Szczecinie		
Temat:	Plansza tymczasowej organizacji ruchu - etap 2a		
Data opracowania:	listopad 2021 r.		Podpis
Projektowała:	mgr inż. Julita Molska	-	
Rysunek nr 2	Arkusz:	1/1	Skala 1:500