


ETAP 2b

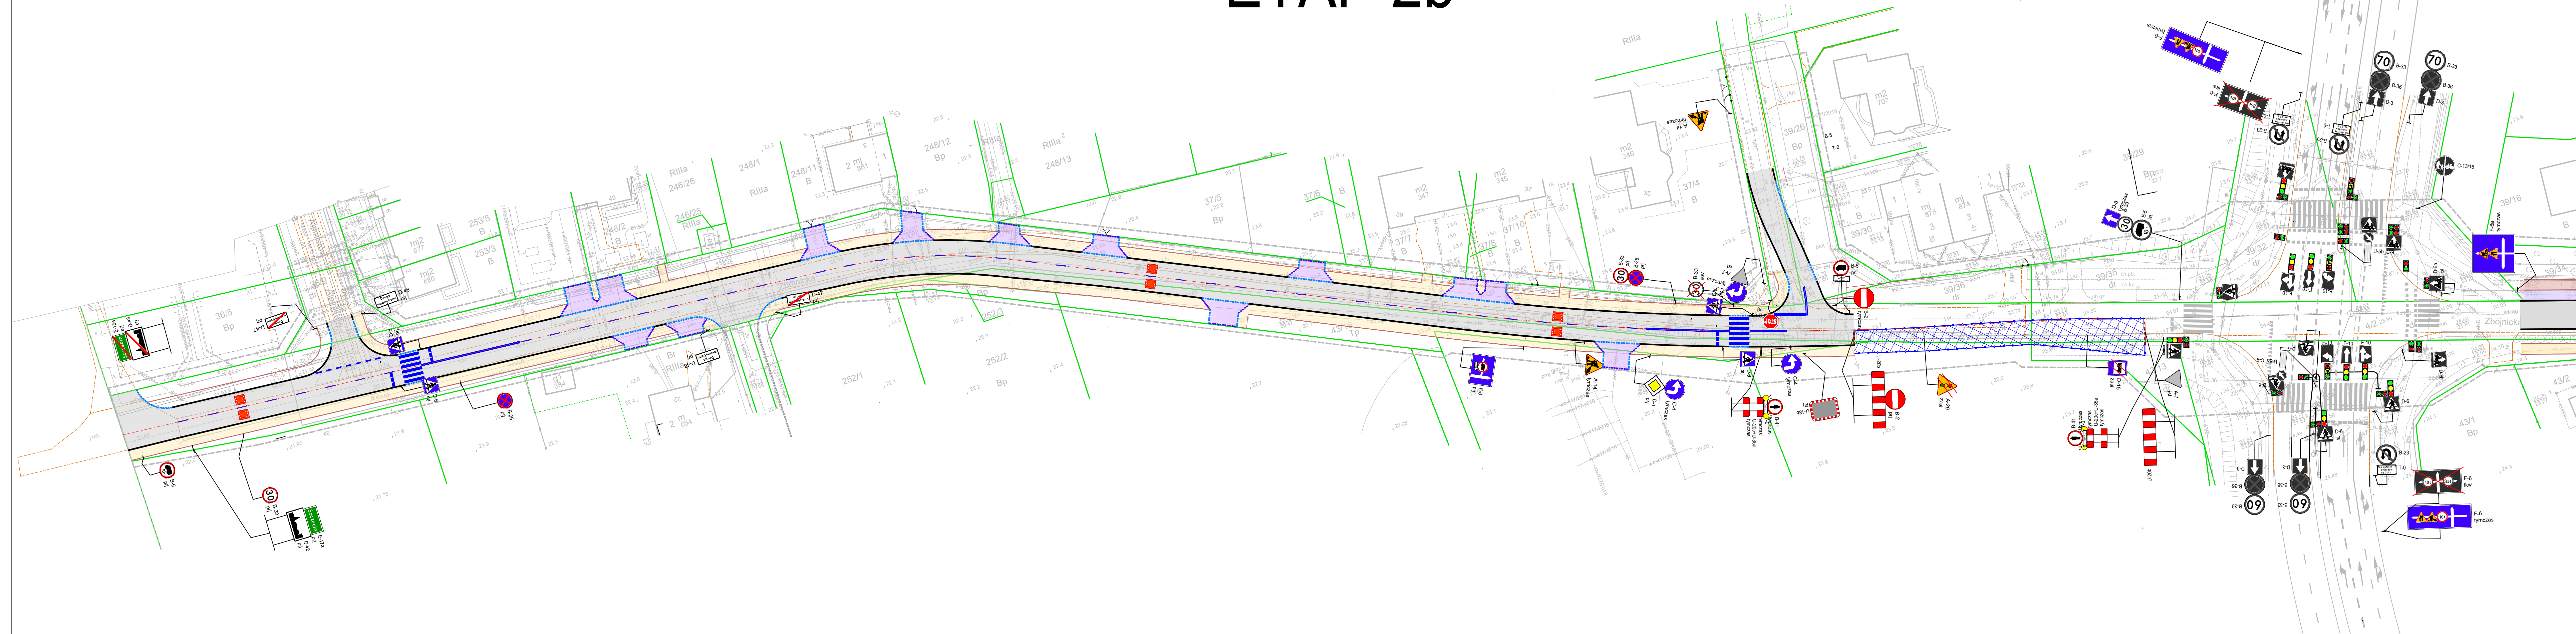

LEGENDA

- pionowy znak istniejący
- pionowy znak istniejący do likwidacji
- pionowy znak istniejący do zastąpienia
- pionowy znak tymczasowy
- poziome oznakowanie istniejące
- poziome oznakowanie istniejące do likwidacji
- poziome oznakowanie tymczasowe
- obszar wygradzony przesłami ażurowymi
- ciąg komunikacyjny

INWESTOR:		WYKONAWCA:	
			
Zarząd Dróg i Transportu Miejskiego ul. Klonowica 5 71-241 Szczecin		ul. Piskorskiego 21, 70-809 Szczecin, NIP: 594-150-94-54, tel. kom. 660 770 709 e-mail: biuro@via-projekt.pl	
Nazwa inwestycji:	Przebudowa ul. Zbójnickiej w Szczecinie		
Temat:	Plansza tymczasowej organizacji ruchu - etap 2b		
Data opracowania:	listopad 2021 r.		Podpis
Projektowała:	mgr inż. Julita Molska	-	
Rysunek nr 3	Arkusz:	1/1	Skala 1:500