

Poziom porównawczy 470,00 m n.p.m.

Rzędna terenu istniejącego	477.06		
Rzędna kanalizacji deszczowej [m]	475.62		
Zagłębienie dna kanału	1.44		
Odległości [m]		7,0	
Średnice, materiał	Spadek	0,3%	Ø125 PVC-U
Długość trasy [m]	0.00		7.00

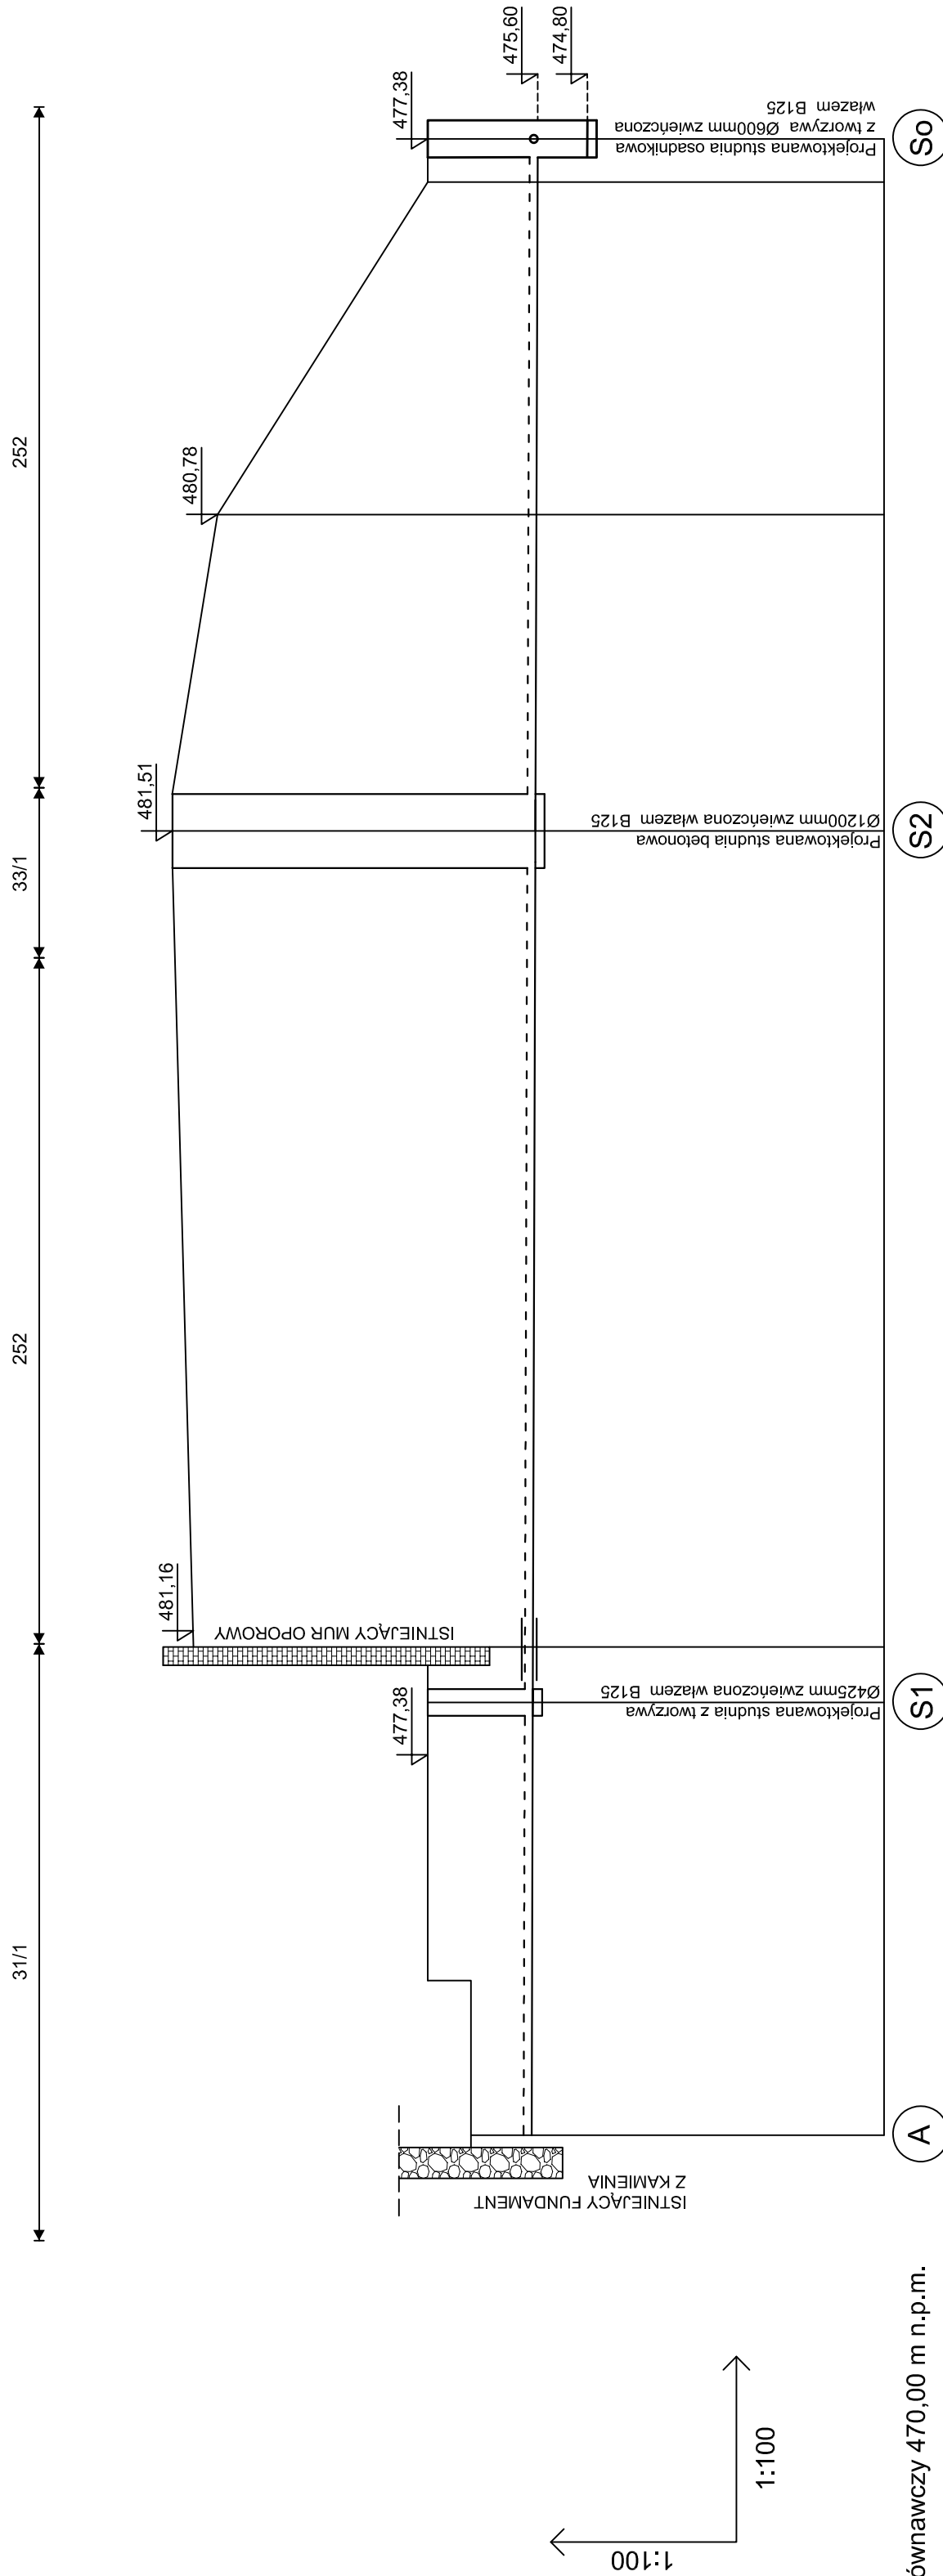
LEGENDA:

---

---

---

---

istniejący teren  
proj. drenaż opaskowy dn125 PVC-U z perforacją

Poziom porównawczy 470,00 m n.p.m.


<p><b>Biuro projektów i usług inwestycyjnych INSTAL STD</b>  <b>tel. 501 292 469</b>  <b>58-304 wałbrzych ul. wysockiego 28 pok.23</b></p>		<p><b>Data:</b> 07.07.2021r.</p>	
<b>Projektant:</b>	mgr inż. Sylwia Tchorowska	124/DOŚ/06 DOŚ/IS/0471/06	<b>Stadium:</b> PB
<b>Temat:</b>	<p>"Termomodernizacja świetlicy wiejskiej w Niedzwiedzicy"  dz. nr 252, 33/1, 31/1 obr. nr 0005 Niedzwiedzica gm. Walim</p>		
<b>Inwestor:</b>	<p>Centrum Kultury i Turystyki  ul. Tadeusza Kościuszki 2 58-320 Walim</p>		
<b>Tytuł rys.:</b>	<p>PROFIL PODŁUŻNY DREWNU OPASKOWEGO</p>		
		<p>Nr rys.: <b>3-IS</b></p>	